
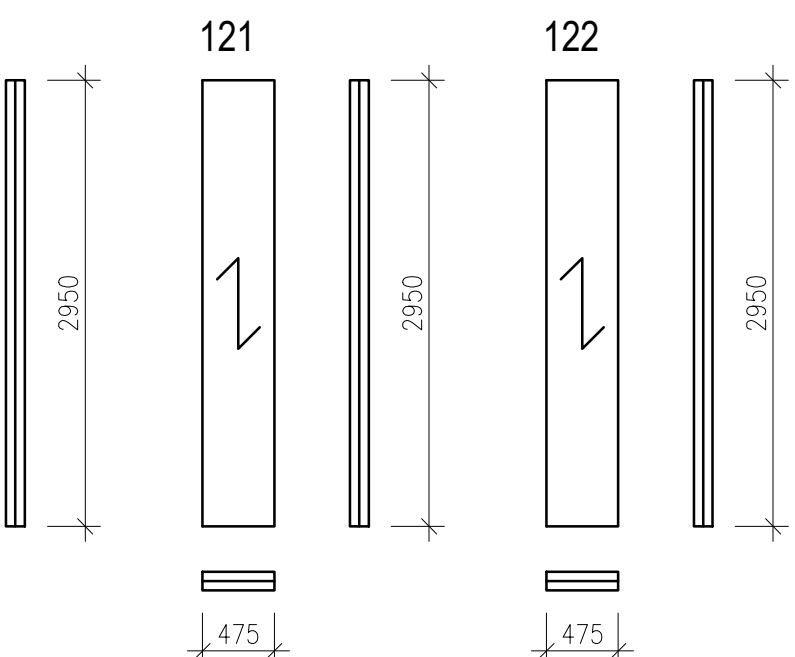
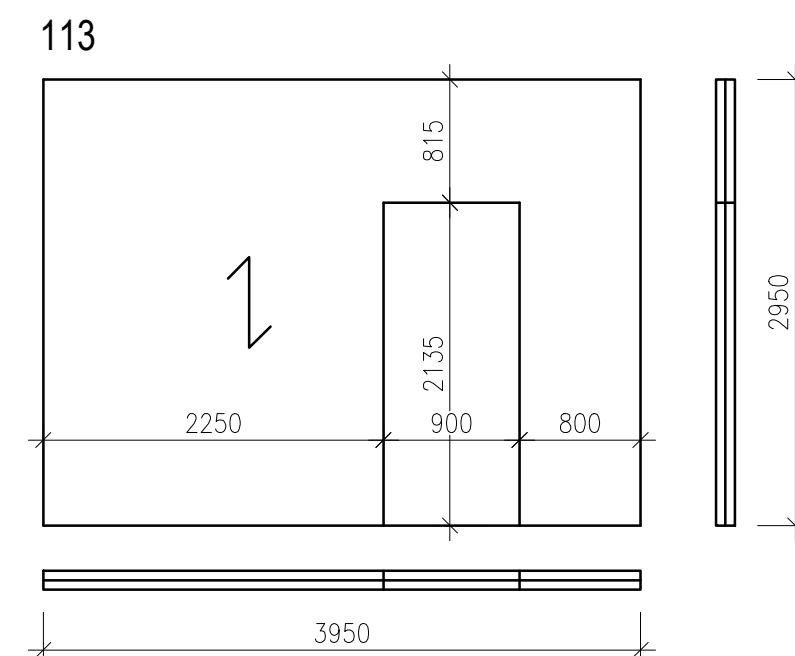
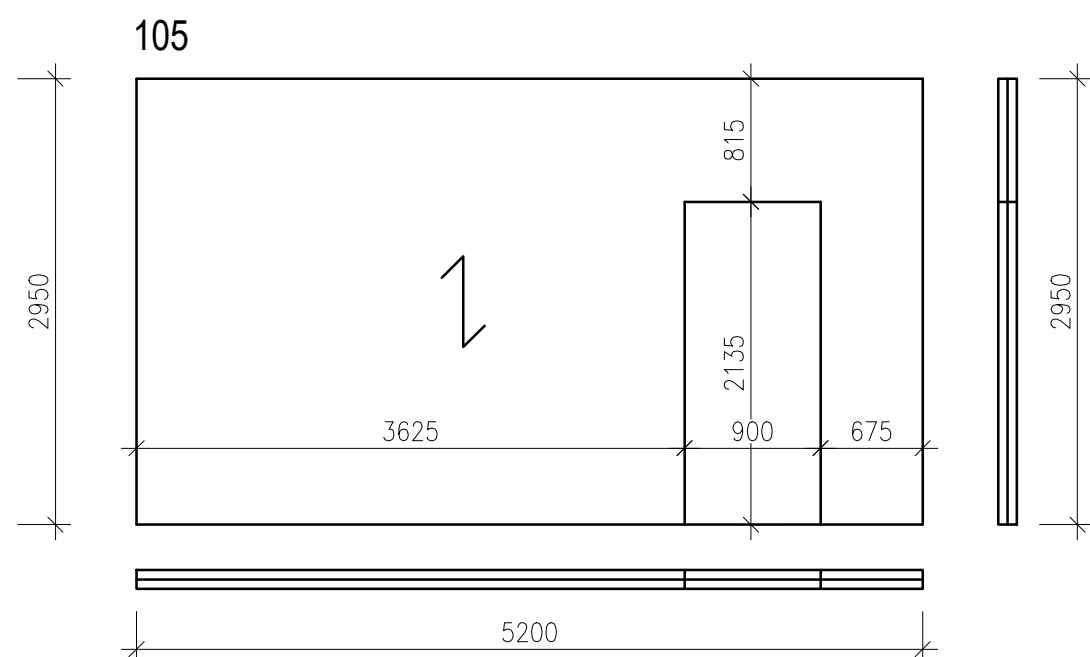
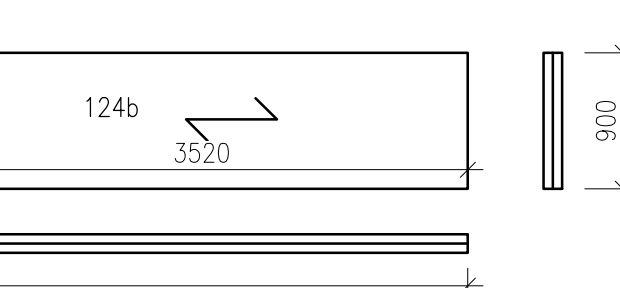
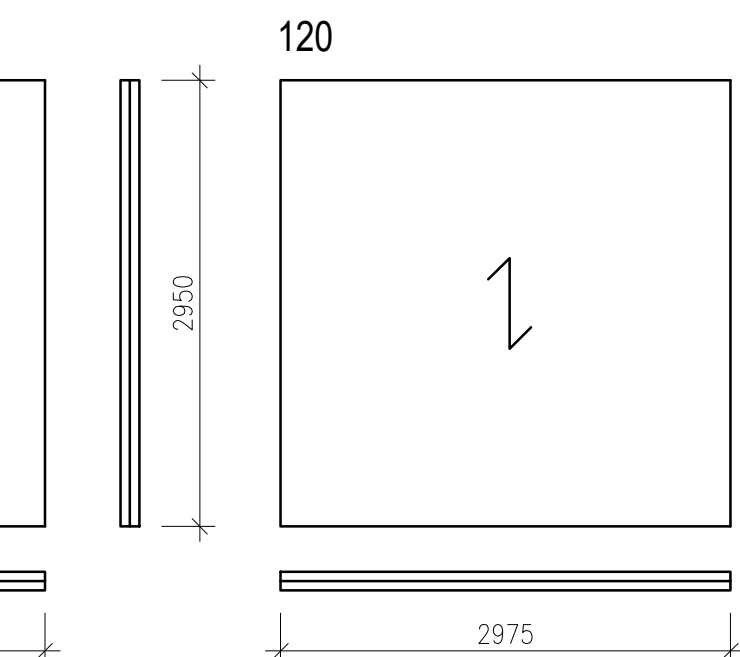
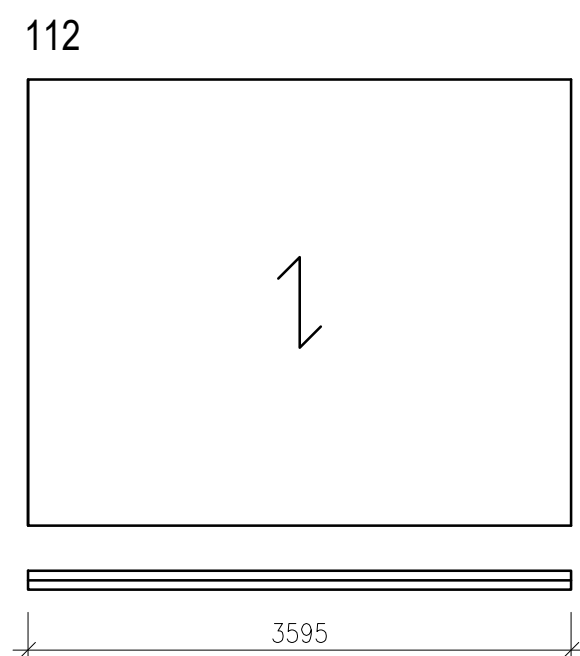
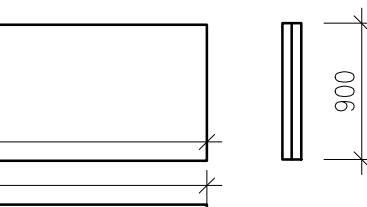
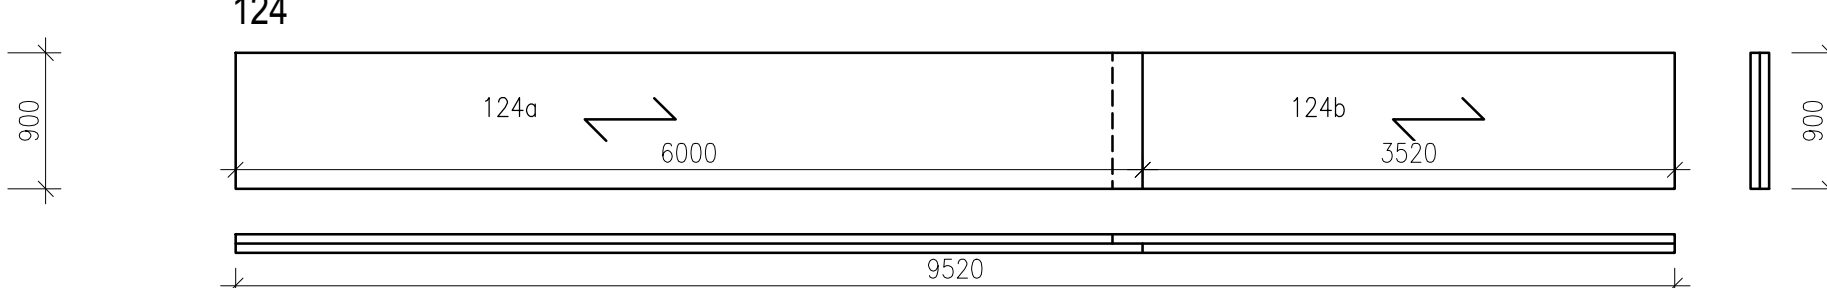
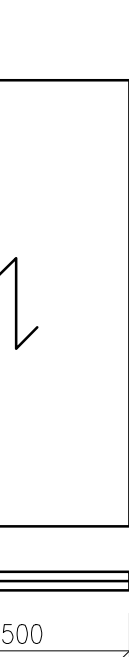
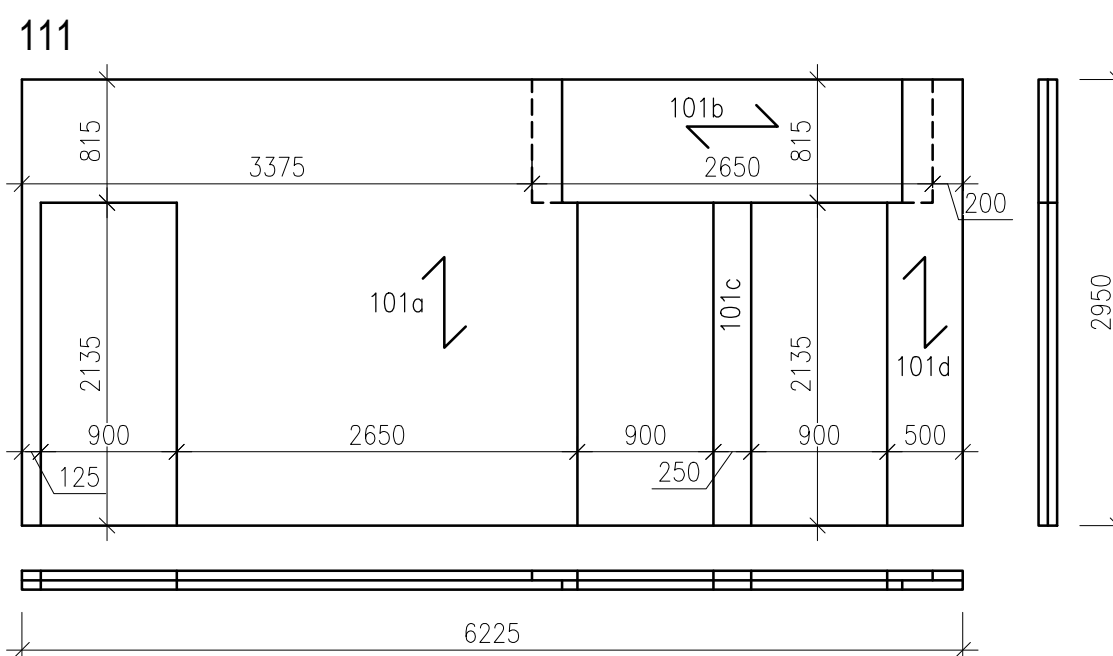
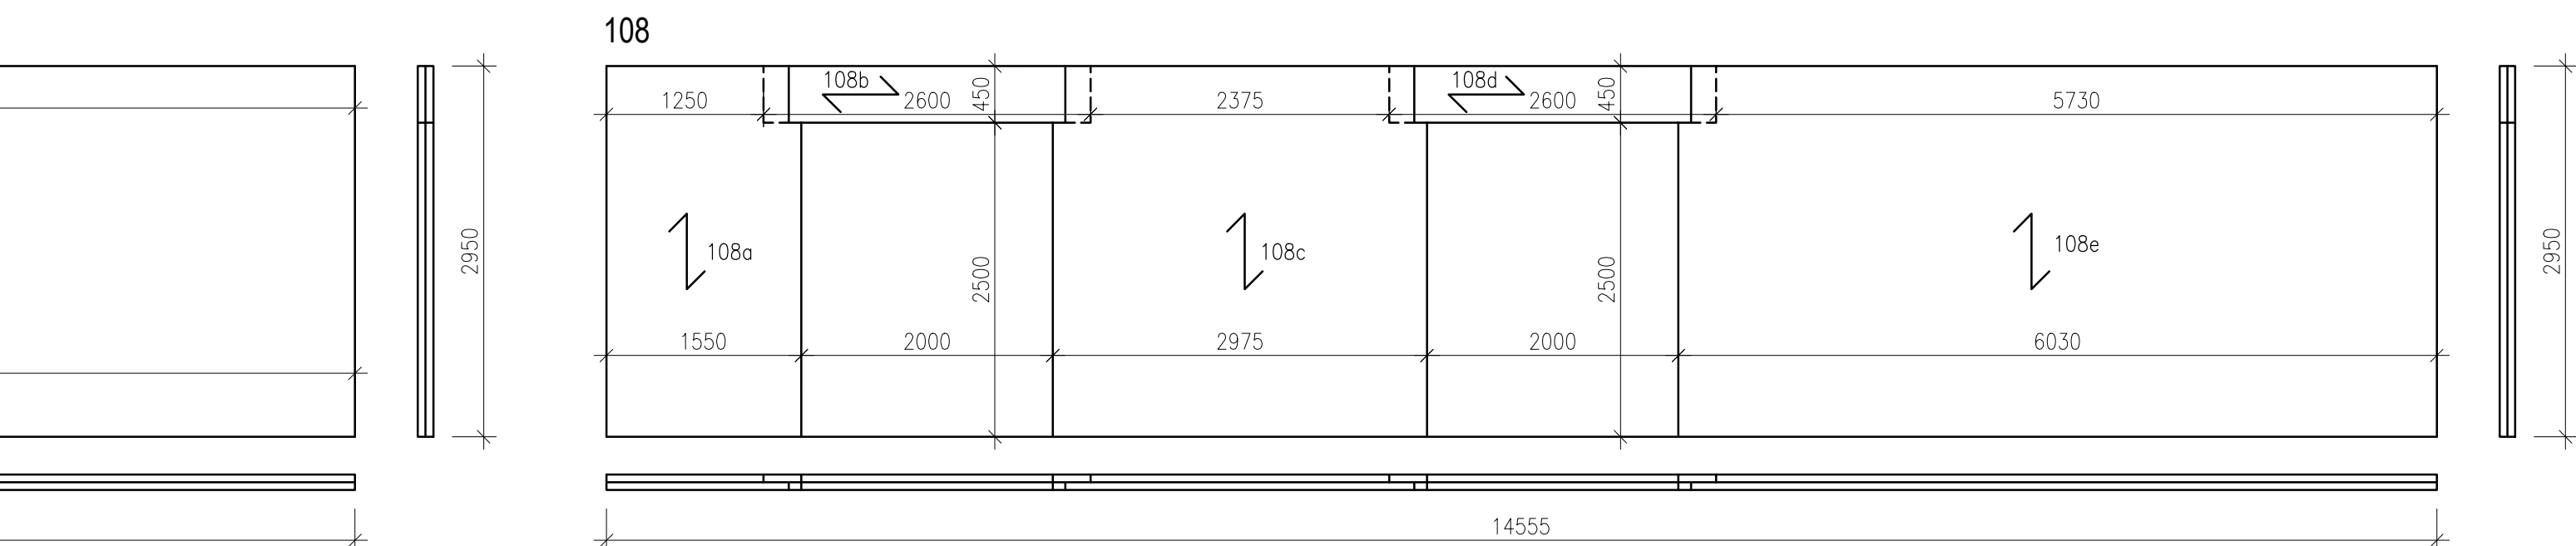
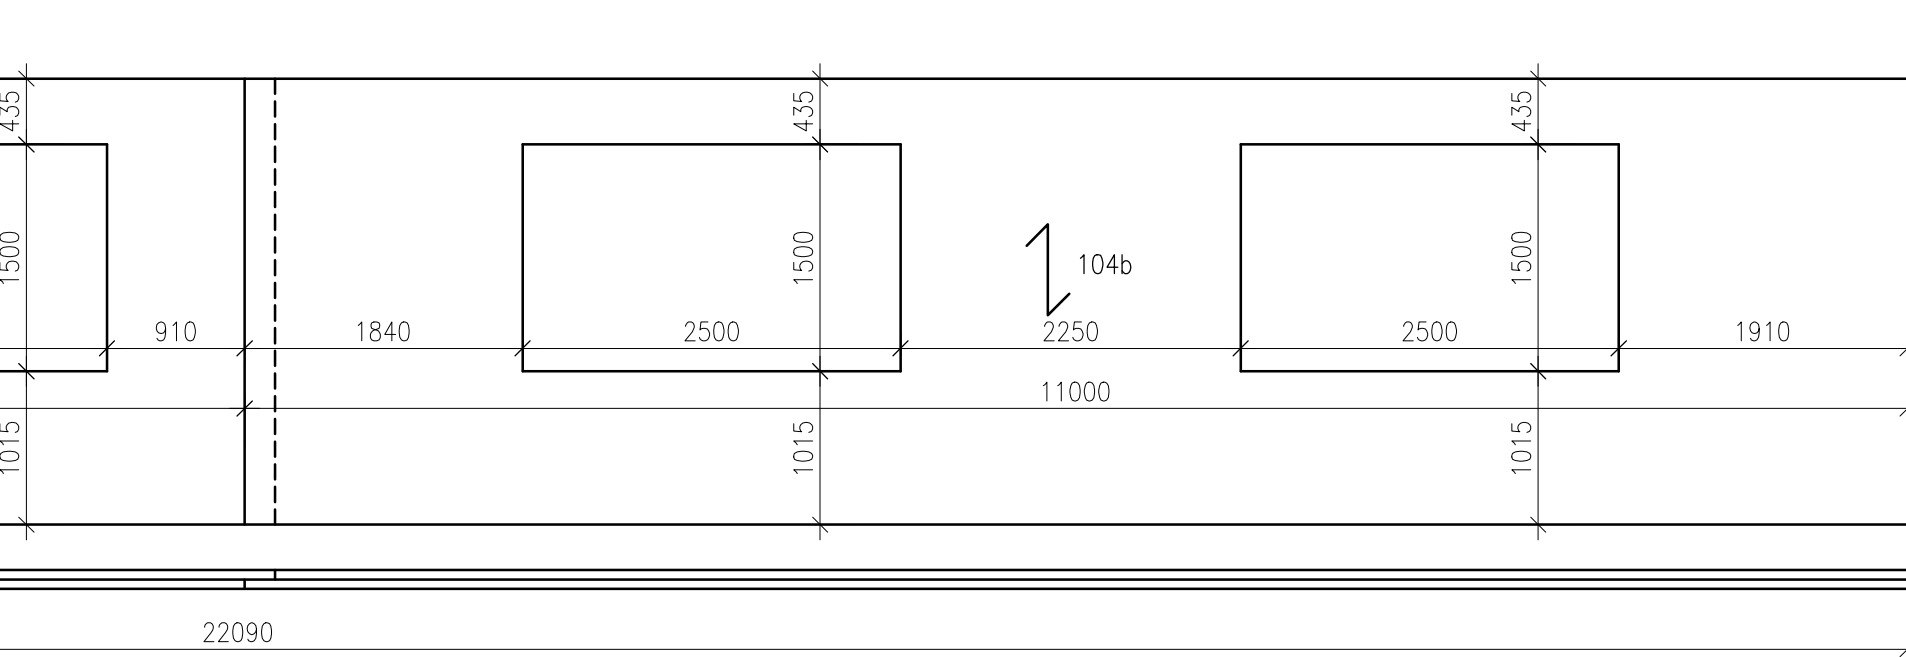
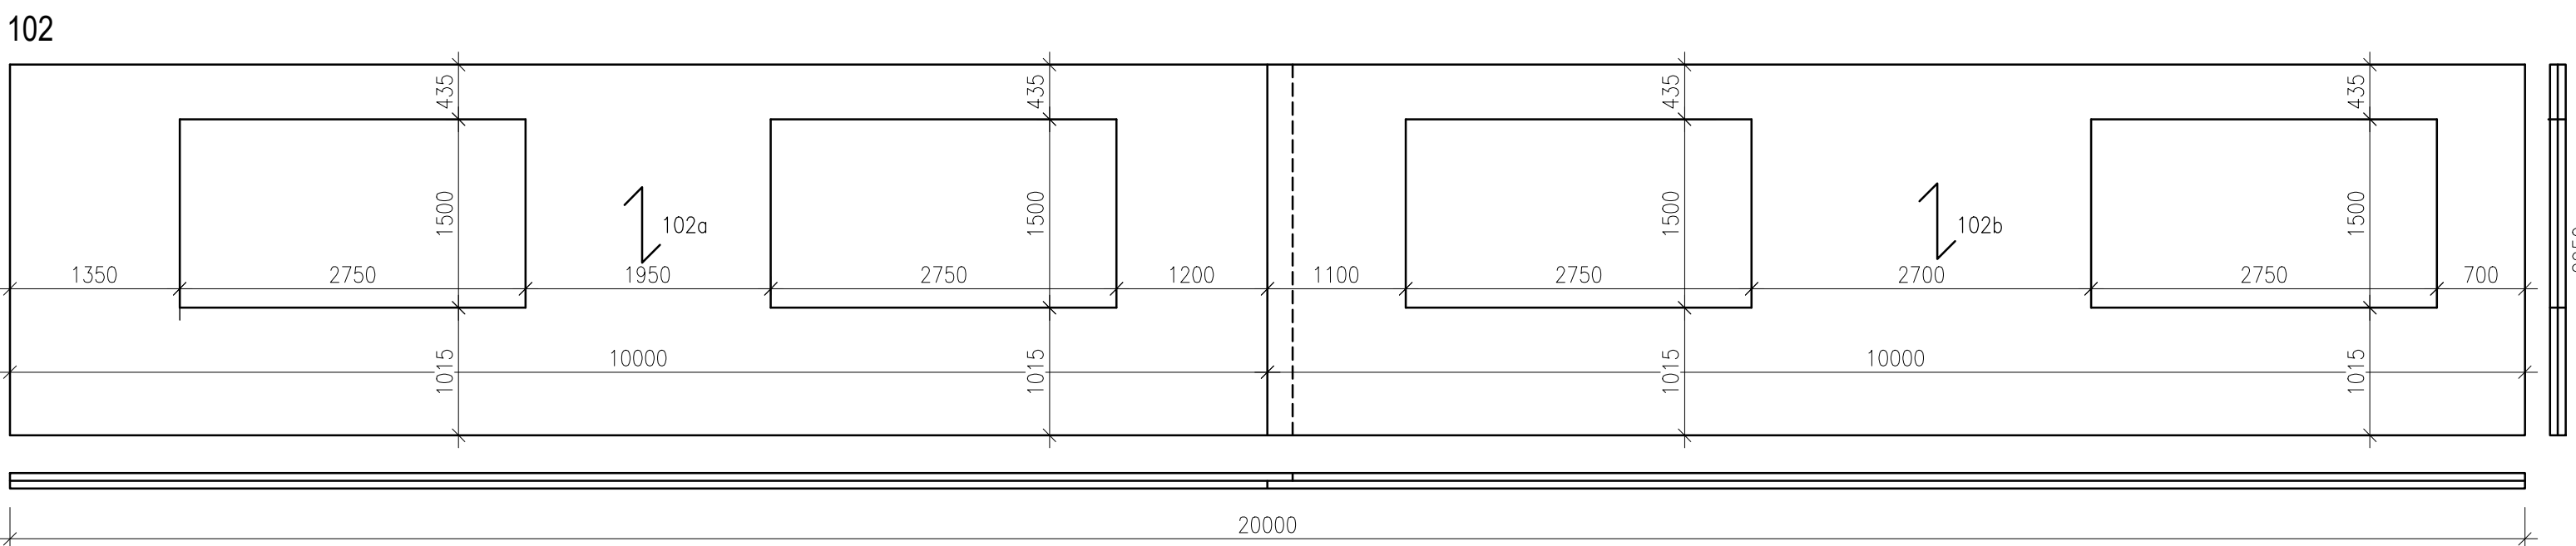
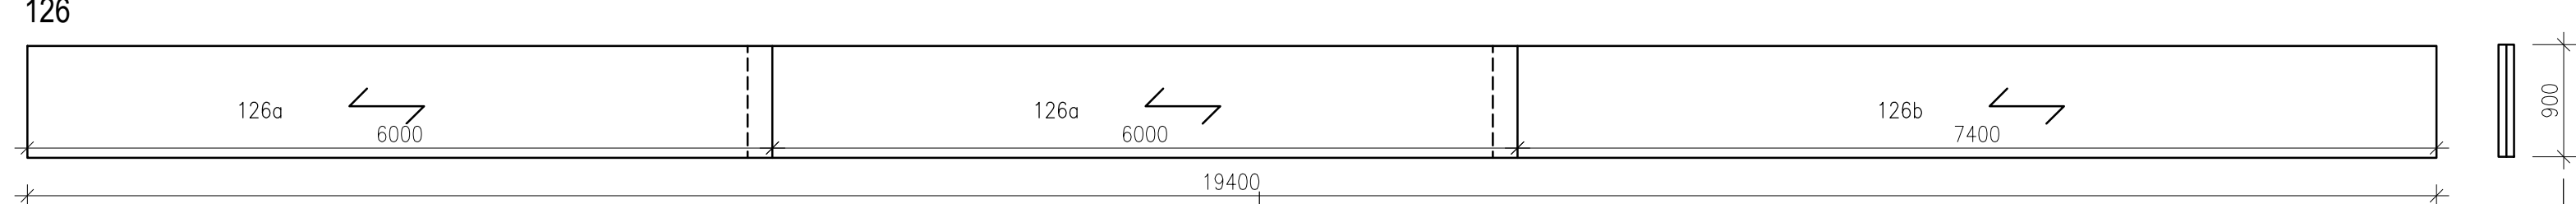
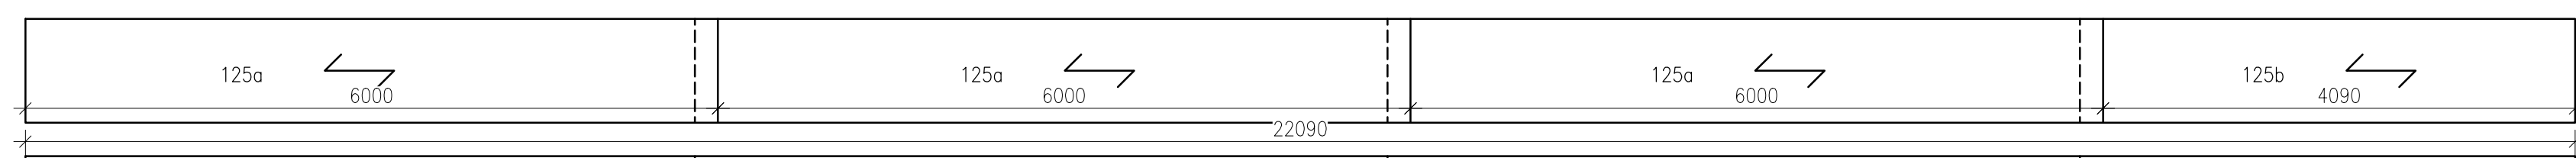
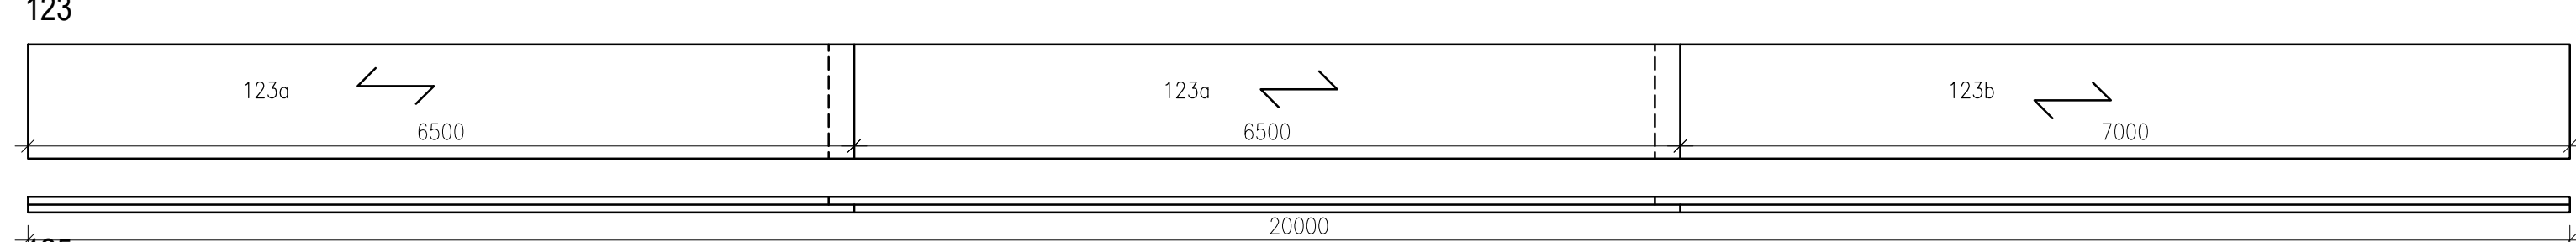
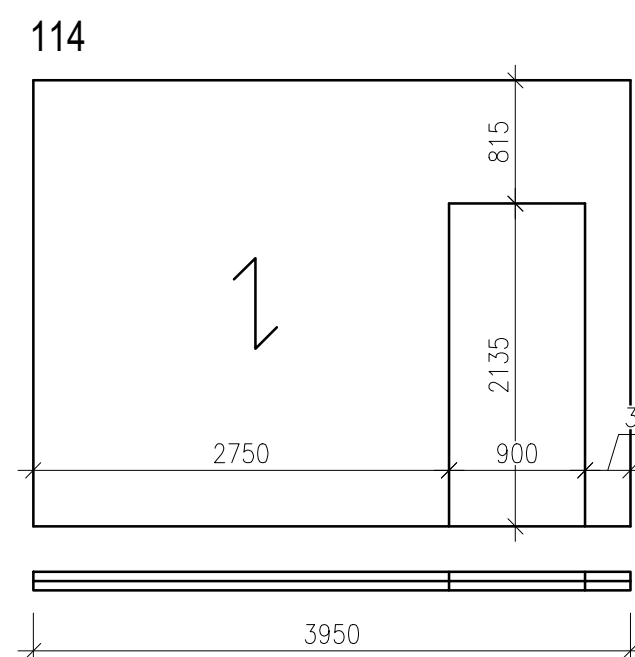
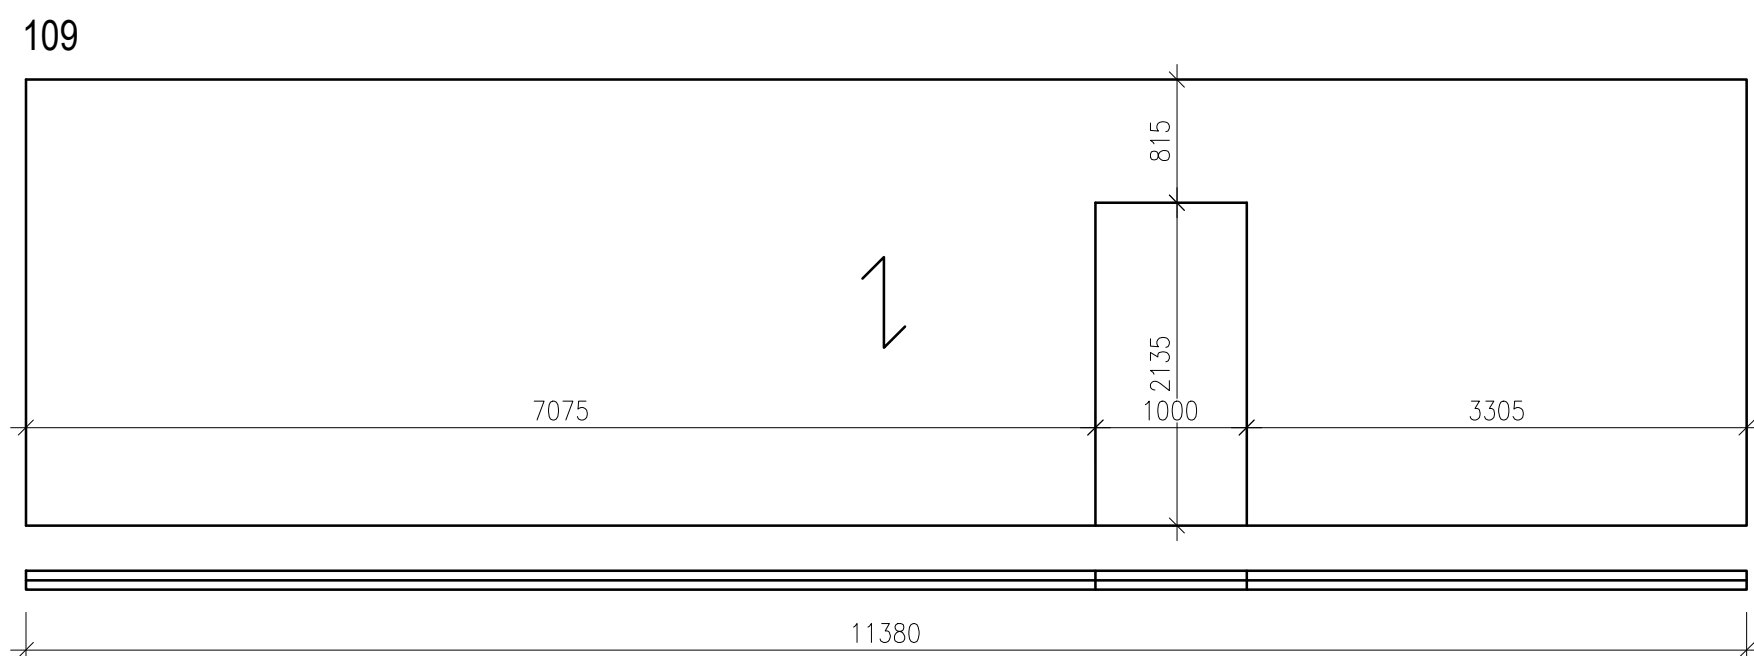
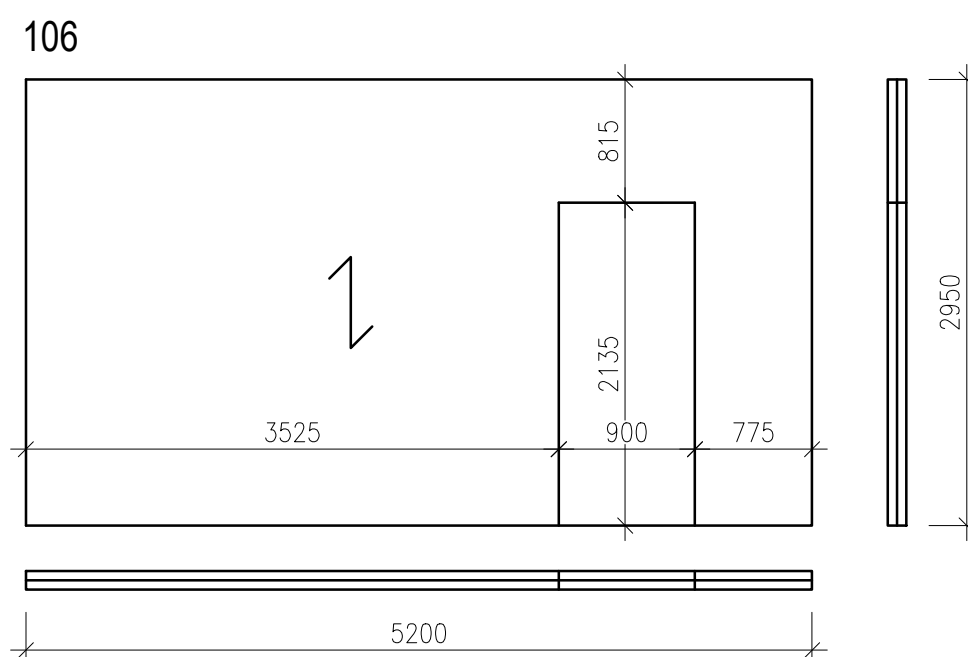
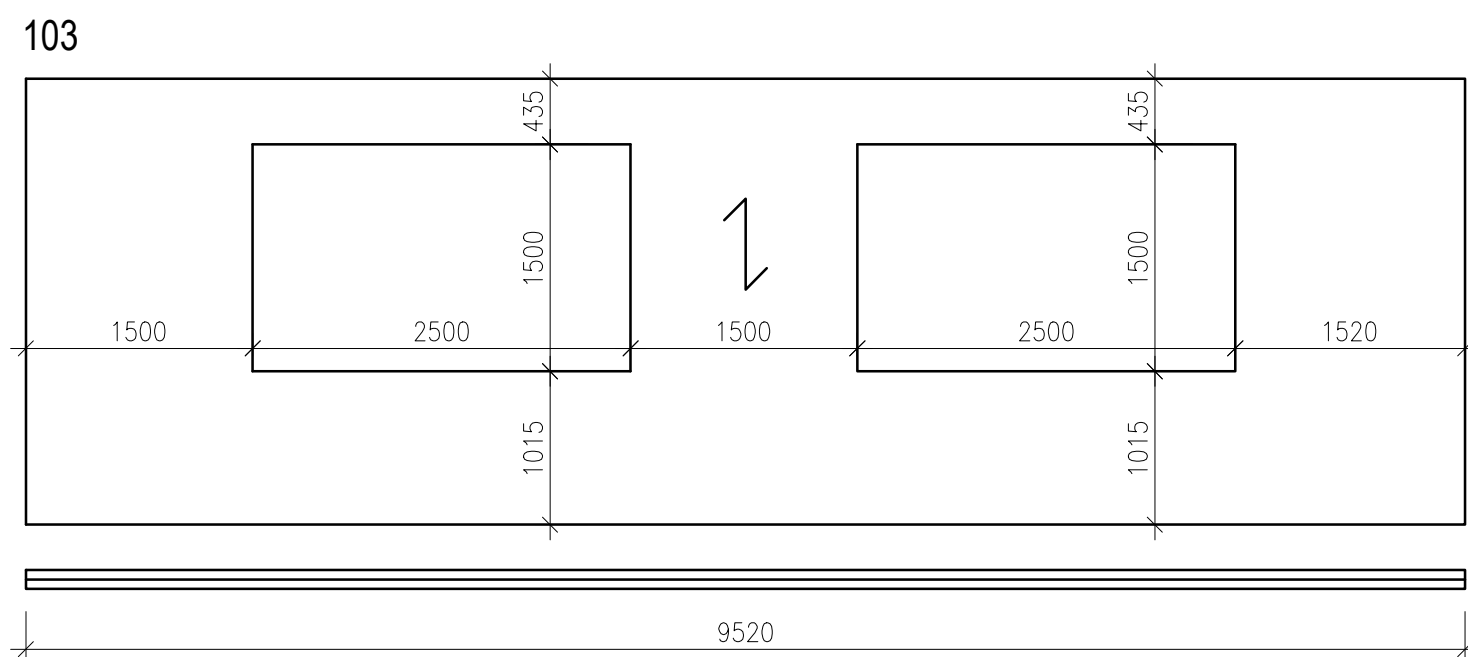


M 1:50


101

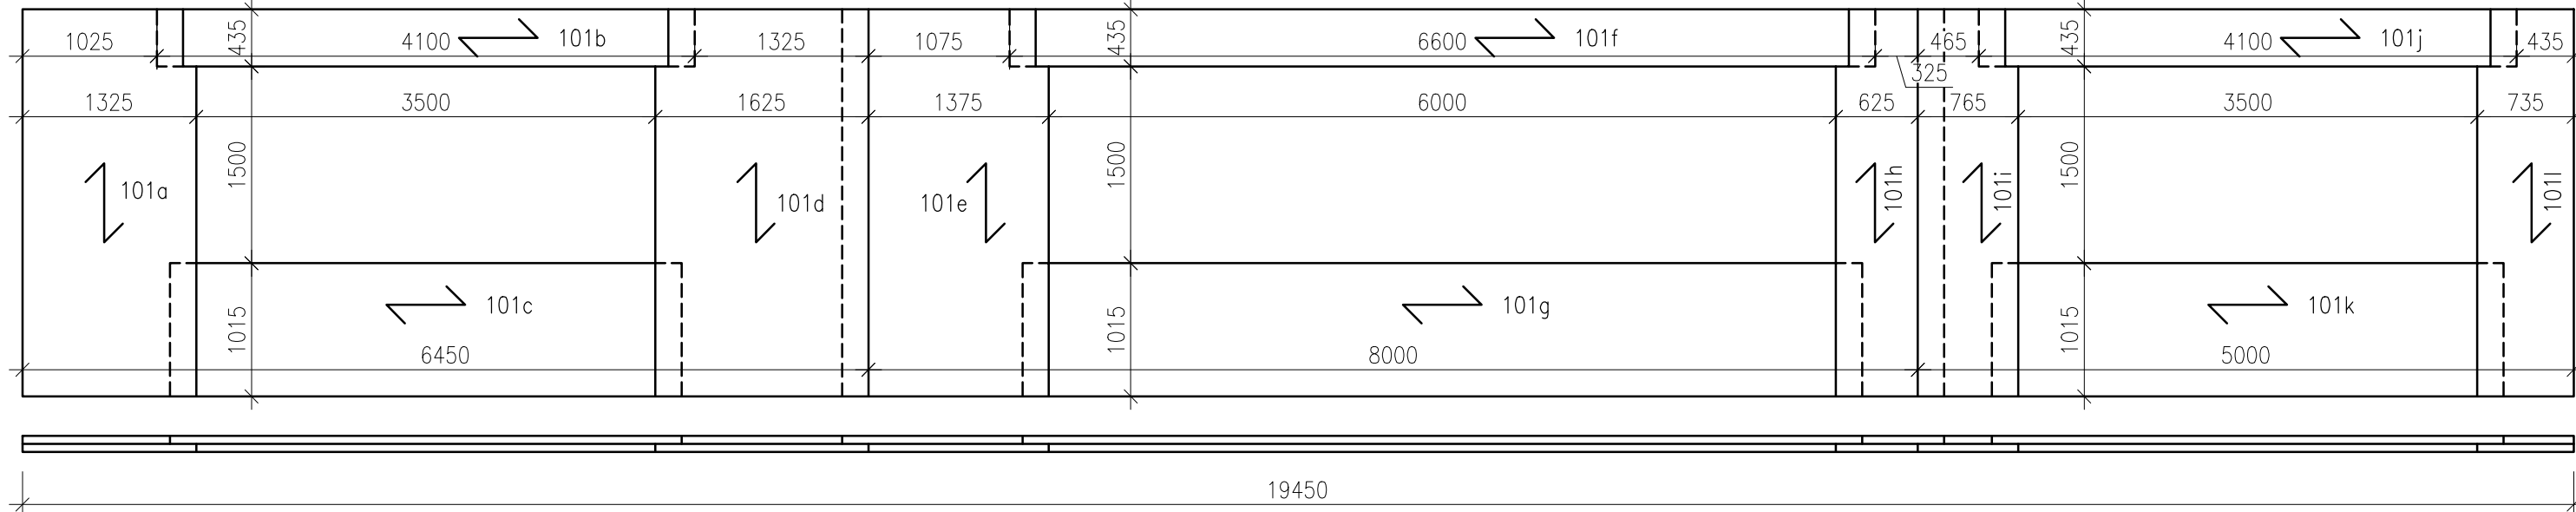

OZN.	NÁZEV	ROZMĚRY [mm]	POČET	POZNAMKY
101a	NOVATOP SOLID TL. 124 mm	1325 x 2950	1	
101b	NOVATOP SOLID TL. 124 mm	4100 x 435	1	
101c	NOVATOP SOLID TL. 124 mm	3500 x 1015	1	
101d	NOVATOP SOLID TL. 124 mm	1625 x 2950	1	
101e	NOVATOP SOLID TL. 124 mm	1375 x 2950	1	
101f	NOVATOP SOLID TL. 124 mm	6600 x 435	1	
101g	NOVATOP SOLID TL. 124 mm	6000 x 1015	1	
101h	NOVATOP SOLID TL. 124 mm	625 x 2950	1	
101i	NOVATOP SOLID TL. 124 mm	765 x 2950	1	
101j	NOVATOP SOLID TL. 124 mm	4100 x 435	1	
101k	NOVATOP SOLID TL. 124 mm	3500 x 1015	1	
101l	NOVATOP SOLID TL. 124 mm	735 x 2950	1	
102a	NOVATOP SOLID TL. 124 mm	10000 x 2950	1	
102b	NOVATOP SOLID TL. 124 mm	10000 x 2950	1	
103	NOVATOP SOLID TL. 124 mm	9520 x 2950	1	
104a	NOVATOP SOLID TL. 124 mm	11090 x 2950	1	
104b	NOVATOP SOLID TL. 124 mm	11000 x 2950	1	
105	NOVATOP SOLID TL. 124 mm	5200 x 2950	1	
106	NOVATOP SOLID TL. 124 mm	5200 x 2950	1	
107a	NOVATOP SOLID TL. 124 mm	6525 x 2950	1	
107b	NOVATOP SOLID TL. 124 mm	2200 x 450	1	
107c	NOVATOP SOLID TL. 124 mm	8070 x 2950	1	
108a	NOVATOP SOLID TL. 124 mm	1550 x 2950	1	
108b	NOVATOP SOLID TL. 124 mm	2600 x 450	1	
108c	NOVATOP SOLID TL. 124 mm	2975 x 2950	1	
108d	NOVATOP SOLID TL. 124 mm	2600 x 450	1	
108e	NOVATOP SOLID TL. 124 mm	6030 x 2950	1	
109	NOVATOP SOLID TL. 124 mm	11380 x 2950	1	
110	NOVATOP SOLID TL. 124 mm	6225 x 2950	1	
111a	NOVATOP SOLID TL. 124 mm	3675 x 2950	1	
111b	NOVATOP SOLID TL. 124 mm	2650 x 815	1	
111c	NOVATOP SOLID TL. 124 mm	250 x 2135	1	
111d	NOVATOP SOLID TL. 124 mm	500 x 2950	1	
112	NOVATOP SOLID TL. 124 mm	3595 x 2950	1	
113	NOVATOP SOLID TL. 124 mm	3950 x 2950	1	
114	NOVATOP SOLID TL. 124 mm	3950 x 2950	1	
115	NOVATOP SOLID TL. 124 mm	4675 x 2950	1	
116	NOVATOP SOLID TL. 124 mm	6225 x 2950	1	
117	NOVATOP SOLID TL. 124 mm	1500 x 2950	1	
118	NOVATOP SOLID TL. 124 mm	1100 x 2950	1	
119	NOVATOP SOLID TL. 124 mm	2725 x 2950	1	
120	NOVATOP SOLID TL. 124 mm	2975 x 2950	1	
121	NOVATOP SOLID TL. 124 mm	475 x 2950	1	
122	NOVATOP SOLID TL. 124 mm	475 x 2950	1	
123a	NOVATOP SOLID TL. 124 mm	6500 x 900	2	ATIKA
123b	NOVATOP SOLID TL. 124 mm	7000 x 900	1	ATIKA
124a	NOVATOP SOLID TL. 124 mm	6000 x 900	1	ATIKA
124b	NOVATOP SOLID TL. 124 mm	3520 x 900	1	ATIKA
125a	NOVATOP SOLID TL. 124 mm	6000 x 900	3	ATIKA
125b	NOVATOP SOLID TL. 124 mm	4090 x 900	1	ATIKA
126a	NOVATOP SOLID TL. 124 mm	6000 x 900	2	ATIKA
126b	NOVATOP SOLID TL. 124 mm	7400 x 900	1	ATIKA

PŮDORYS


1:200

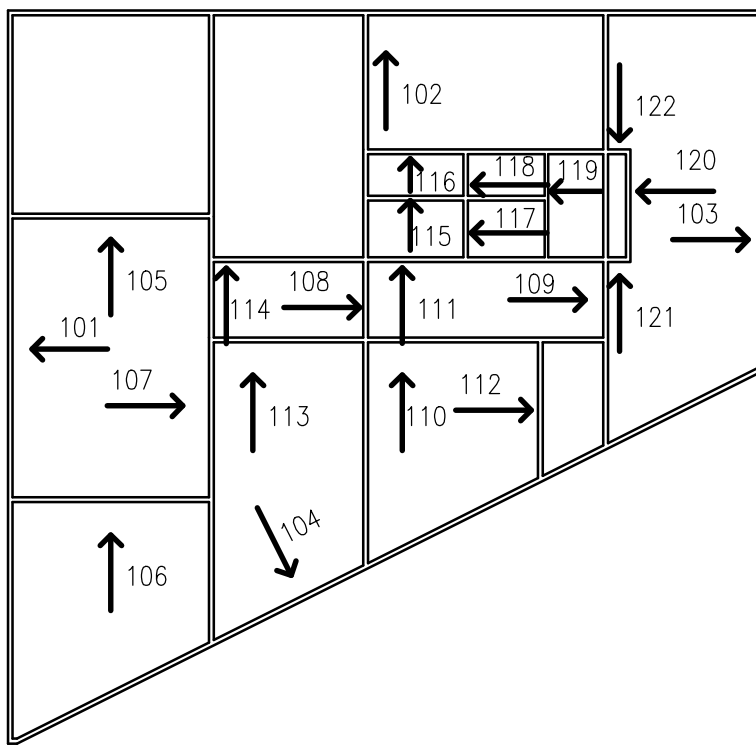

0,000 = 366,300 m n.m., B.p.v. / SOUŘADNICOVÝ SYSTÉM S-JTSK

DRUH PRÁCE	DIPLOMOVÁ PRÁCE	
VYPRACOVALA	Bc. RADKA ROUSKOVÁ	
KONTROLOVALA	Ing. ROMAN BRŽOŇ, Ph.D.	
STAVEBNÍK	Marján Pěkrěk, Palácovní 1234, Pardubice 530 02	
MÍSTO STAVBY	Lanškroun, kat. území Lanškroun, parc. č. 163	
NÁZEV STAVBY	ADMINISTRATIVNÍ BUDOVA	
STAVEBNÍ OBJEKT	SO 01 ADMINISTRATIVNÍ BUDOVA	
ČÁST	STAVEBNÉ KONSTRUKČNÍ ŘEŠENÍ	
OBSAH:	VÝKRES STĚNOVÝCH PANELOŮ CLT	


**FAKULTA
STAVEBNÍ útstav
pozemního stavitelství**

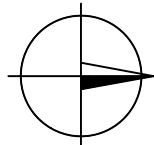

LEGENDA



→ SMĚR POHLEDU NA PANELE

POZNÁMKY

- PROSTUPY BUDOU PROVEDENY DLE POŽADAVKŮ JEDNOTLIVÝCH PROFESÍ