



PŮDORYS 2.NP - PBŘ  
M 1:100

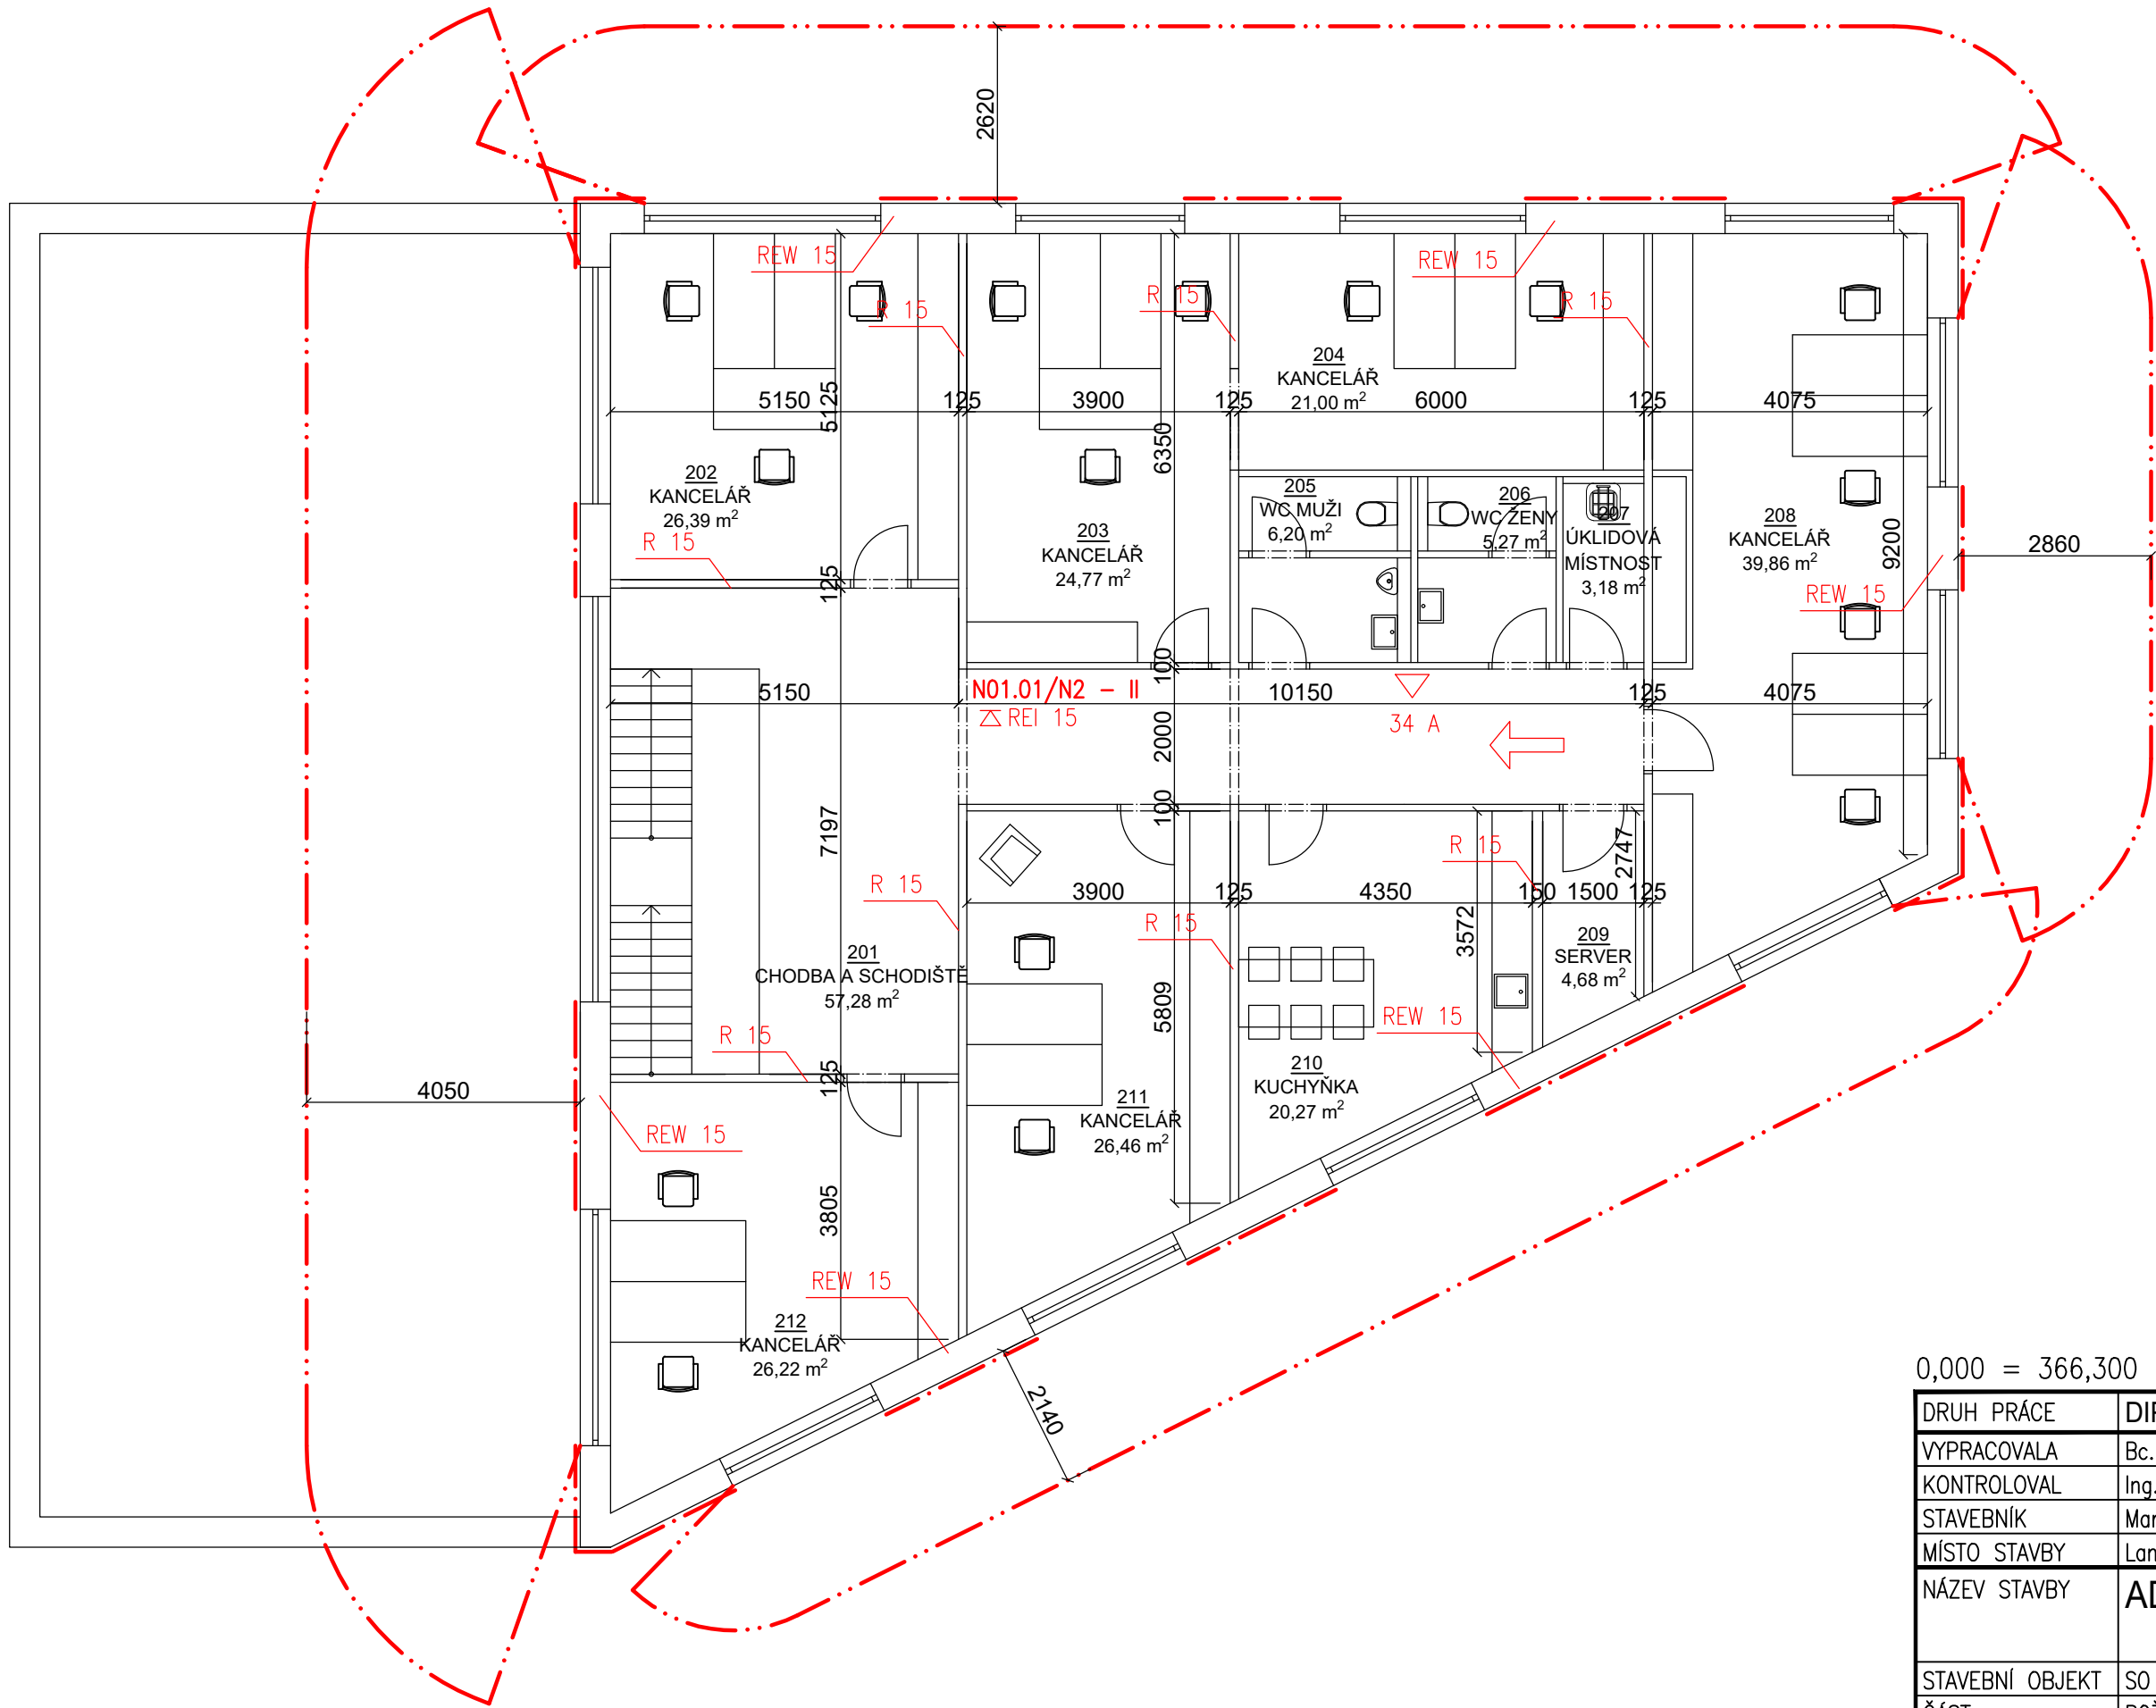

- LEGENDA ZNAČEK
- · — · — · Hranice požárního úseku
  - · — · — · Odstupová vzdálenost
  - P01.01/N2 – II Označení požárního úseku – stupeň požární bezpečnosti úseku
  - REI 45 DP1 Požadovaná požární odolnost konstrukcí, uzavěrů
  - △ RE 45 DP1 Požadovaná požární odolnost stropní konstrukce
  - Směr úniku
  - Směr úniku, počet unikajících osob
  - △ Přenosný hasicí přístroj
  - (H) Vnitřní hadicový systém DN19, délka hadice 30m

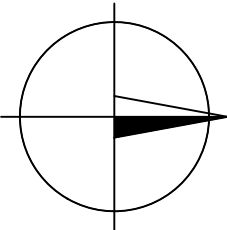

0,000 = 366,300 m n.m., B.p.v. / souřadnicový systém S–JTSK

DRUH PRÁCE		DIPLOMOVÁ PRÁCE		<div><div>T</div><div>FAKULTA STAVEBNÍ ústav pozemního stavitelství</div></div>	
VYPRACOVALA		Bc. RADKA ROUSKOVÁ			
KONTROLOVAL		Ing. MARKÉTA SEDLÁKOVÁ, Ph.D.			
STAVEBNÍK		Marián Pekárek, Palackého 1234, Pardubice 530 02			
MÍSTO STAVBY		Lanškroun, kat. území Lanškroun, parc. č. 163			
NÁZEV STAVBY		ADMINISTRATIVNÍ BUDOVA		<div><div>FORMÁT</div><div>3 A4</div><div>DATUM</div><div>01/2023</div><div>STUPEŇ PD</div><div>DSP</div><div>MEŘITKO</div><div>1:100</div><div>Č. VÝKRESU</div><div>D.1.3.03</div></div>	
STAVEBNÍ OBJEKT		SO 01 ADMINISTRATIVNÍ BUDOVA			
ČÁST		POŽÁRNĚ BEZPEČNOSTNÍ ŘEŠENÍ			
OBSAH:		PŮDORYS 2.NP - PBR			