



SCHÉMA FUNKČNÍCH CELKŮ - 1.NP
M 1:100

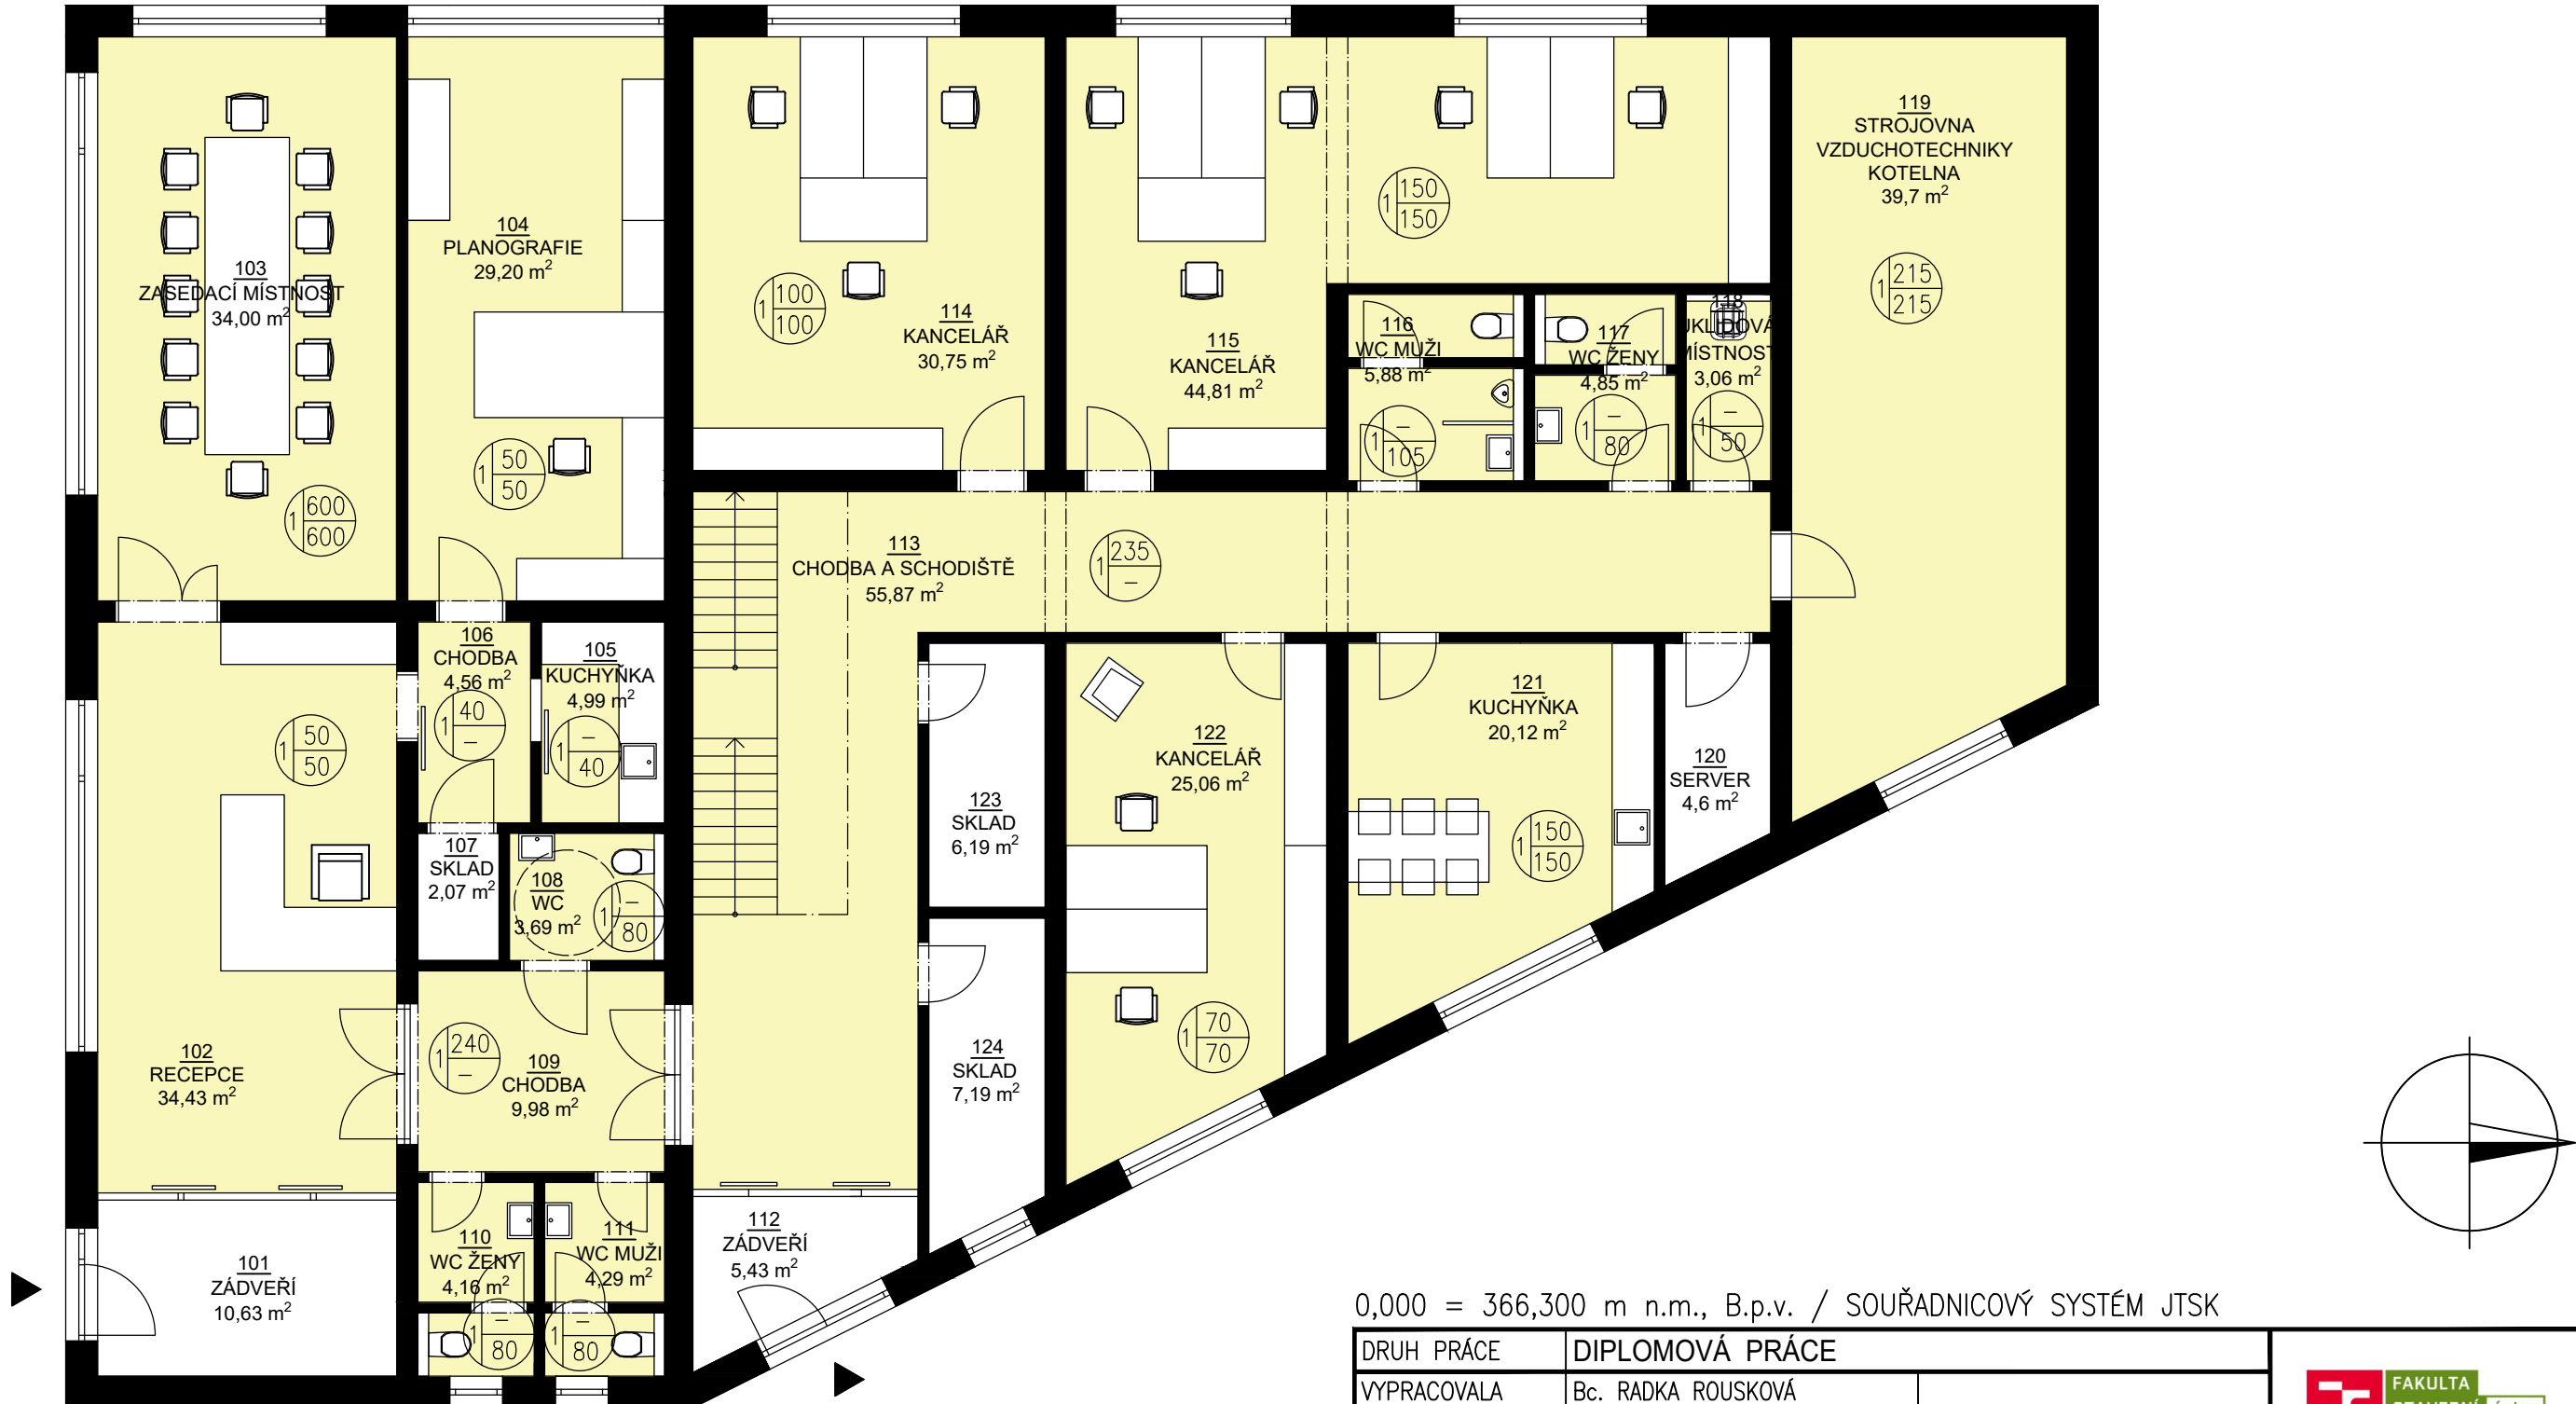

0,000 = 366,300 m n.m., B.p.v. / SOUŘADNICOVÝ SYSTÉM JTSK

DRUH PRÁCE	DIPLOMOVÁ PRÁCE		<div><div>FAKULTA STAVEBNÍ ústav pozemního stavitelství</div></div>		
VYPRACOVALA	Bc. RADKA ROUSKOVÁ				
KONTROLOVAL	Ing. PETR BLASINSKI, Ph.D.				
STAVEBNÍK	Marián Pekárek, Palackého 1234, Pardubice 530 02				
MÍSTO STAVBY	Lanškroun, kat. území Lanškroun, parc. č. 163				
NÁZEV STAVBY	ADMINISTRATIVNÍ BUDOVA				
STAVEBNÍ OBJEKT	SO 01 ADMINISTRATIVNÍ BUDOVA		FORMÁT	2 A4	
ČÁST	ČÁST B – TECHNIKA PROSTŘEDÍ STAVEB		DATUM	03/2021	
OBSAH:	SCHÉMA FUNKČNÍCH CELKŮ - 1.NP		STUPEŇ PD	DSP	
			MEŘÍTKO 1:100	Č. VÝKRESU D.1.4.3.02	