




SEVERNÍ POHLED

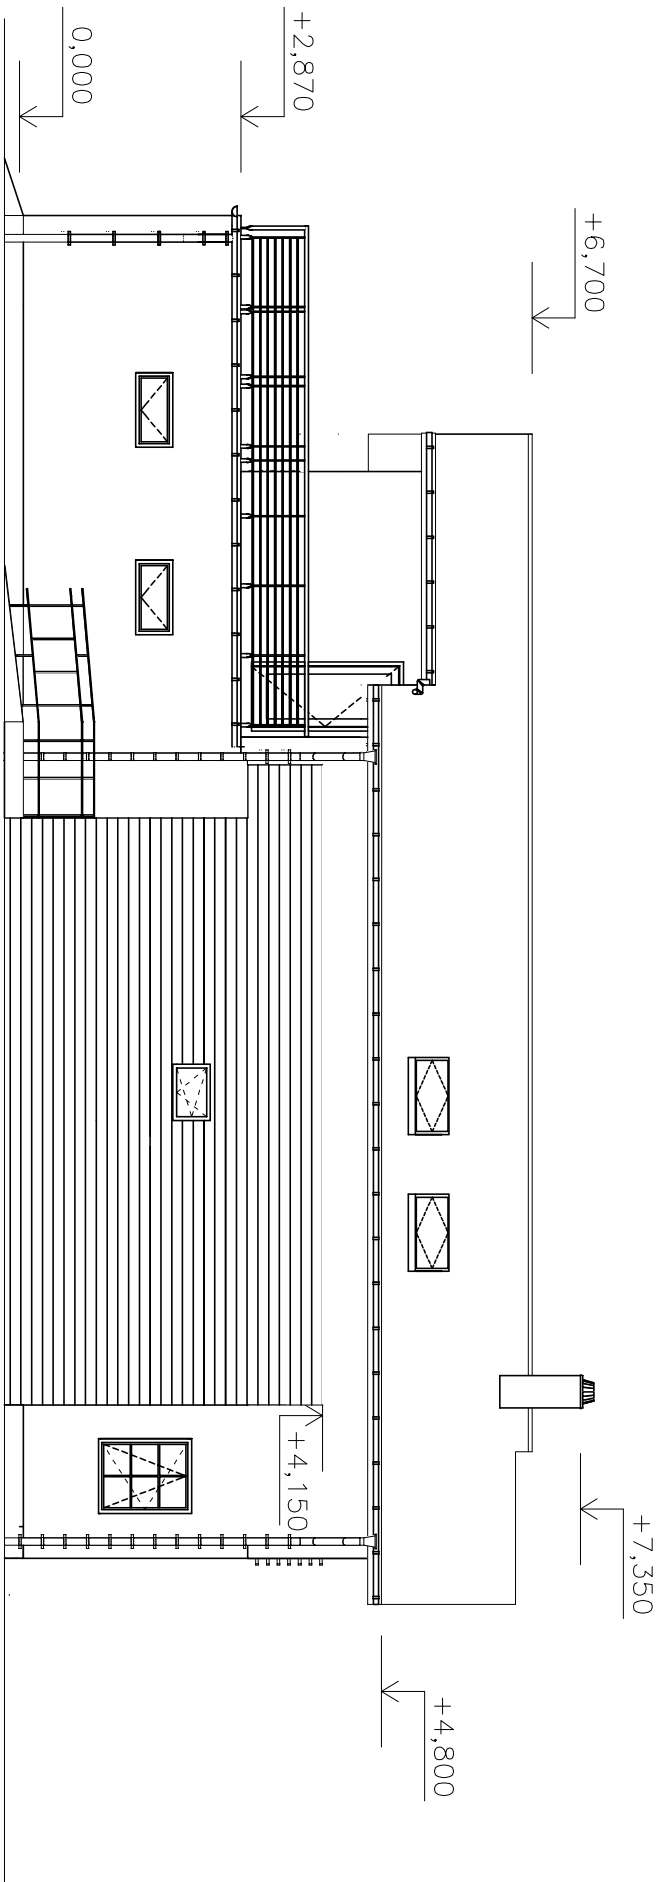


JIŽNÍ POHLED

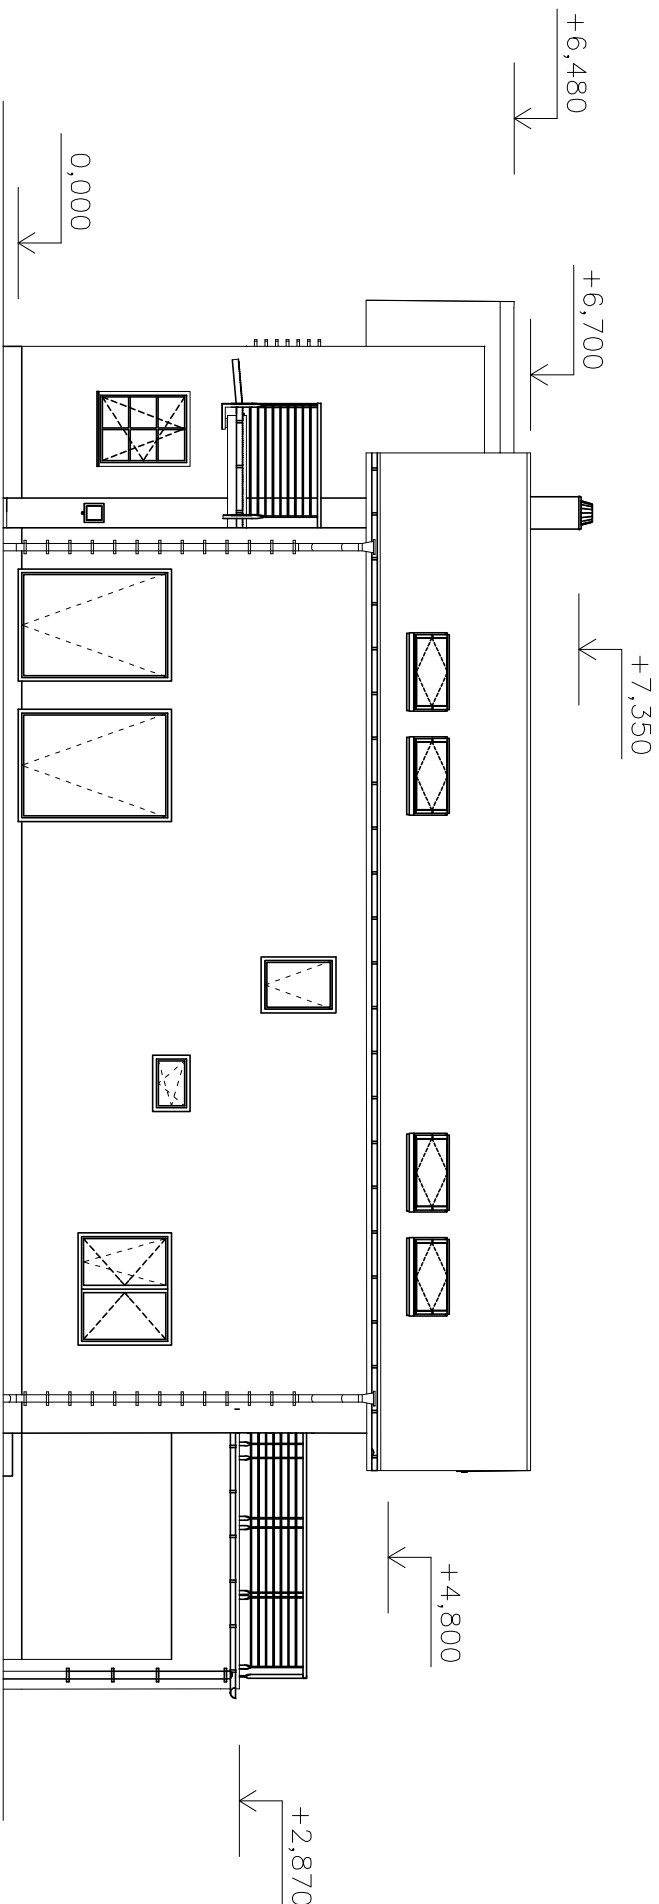


VÝCHODNÍ POHLED

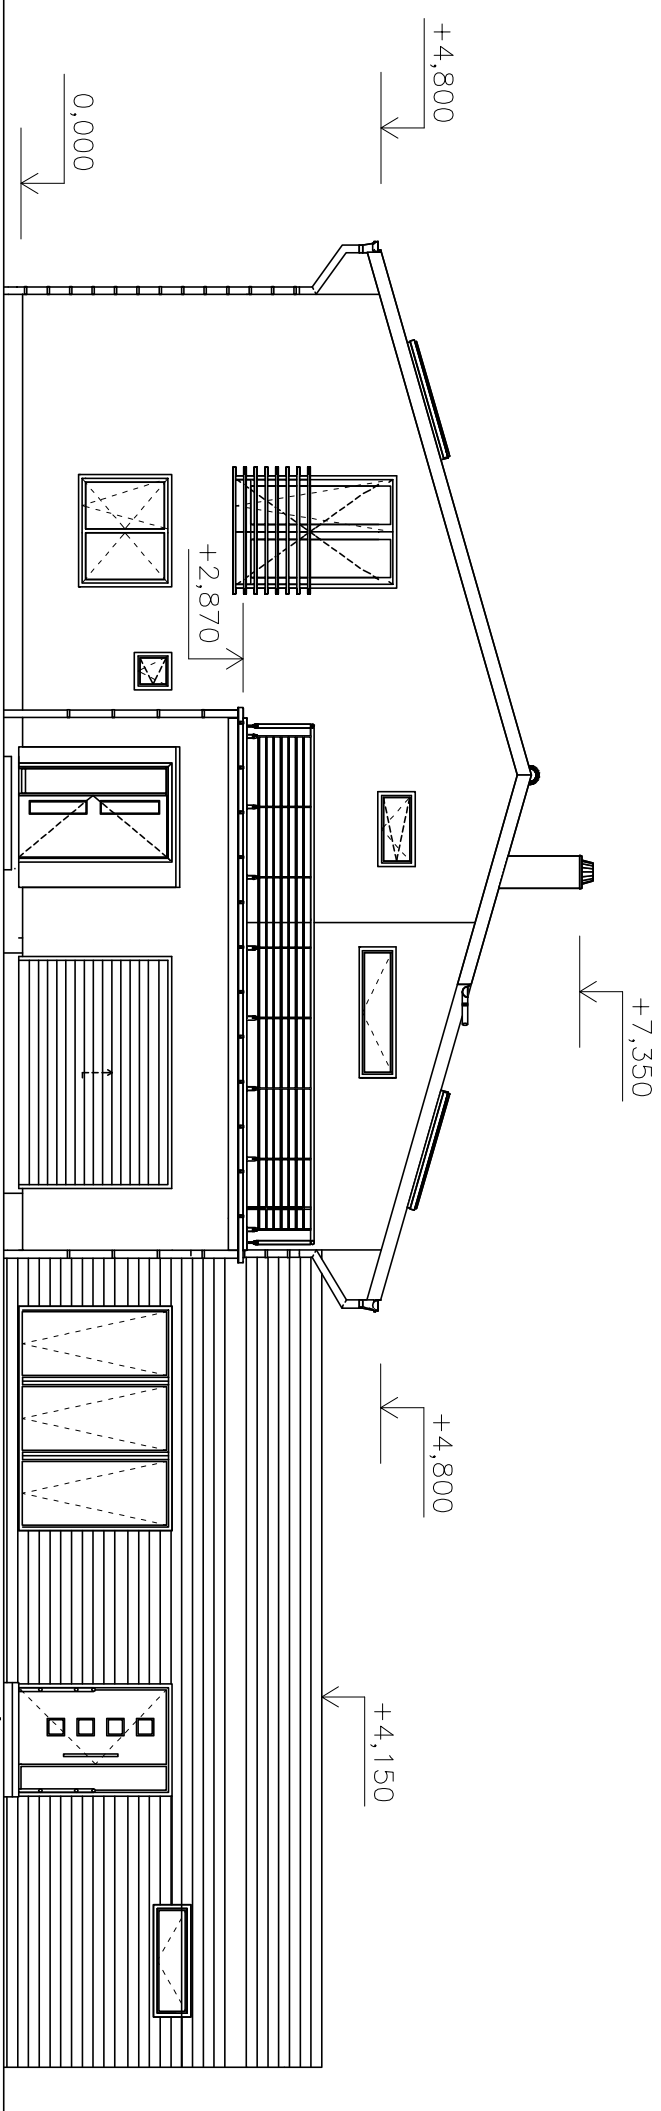

ZÁPADNÍ POHLED

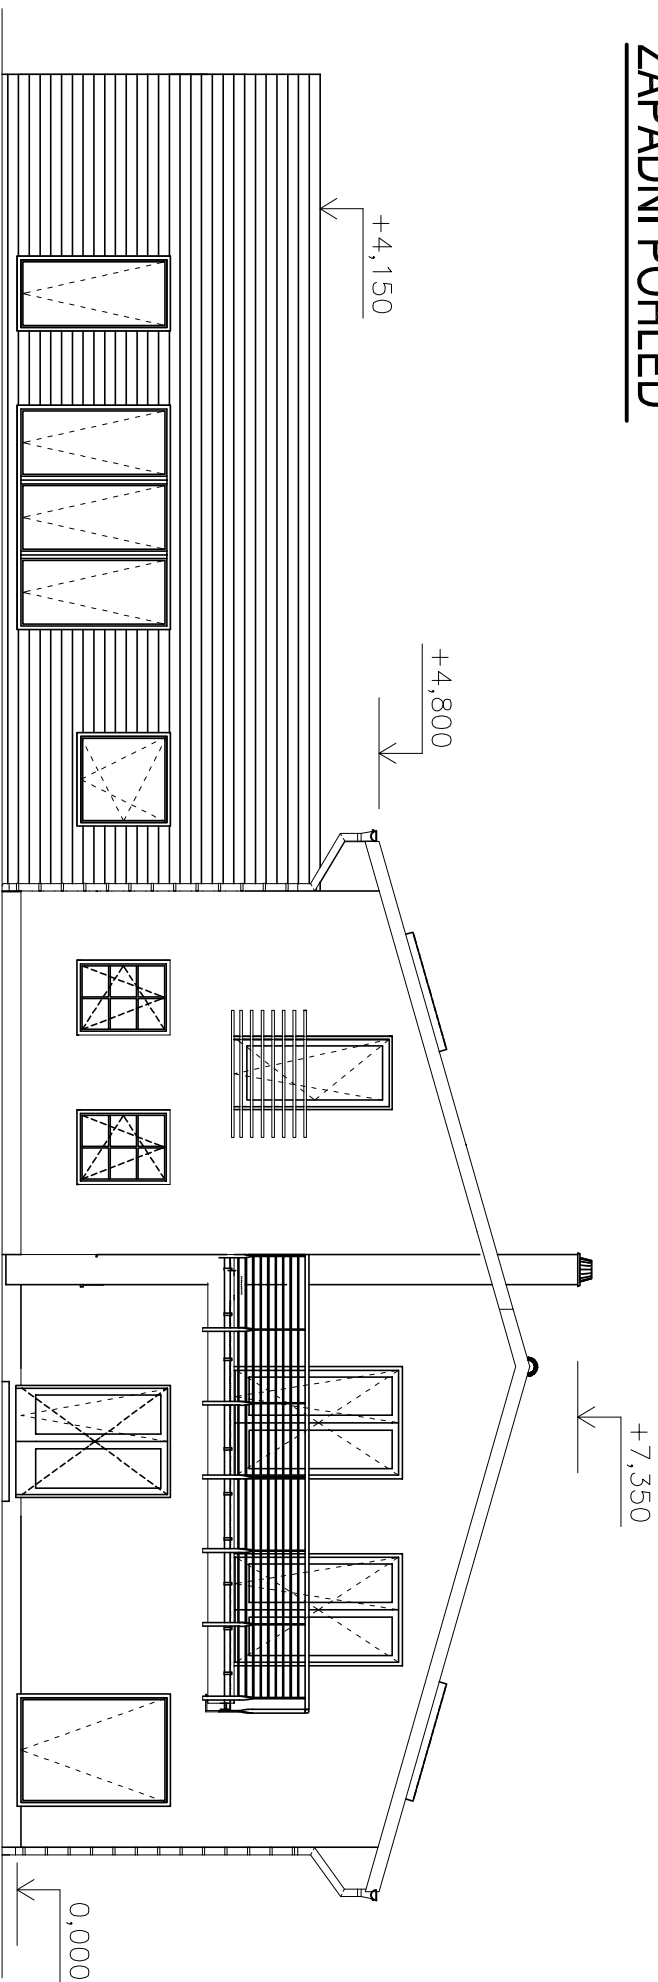

BAKALÁŘSKÁ PRÁCE		 <div>VUT V BRNĚ FAKULTA STAVEBNÍ VEVERÍ 331/95 602 00 Brno TEL. 541 141 111</div>	
STUDENT	Onďeј Zolko	ÚSTAV POZEMNÍHO STAVITELSTVÍ	
VEDOUCÍ BAK. PRÁCE Ing. Zuzana Mostná, Ph.D.		FORMÁT	4 x A4 (A2)
RODINNÝ DŮM S ORDINACÍ ALERGOLOGIE		DATUM	04/2013
POHLEDY		MĚŘÍTKO 1:100	Č. VÝKRESU 05