



ŘEZ A-A

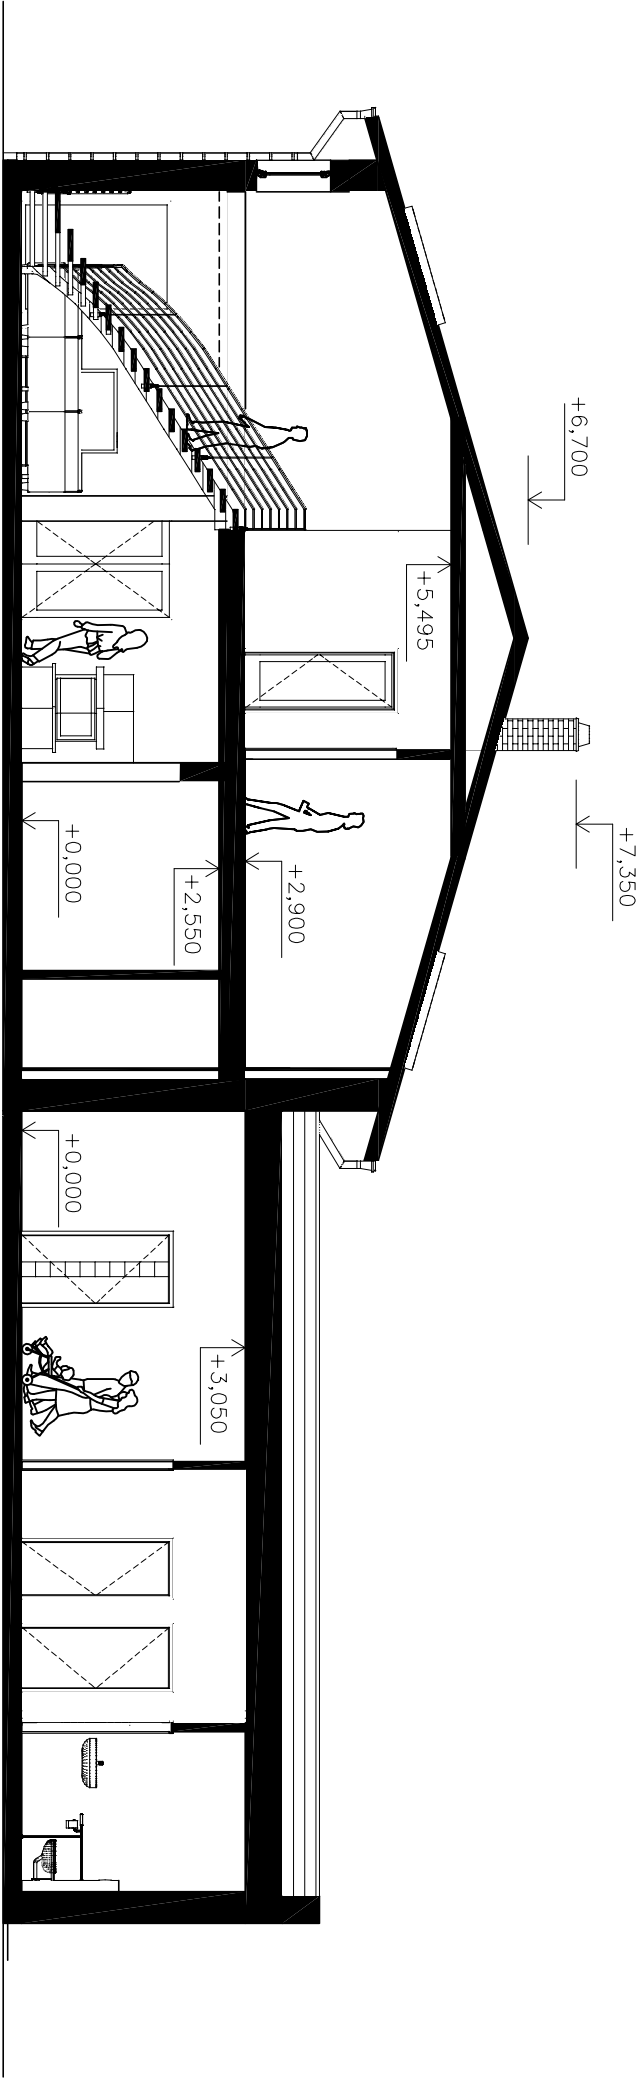

ŘEZ B-B

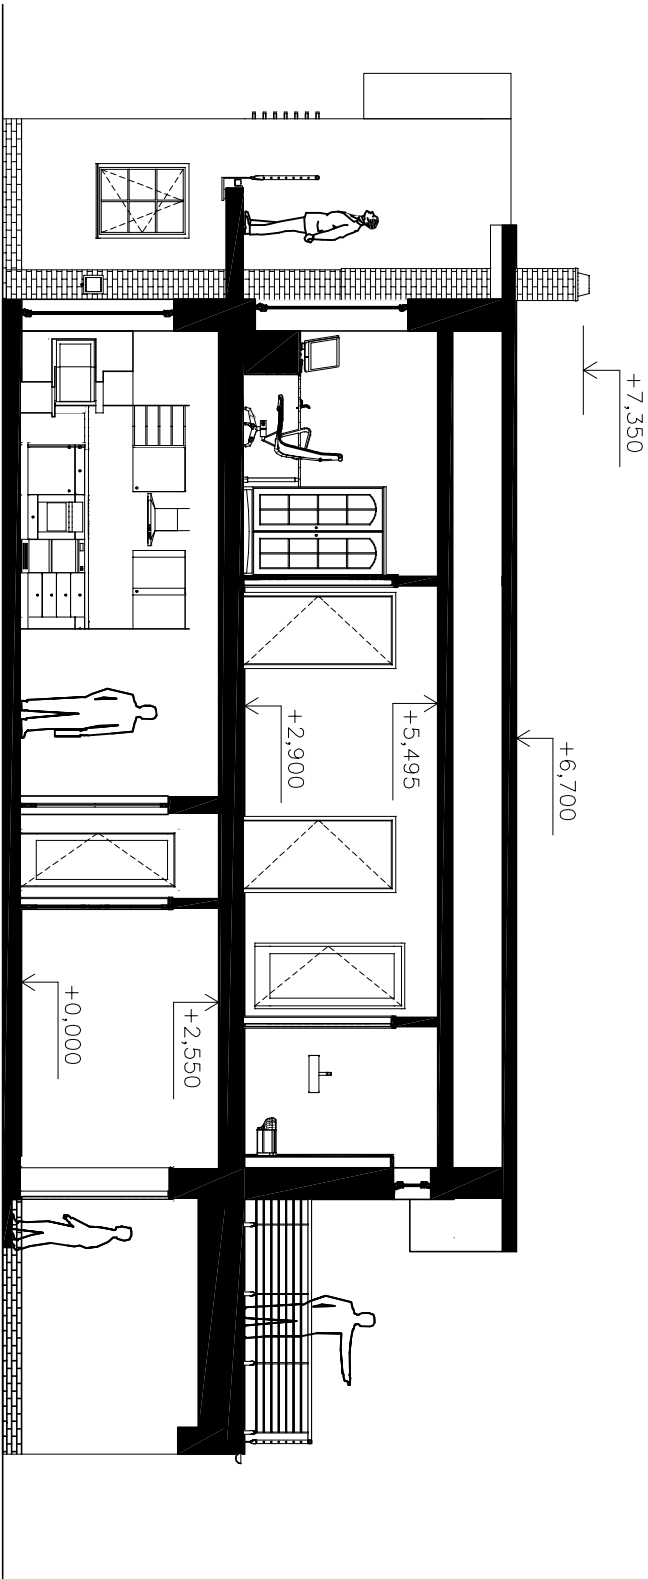

BAKALÁŘSKÁ PRÁCE		VUT V BRNĚ FAKULTA STAVEBNÍ VEŘEJNÍ 331/95 802 00 Brno TEL. 541 141 111	
STUDENT	Ondřej Zatlko	ÚSTAV POZEMNÍHO STAVITELSTVÍ	
VEDOUcí BAK. PRÁCE Ing. Zuzana Mostná, Ph.D.		FORMAT	
RODINNÝ DŮM S ORDINACÍ ALERGOLOGIE		DATUM	04/2013
STUDIE ŘEZ, A–A, ŘEZ B–B		MĚŘÍTKO 1:100	Č. VÝKRESU 06