
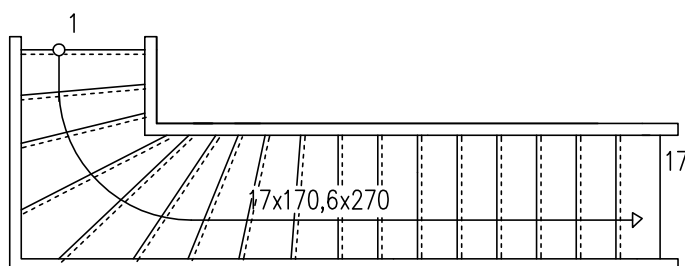


# VÝPOČET SCHODIŠTĚ

1.  $KV=2900 \text{ mm}$
2.  $h'=170 \text{ mm}$
3.  $n=H/h'=2900/170=17,06 \longrightarrow$  volím 17 výšek
4.  $h=H/n'=2900/17=170,6 \text{ mm}$
5.  $b=610-2 \times 170,6=268,8 \longrightarrow b=270 \text{ mm}$
6.  $tg=h/b=170,6/270=32^\circ$
7.  $B=900 \text{ mm}$

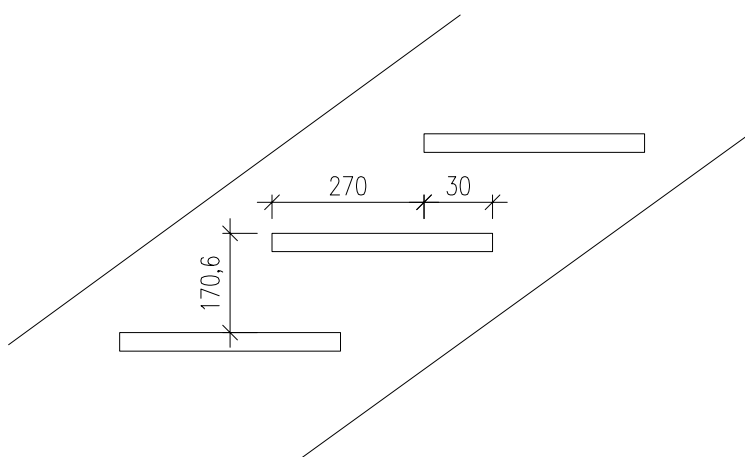


## BAKALÁŘSKÁ PRÁCE

STUDENT

Ondřej Zaťko

VEDOUcí BAK. PRÁCE

Ing. Zuzana Mastná, Ph.D.

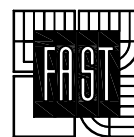

VUT V BRNĚ  
FAKULTA STAVEBNÍ  
VEVEŘÍ 331/95  
602 00 Brno  
TEL. 541 141 111

ÚSTAV POZEMNÍHO STAVITELSTVÍ

RODINNÝ DŮM S ORDINACÍ  
ALERGOLOGIE

FORMÁT

A4

DATUM

04/2013

VÝPOČET SCHODIŠTĚ

MĚŘÍTKO  
1: 50

Č. VÝKRESU  
01