



LEGENDA MATERIÁLŮ


- OBVODOVÉ ŽDIVO TL 400mm
BETONOVÝCH TVARNIC PREFA
BTB 40/40/24 P+D ROZM.
400/240/400 VYZTUŽENÝ VRTUŽÍ A
ZALITÝ BETONEM C20/25
- ŽELEZOBETON C20/25
- PROSTÝ BETON C16/20
- ROSTLÝ TERÉN
- NASYPANÁ ZHUTNĚNÁ ZEMLINA
- OKAPOVÝ CHODNÍČEK
- TEPELNÁ IZOLACE – DLE SKLADBY
- HYDROIZOLACE – DLE SKLADBY

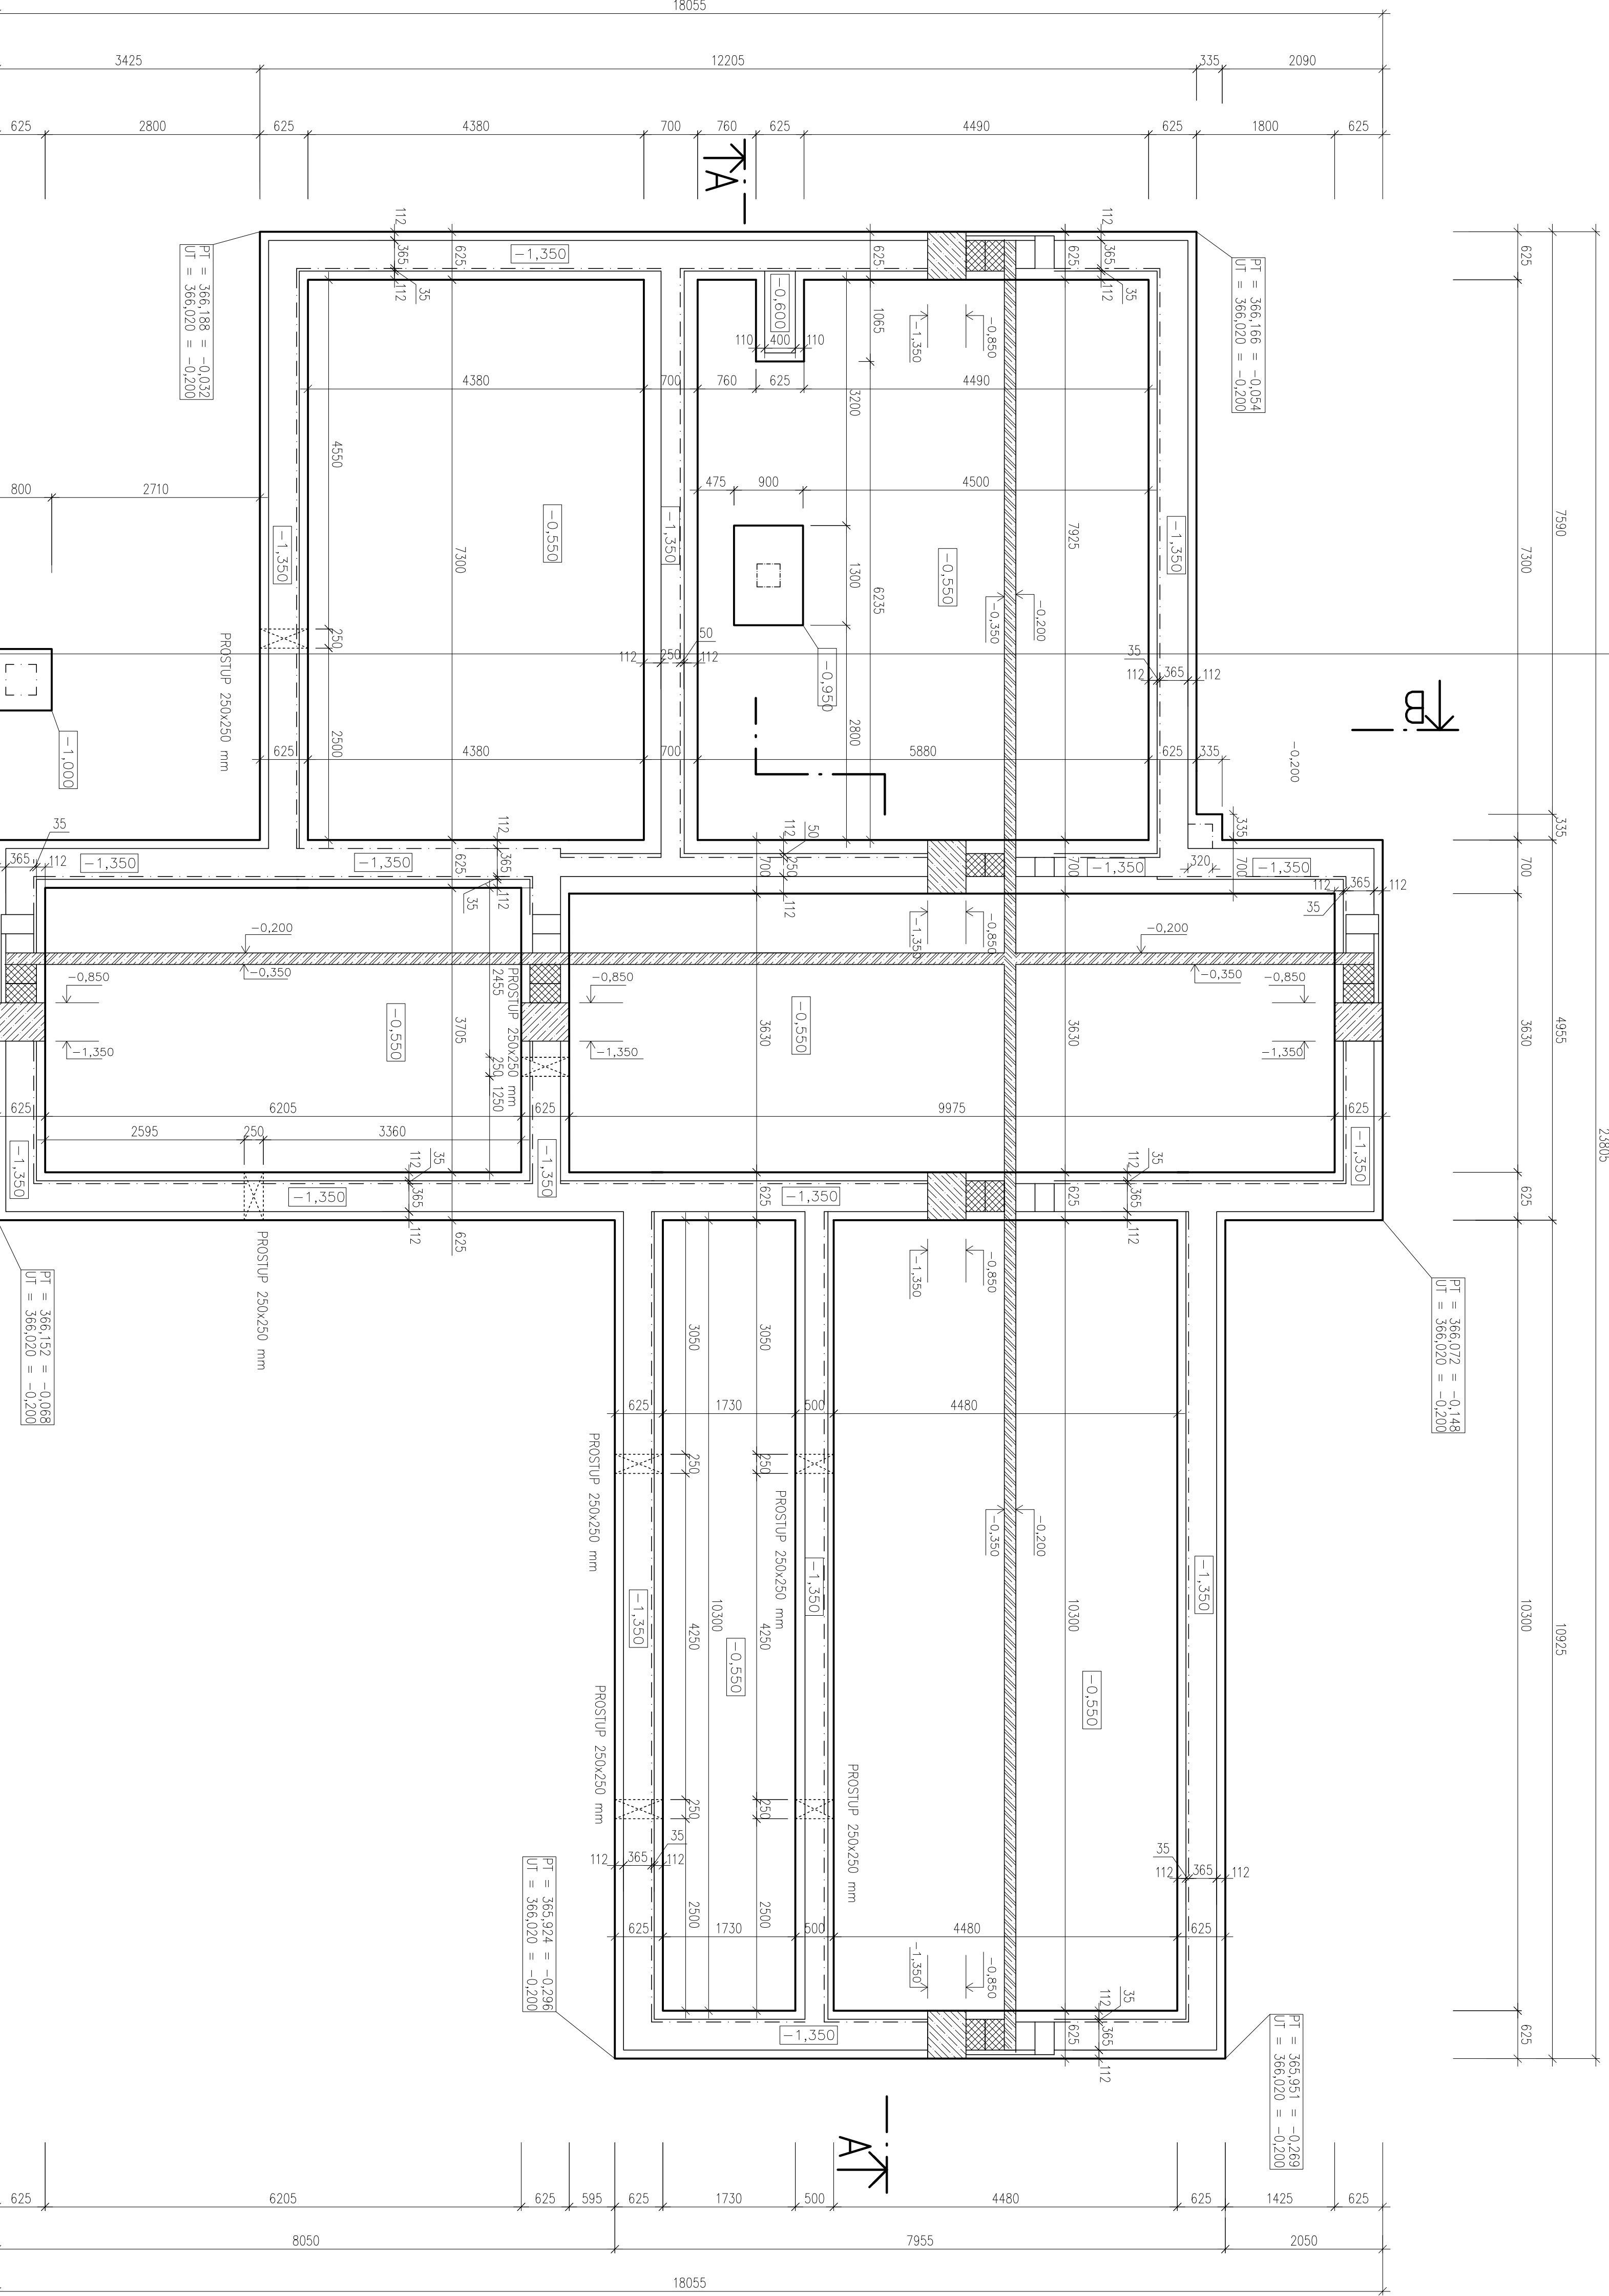

ŘEZ A-A

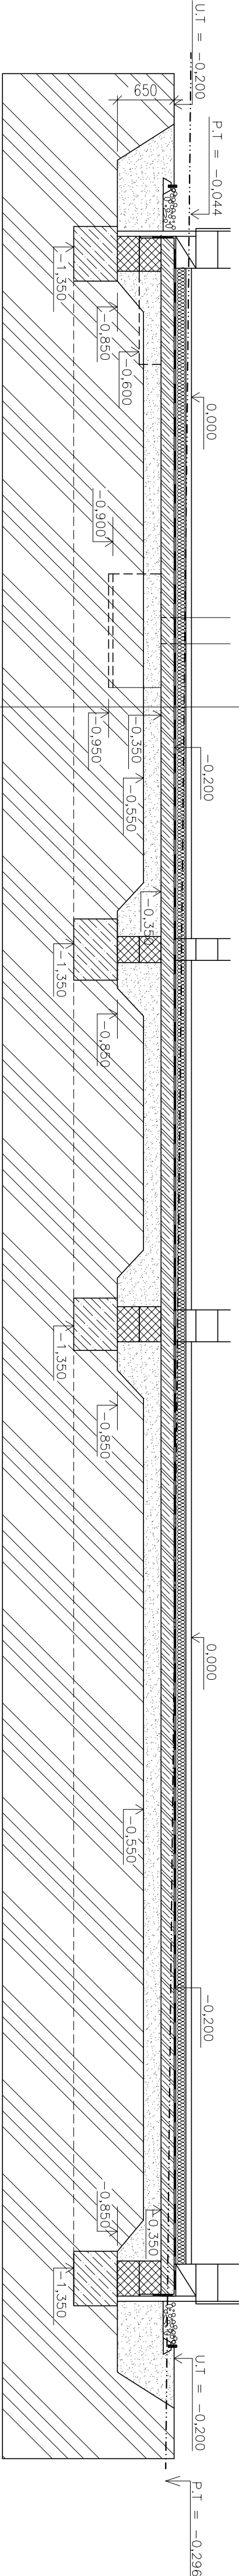


ŘEZ B-B

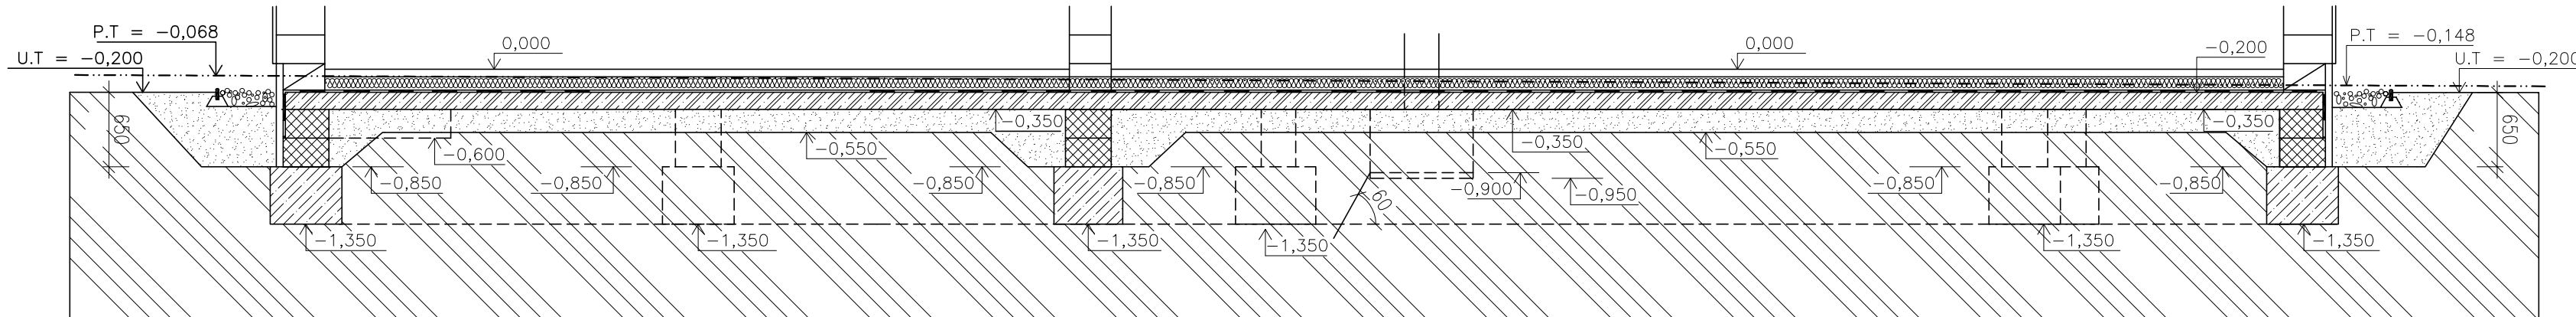

POZNÁMKY:

- ŽB DESKA VYZTUŽENA KÁRÝ SÍŤ 6, VELIKOST OKA 150x150 mm
- V RAMCI BETONÁŽE ZÁKLADŮ JE NUTNO VLOŽIT DO ZÁKLADU ZEMNÍCI ELEKTRODŮ FeZn PRO UZEMNĚNÍ OBJEKTU

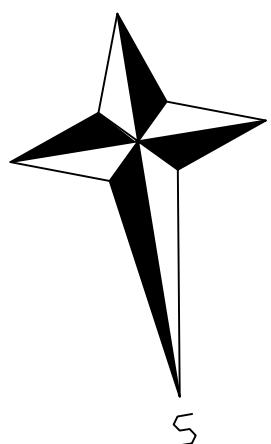

0,000 = 266,220 m.n.m Br.v
KOTOVANO V KOORDINACÍCH ROZMĚRECH

| | | | |
|--|--|--|---------------|
| BAKALÁŘSKÁ PRÁCE | | FAKULTA STAVEBNÍ 602 00 03185 TEL. 541 141 111 | |
| STUDENT Ondřej Zátka | | VUT V BRNĚ | |
| VEDOUcí BAK. PRÁCE Ing. Zuzana Mastná, Ph.D. | | USTAV ROZEMNÍHO STAVITELSTVÍ | |
| RODINNÝ DŮM S ORDINACÍ ALERGOLOGIE | | FORMÁT 8 x A4 (A1) | |
| ZÁKLADY | | DATUM 04/2013 | |
| | | MĚŘÍTKO 1:50 | Č. VÝKRESU 05 |