SP2			
	TERASOVÁ PRKNA WOODPLASTIC	23	mm
	HRANOLEK	50	mm
	ELASTEK 40 SPECIAL DEKOR	5	mm
	GLASTEK 30 STICKER ULTRA	4	mm
	EPS 150 S	100,100	mm
	POLYURETANOVÉ LEPIDLO	-	
	GLASTEK AL 40 MINERAL	4	mm
	DEKPRIMER - PENETRAČNÍ NÁTĚR	-	
	SPÁDOVÁ MONOLITICKÁ VRSTVA	100-20	mm
	NOSNÁ STROPNÍ KONSTRUKCE	250	mm
	PŘEDNÁSTŘIK BAUMIT VORSPRITZER	4	mm
	JÁDROVÁ VÁPENOCEMENTOVÁ OMÍTKA BAUMIT	15	mm
	ŠTUKOVÁ OMÍTKA BAUMIT	3	mm

ŘEZ E-E

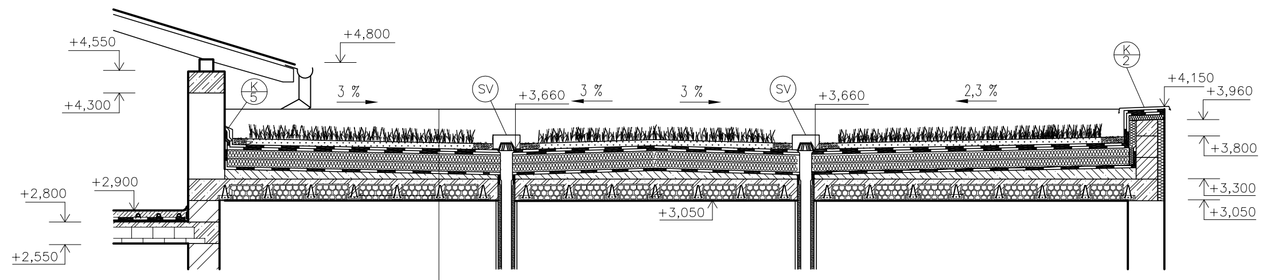

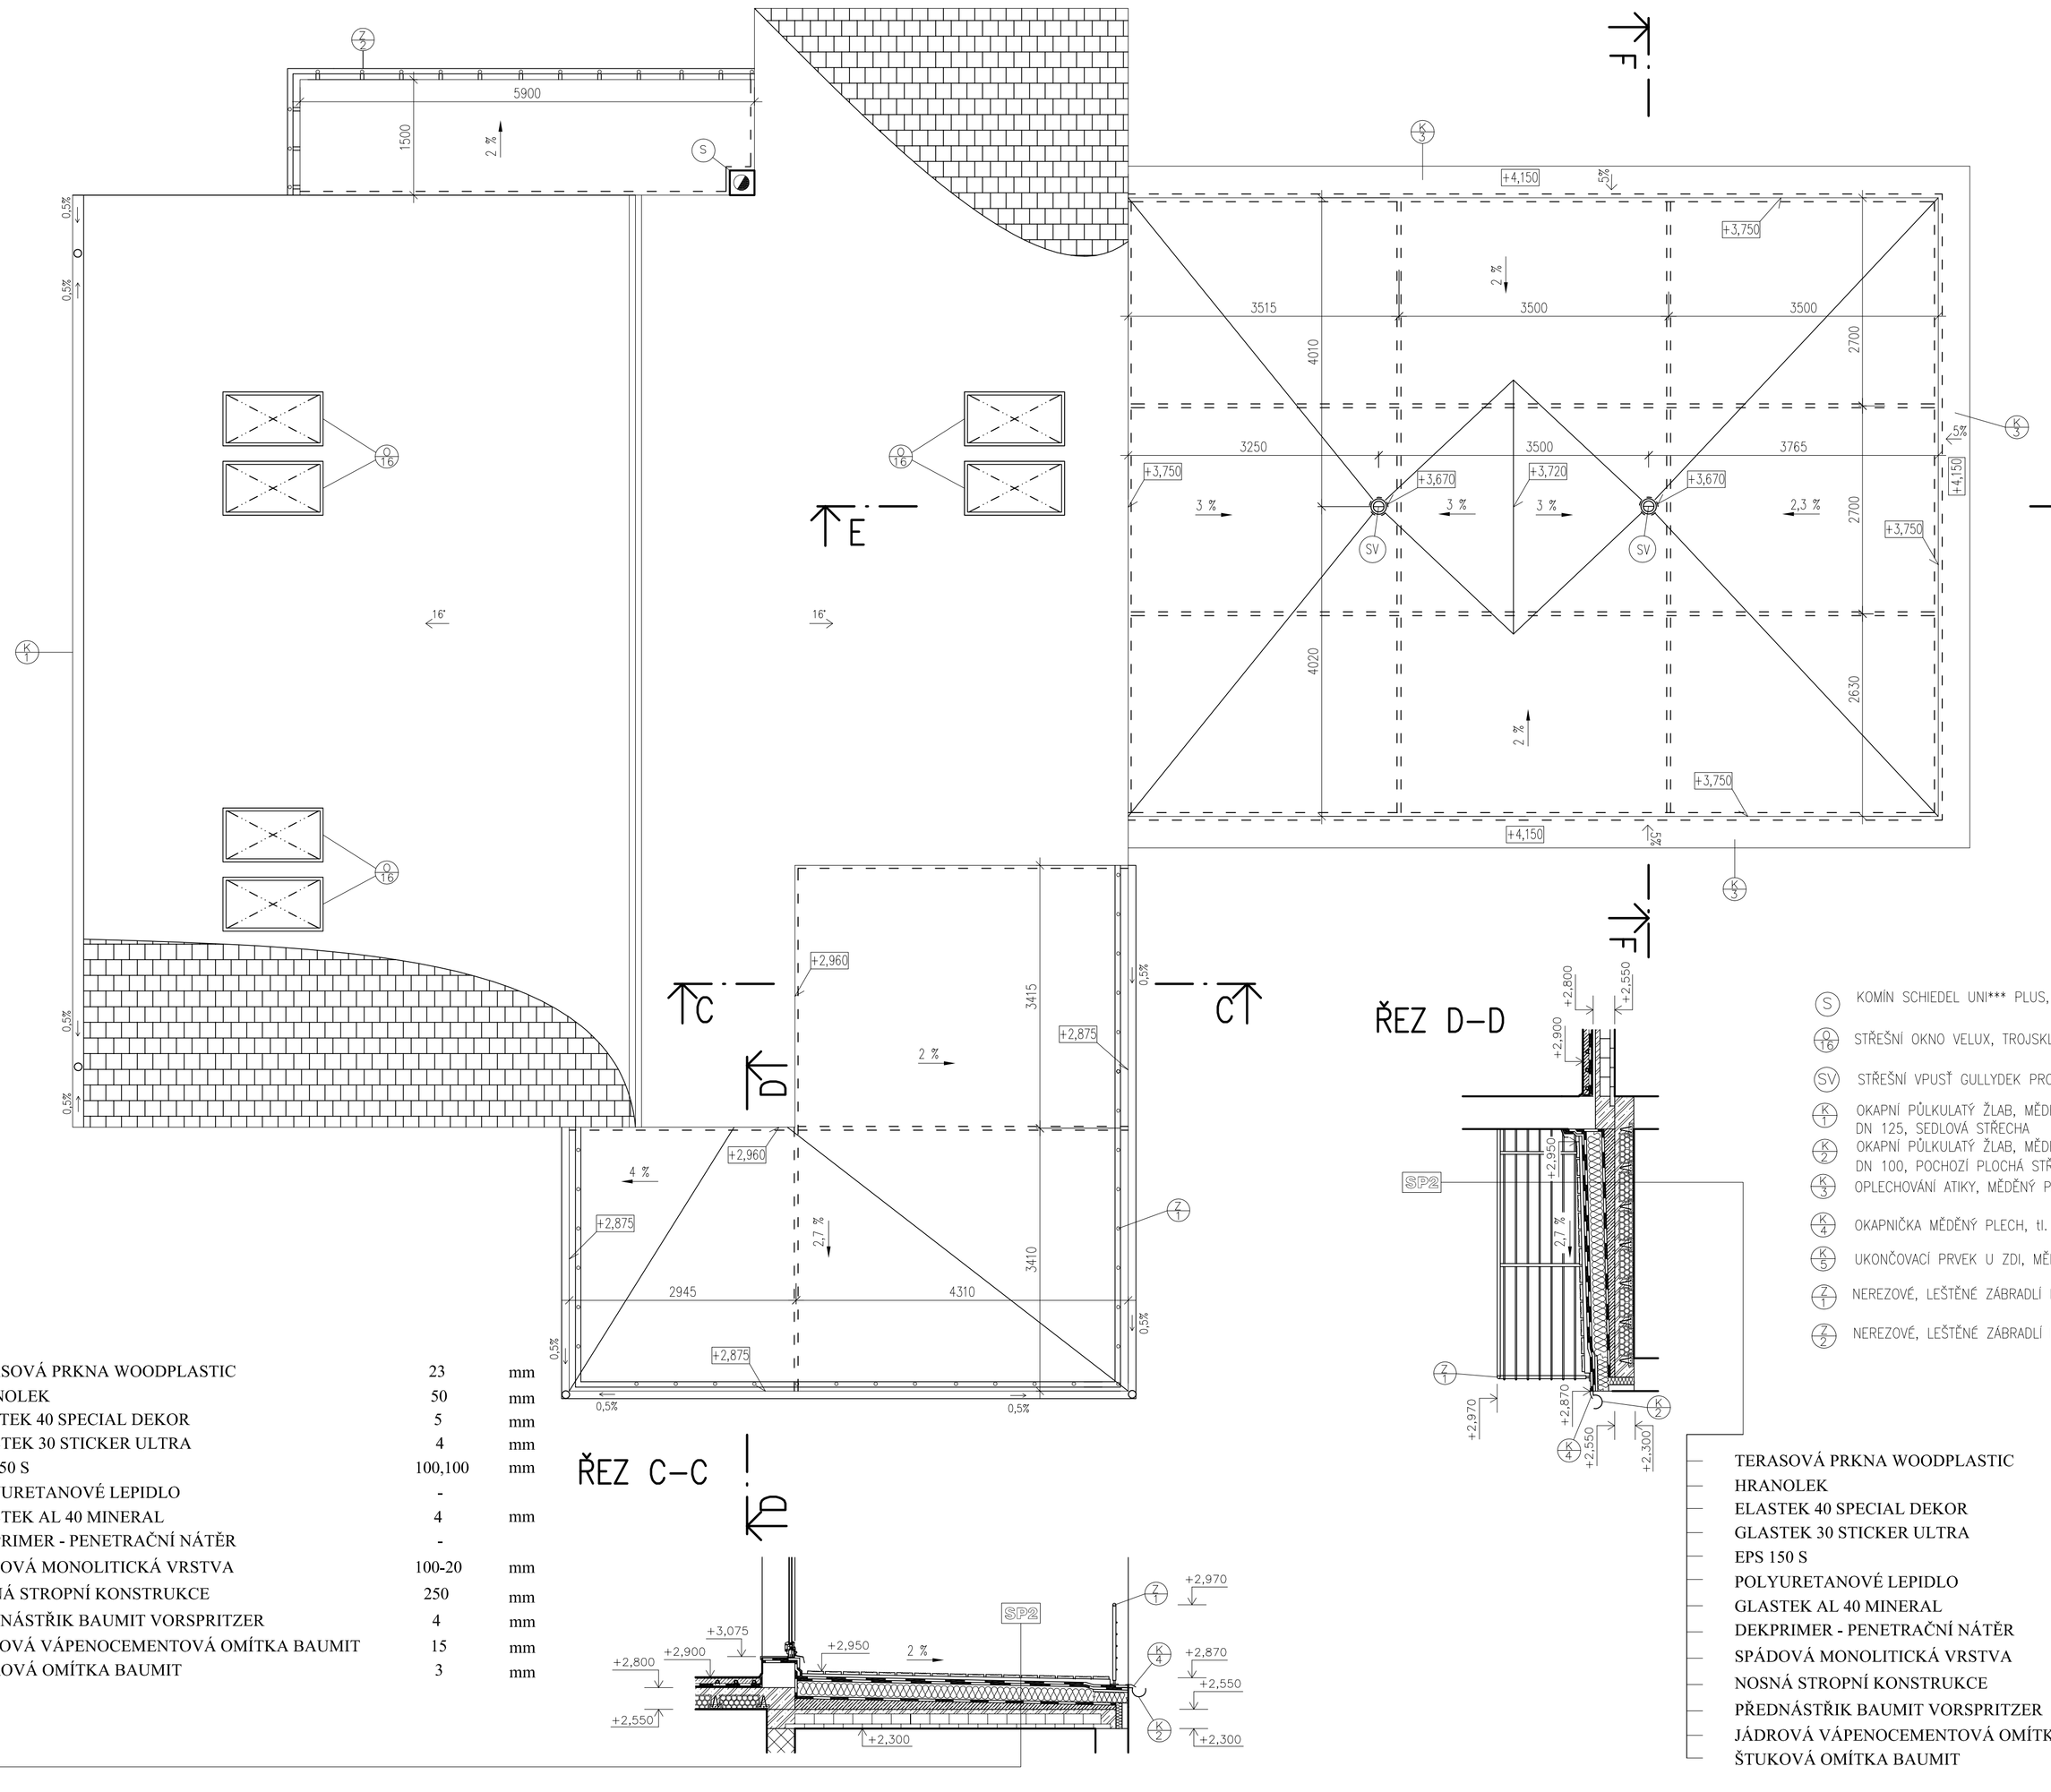

ŘEZ D-D

ŘEZ C-C

	TERASOVÁ PRKNA WOODPLASTIC	23	mm
	HRANOLEK	50	mm
	ELASTEK 40 SPECIAL DEKOR	5	mm
	GLASTEK 30 STICKER ULTRA	4	mm
	EPS 150 S	100,100	mm
	POLYURETANOVÉ LEPIDLO	-	
	GLASTEK AL 40 MINERAL	4	mm
	DEKPRIMER - PENETRAČNÍ NÁTĚR	-	
	SPÁDOVÁ MONOLITICKÁ VRSTVA	100-20	mm
	NOSNÁ STROPNÍ KONSTRUKCE	250	mm
	PŘEDNÁSTŘIK BAUMIT VORSPRITZER	4	mm
	JÁDROVÁ VÁPENOCEMENTOVÁ OMÍTKA BAUMIT	15	mm
	ŠTUKOVÁ OMÍTKA BAUMIT	3	mm

LEGENDA MATERIÁLŮ

- OBVODOVÉ ZDIVO TL. 425mm Z KERAMICKÝCH TVÁRNIC POROTHERM T 42,5 Profi ROZM. 248x425x249 NA TENKOVRSTVOU MALTU
- NOSNÉ ZDIVO TL. 365 mm Z KERAMICKÝCH TVÁRNIC POROTHERM 36,5 Profi ROZM. 247x365x249 NA TENKOVRSTVOU MALTU
- NOSNÉ ZDIVO TL. 365 mm Z KERAMICKÝCH TVÁRNIC POROTHERM 36,5 AKU ROZM. 247x365x238 NA TENKOVRSTVOU MALTU
- NOSNÉ ZDIVO TL. 250 mm Z KERAMICKÝCH TVÁRNIC POROTHERM 24 Profi
- PROSTÝ BETON C16/20
- ŽELEZOBETON C20/25
- IZOLACE
- STŘEŠNÍ TAŠKA BRAMAC ALPSKÁ CLASSIC, BŘIDLICOVĚ ČERNÁ

ŘEZ F-F

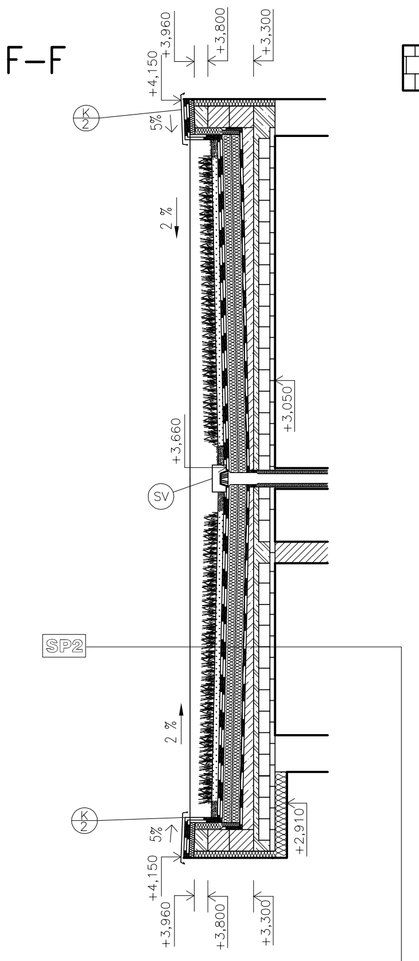

	TERASOVÁ PRKNA WOODPLASTIC	23	mm
	HRANOLEK	50	mm
	ELASTEK 40 SPECIAL DEKOR	5	mm
	GLASTEK 30 STICKER ULTRA	4	mm
	EPS 150 S	100,100	mm
	POLYURETANOVÉ LEPIDLO	-	
	GLASTEK AL 40 MINERAL	4	mm
	DEKPRIMER - PENETRAČNÍ NÁTĚR	-	
	SPÁDOVÁ MONOLITICKÁ VRSTVA	100-20	mm
	NOSNÁ STROPNÍ KONSTRUKCE	250	mm
	PŘEDNÁSTŘIK BAUMIT VORSPRITZER	4	mm
	JÁDROVÁ VÁPENOCEMENTOVÁ OMÍTKA BAUMIT	15	mm
	ŠTUKOVÁ OMÍTKA BAUMIT	3	mm

- (S) KOMÍN SCHIEDEL UNI*** PLUS, VNĚJŠÍ ROZMĚRY 320/320 mm
- (O/Q 16) STŘEŠNÍ OKNO VELUX, TROJSKLO, VNĚJŠÍ BARVA: BŘIDLICOVĚ ČERNÁ
- (SV) STŘEŠNÍ VPUSŤ GULLYDEK PRO ODVODNĚNÍ VEGETAČNÍ STŘECHY
- (K 1) OKAPNÍ PŮLKULATÝ ŽLAB, MĚDĚNÝ, tl. 0,8 mm DN 125, SEDLOVÁ STŘECHA
- (K 2) OKAPNÍ PŮLKULATÝ ŽLAB, MĚDĚNÝ, tl. 0,8 mm DN 100, POCHOZÍ PLOCHÁ STŘECHA
- (K 3) OPLECHOVÁNÍ ATIKY, MĚDĚNÝ PLECH, tl. 0,8 mm
- (K 4) OKAPNIČKA MĚDĚNÝ PLECH, tl. 0,8 mm
- (K 5) UKONČOVACÍ PRVEK U ZDI, MĚDĚNÝ PLECH, tl. 0,8 mm
- (Z 1) NEREZOVÉ, LEŠTĚNÉ ZÁBRADLÍ POCHOZÍ PLOCHÉ STŘECHY, KOTVENÍ SHORA
- (Z 2) NEREZOVÉ, LEŠTĚNÉ ZÁBRADLÍ NA BALKONU, KOTVENÍ ZESPOD

0,000 = 266,220 m.n.m B.p.v
KÓTOVÁNO V KOORDINAČNÍCH ROZMĚRECH

BAKALÁŘSKÁ PRÁCE

STUDENT	Ondřej Zatko
VEDOUCÍ BAK. PRÁCE	Ing. Zuzana Mastná, Ph.D.

VUT V BRNĚ
FAKULTA STAVEBNÍ
VEVEŘÍ 331/95
602 00 Brno
TEL. 541 141 111
ÚSTAV POZEMNÍHO STAVITELSTVÍ

RODINNÝ DŮM S ORDINACÍ ALERGOLOGIE

PLOCHÉ STŘECHY

FORMÁT	8 x A4 (A1)
DATUM	04/2013
MĚŘÍTKO	1:50
Č. VÝKRESU	08