



## JIŽNÍ POHLED

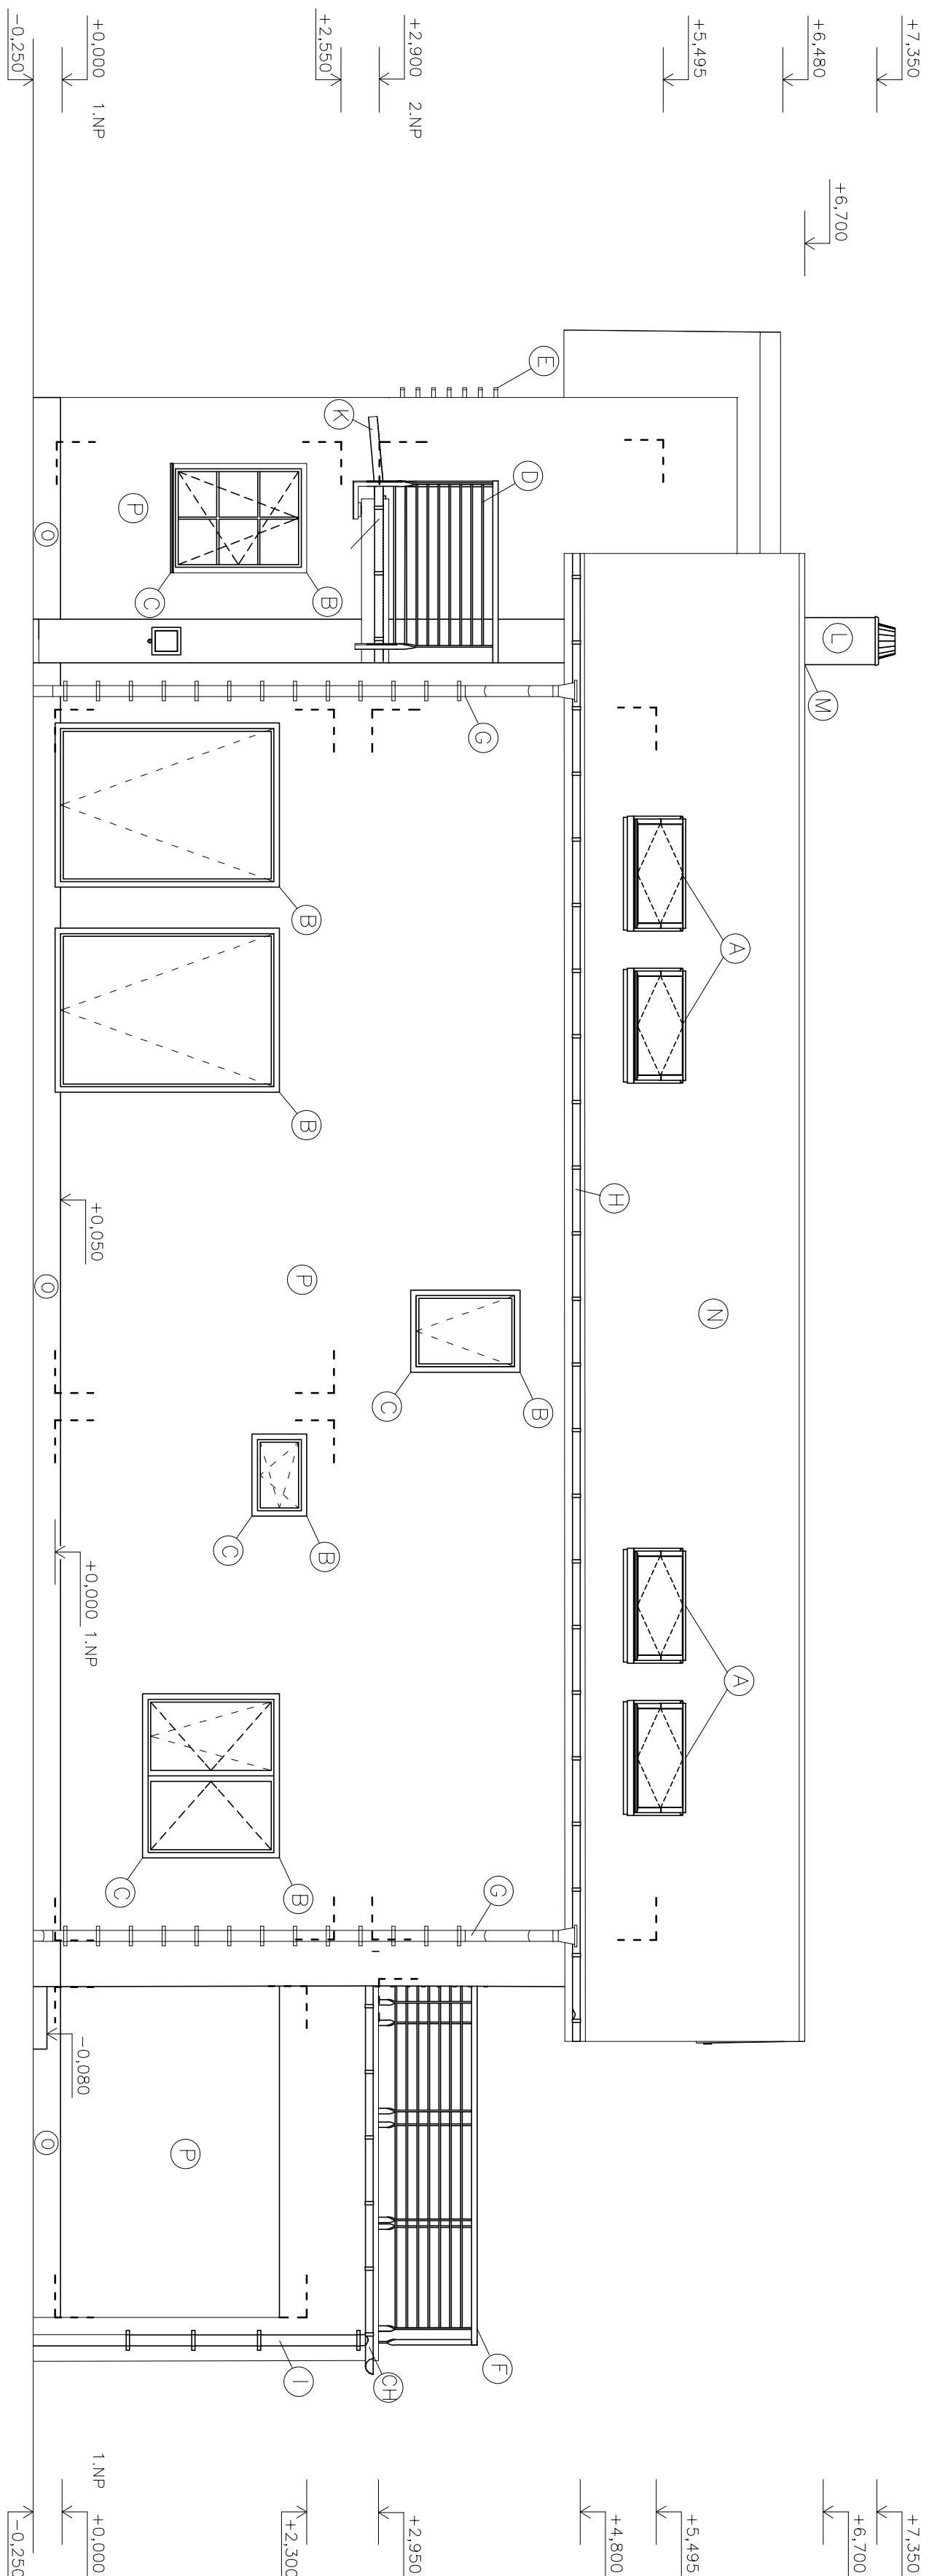

- (A) STŘEŠNÍ OKNO VELUX, TROUSKLO, VNĚJŠÍ BARVA: BRDLICOVÉ ČERNÁ  
(B) PLASTOVÉ OKNO VEKRA Design, TROUSKLO, BARVA BILÁ  
(C) VENKOVNÍ MĚDĚNÝ PARAPETNÍ PLECH, tl. 0,6 mm, VĚ SPÁDU 5%  
(D) NEREZOVÉ, LEŠTĚNÉ ZABRADLÍ NA BALKONU, KOTVENÍ ZESPOD  
(E) NEREZOVÉ, LEŠTĚNÉ ZABRADLÍ FRANCOUZSKÝCH OKEN, BOČNÍ KOTVENÍ  
(F) NEREZOVÉ, LEŠTĚNÉ ZABRADLÍ POCHOZI PLOCHÉ STŘECHY, KOTVENÍ SHORA  
(G) OKAPNÍ SVOD, MĚDĚNÝ, tl. 0,8 mm, DN 125, SEDLOVÁ STŘECHA  
(H) OKAPNÍ PŮLKULATÝ ŽLAB, MĚDĚNÝ, tl. 0,8 mm, DN 125, SEDLOVÁ STŘECHA  
(CH) OKAPNÍ PŮLKULATÝ ŽLAB, MĚDĚNÝ, tl. 0,8 mm, DN 100, POCHOZI PLOCHÁ STŘECHA  
(I) OKAPNÍ SVOD, MĚDĚNÝ, tl. 0,8 mm, DN 100, POCHOZI PLOCHÁ STŘECHA  
(J) TERASOVÝ ŽLAB SYSTÉMU SCHLÜTER-BARIN Z LAKOVANÉHO HLINÍKU  
(K) CHRILIČ VE TVARU U, MĚDĚNÝ, DÉLKY 500 mm, tl. 0,8 mm  
(L) KOMIN SCHIEDEL UNI\*\*\* PLUS, VNĚJŠÍ ROZMĚRY 320/320 mm  
(M) OPLECHOVÁNÍ KOMINOVÉ HLAVY, MATERIÁL MĚĎ, tl. 0,8 mm  
(N) STŘEŠNÍ TAŠKA BRAMAC ALPSCÁ CLASSIC, BRDLICOVÉ ČERNÁ  
(O) SOKLOVÝ OBKLAD MAGICRETE CHLA-SVĚTLÁ-4515  
(P) SILKATOVÁ RÝHOVANÁ OMÍTKA BILÁ MD264  
(Q) FASÁDNÍ DŘEVĚNÝ OBKLAD, SIBIŘSKÝ MODŘÍN, ROZMĚR 19/121 mm  
(T) OPLECHOVÁNÍ ATIKY, MĚĎ, tl. 0,8 mm

## ZÁPADNÍ POHLED

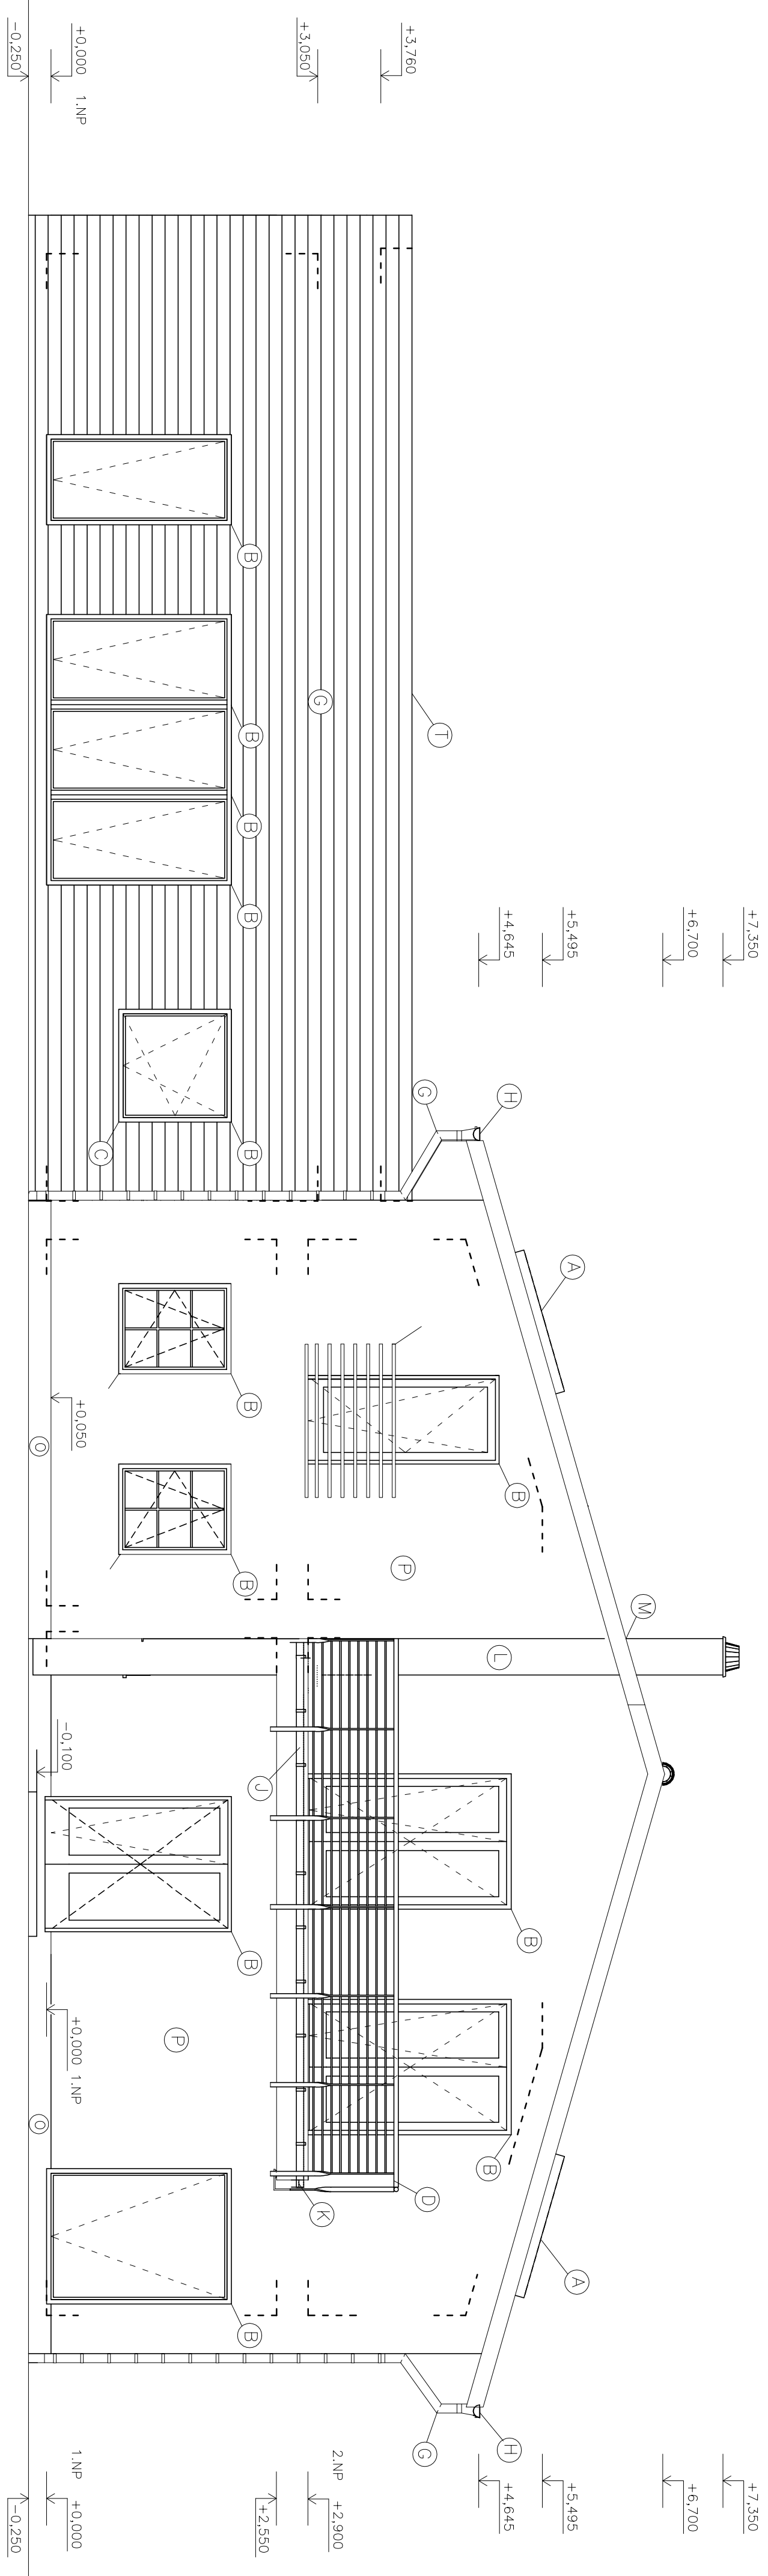

|                                       |                             |  |
|---------------------------------------|-----------------------------|--|
| BAKALÁŘSKÁ PRÁCE                      |                             |  <div>VIT V BRNĚ<br/>FAKULTA STAVBY<br/>KATEDRA<br/>TEL. 541 141 111<br/>USTAV POZEMNÍHO STAVITELSTVÍ</div> |
| STUDENT                               | Ondřej Zatloukal            |  |
| VEDOUcí BAK. PRÁCE                    | Ing. Zuzana Mašínová, Ph.D. |  |
| RODINNÝ DŮM S ORDINACÍ<br>ALERGOLOGIE |                             | FORMÁT   |
|                                       |                             | 8 x A4 (A1)  |
|                                       |                             | DATA   |
|                                       |                             | 04/2013  |
| POHLEDY JIŽNÍ A ZÁPADNÍ               |                             | MĚŘÍTKO  |
|                                       |                             | 1:50   |
|                                       |                             | Č. VÝKRESU   |
|                                       |                             | 09   |