



SEVERNÍ POHLED

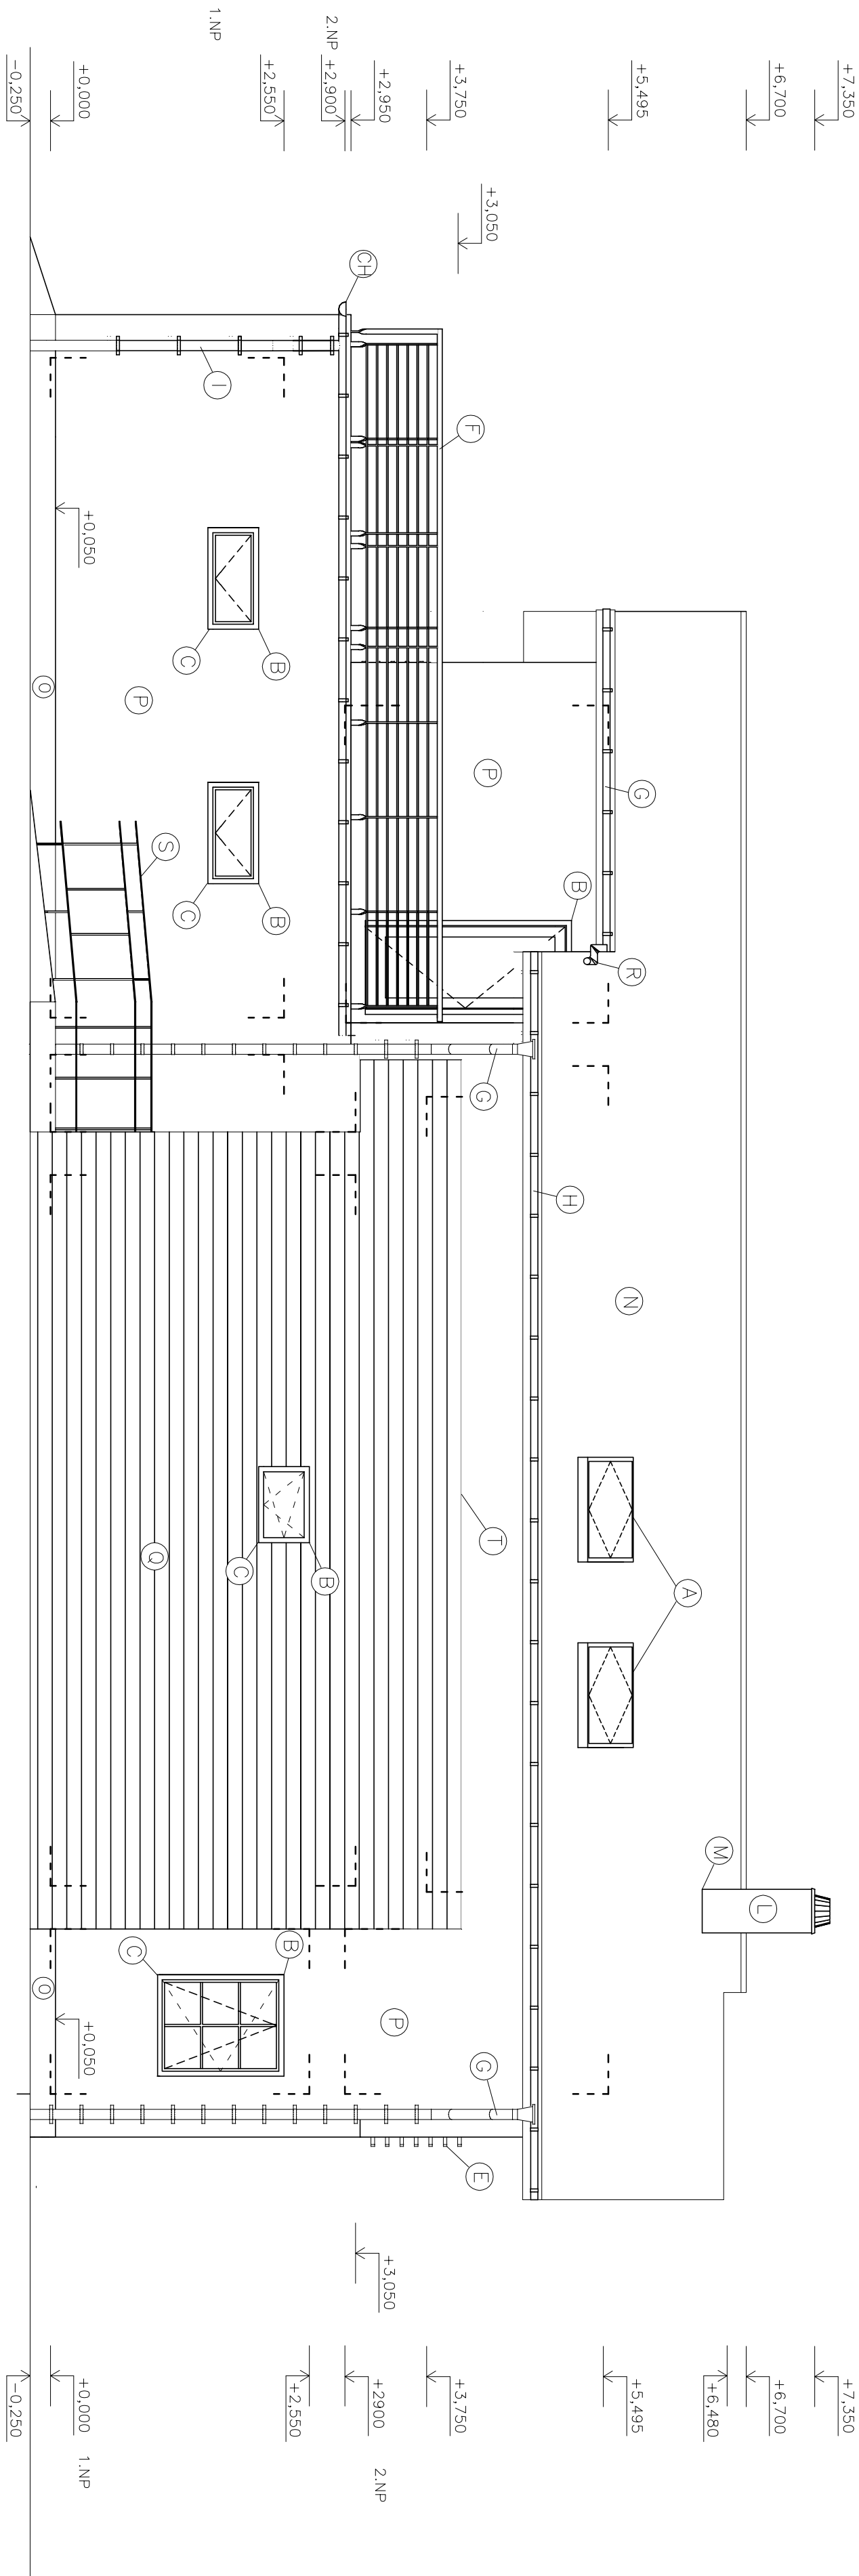

- (A) STŘEŠNÍ OKNO VELUX, TROUSKO, VNĚJŠÍ BARVA: BRĚDLOCOVÉ ČERNÁ
- (B) PLASTOVÉ OKNO VEKRA Design, TROUSKO, BARVA BILÁ
- (C) VENKOVNÍ MĚDĚNÝ PARAPETNÍ PLECH, tl. 0,6 mm, VĚ SPADU 5%
- (D) NEREZOVÉ, LEŠTĚNÉ ZABRADLÍ NA BALKONU, KOTVENÍ ZE SPOD
- (E) NEREZOVÉ, LEŠTĚNÉ ZABRADLÍ FRANCOUZSKÝCH OKEN, BOČNÍ KOTVENÍ
- (F) NEREZOVÉ, LEŠTĚNÉ ZABRADLÍ POCHOZÍ PLOCHÉ STŘECHY, KOTVENÍ SHORA
- (G) OKAPNÍ SVOD, MĚDĚNÝ, tl. 0,8 mm, DN 125, SEDLOVÁ STŘECHA
- (H) OKAPNÍ PÓLKULATÝ ŽLAB, MĚDĚNÝ, tl. 0,8 mm, DN 125, SEDLOVÁ STŘECHA
- (I) OKAPNÍ PÓLKULATÝ ŽLAB, MĚDĚNÝ, tl. 0,8 mm, DN 100, POCHOZÍ PLOCHÁ STŘECHA
- (J) OKAPNÍ SVOD, MĚDĚNÝ, tl. 0,8 mm, DN 100, POCHOZÍ PLOCHÁ STŘECHA
- (K) CHRILUČ VE TVARU U, MĚDĚNÝ, DÉLKY 500 mm, tl. 0,8 mm
- (L) KOMIN SCHIEDEL UNI*** PLUS, VNĚJŠÍ ROZMĚRY 320/320 mm
- (M) OPLECHOVÁNÍ KAMINOVÉ HLAVY, MATERIÁL MĚĎ, tl. 0,8 mm
- (N) STŘEŠNÍ TAŠKA BRAMAC ALPSKÁ CLASSIC, BRĚDLOCOVÉ ČERNÁ
- (O) SOKLOVÝ OBKLAD MAGICRETE CIHLA-SVĚTLÁ-4515
- (P) SILKÁTOVÁ RÝHOVANÁ OMÍTKA BILÁ MD264
- (Q) FASÁDNÍ DŘEVĚNÝ OBKLAD, SIBÍŘSKÝ MODŘÍN, ROZMĚR 19/121 mm
- (R) SPECIÁLNÍ KUS ŽLABU, POUŽITÝ 3 PLINÉ KOLENA Z MĚDI, PRO ODVODNĚNÍ STŘECHY
- (S) NAD POCHOZÍ PLOCHOU STŘECHOU
- (T) KONSTRUKCE RAMPY, POZINKOVANÁ
- (U) OPLECHOVÁNÍ ATIKY, MĚĎ, tl. 0,8 mm
- (V) PLASTOVÉ VSTUPNÍ DVEŘE S BOČNÍM SVĚTLÍKEM, VEKRA
- (V) SEKČNÍ GARÁŽOVÁ VRÁTA, LOMAX

VÝCHODNÍ POHLED

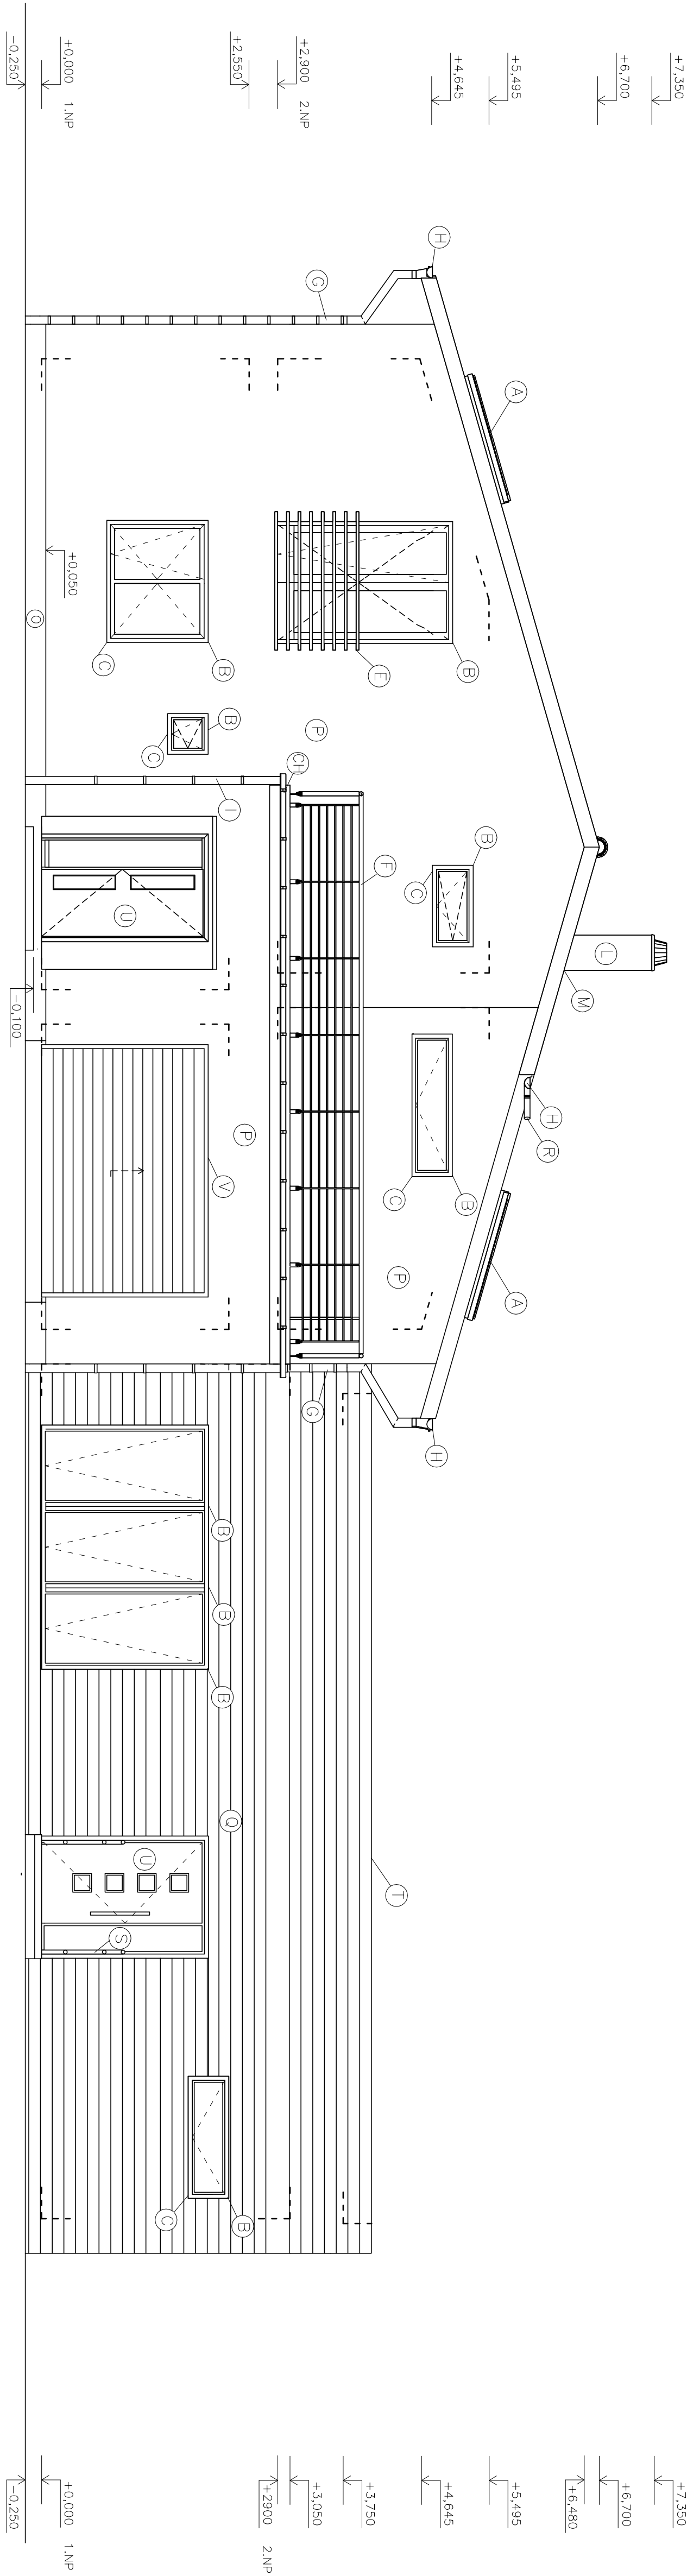

BAKALÁŘSKÁ PRÁCE		VUT V BRNĚ	
STUDENT		FAKULTA STAVEBNÍ	
VEDOUČÍ BAK. PRÁCE		Fakulta stavební	
Ing. Zuzana Mastná, Ph.D.		602 003 3195	
		TEL: 541 141 111	
		USTAV POZEMNÍHO STAVITELSTVÍ	
RODINNÝ DŮM S ORDINACÍ		FORMÁT	
ALERGOLOGIE		8 x A4 (A1)	
		DATUM	
		04/2013	
POHLEDY SEVERNÍ A VÝCHODNÍ		MĚŘÍTKO	
		1:50	
		Č. VÝKRESU	
		09	