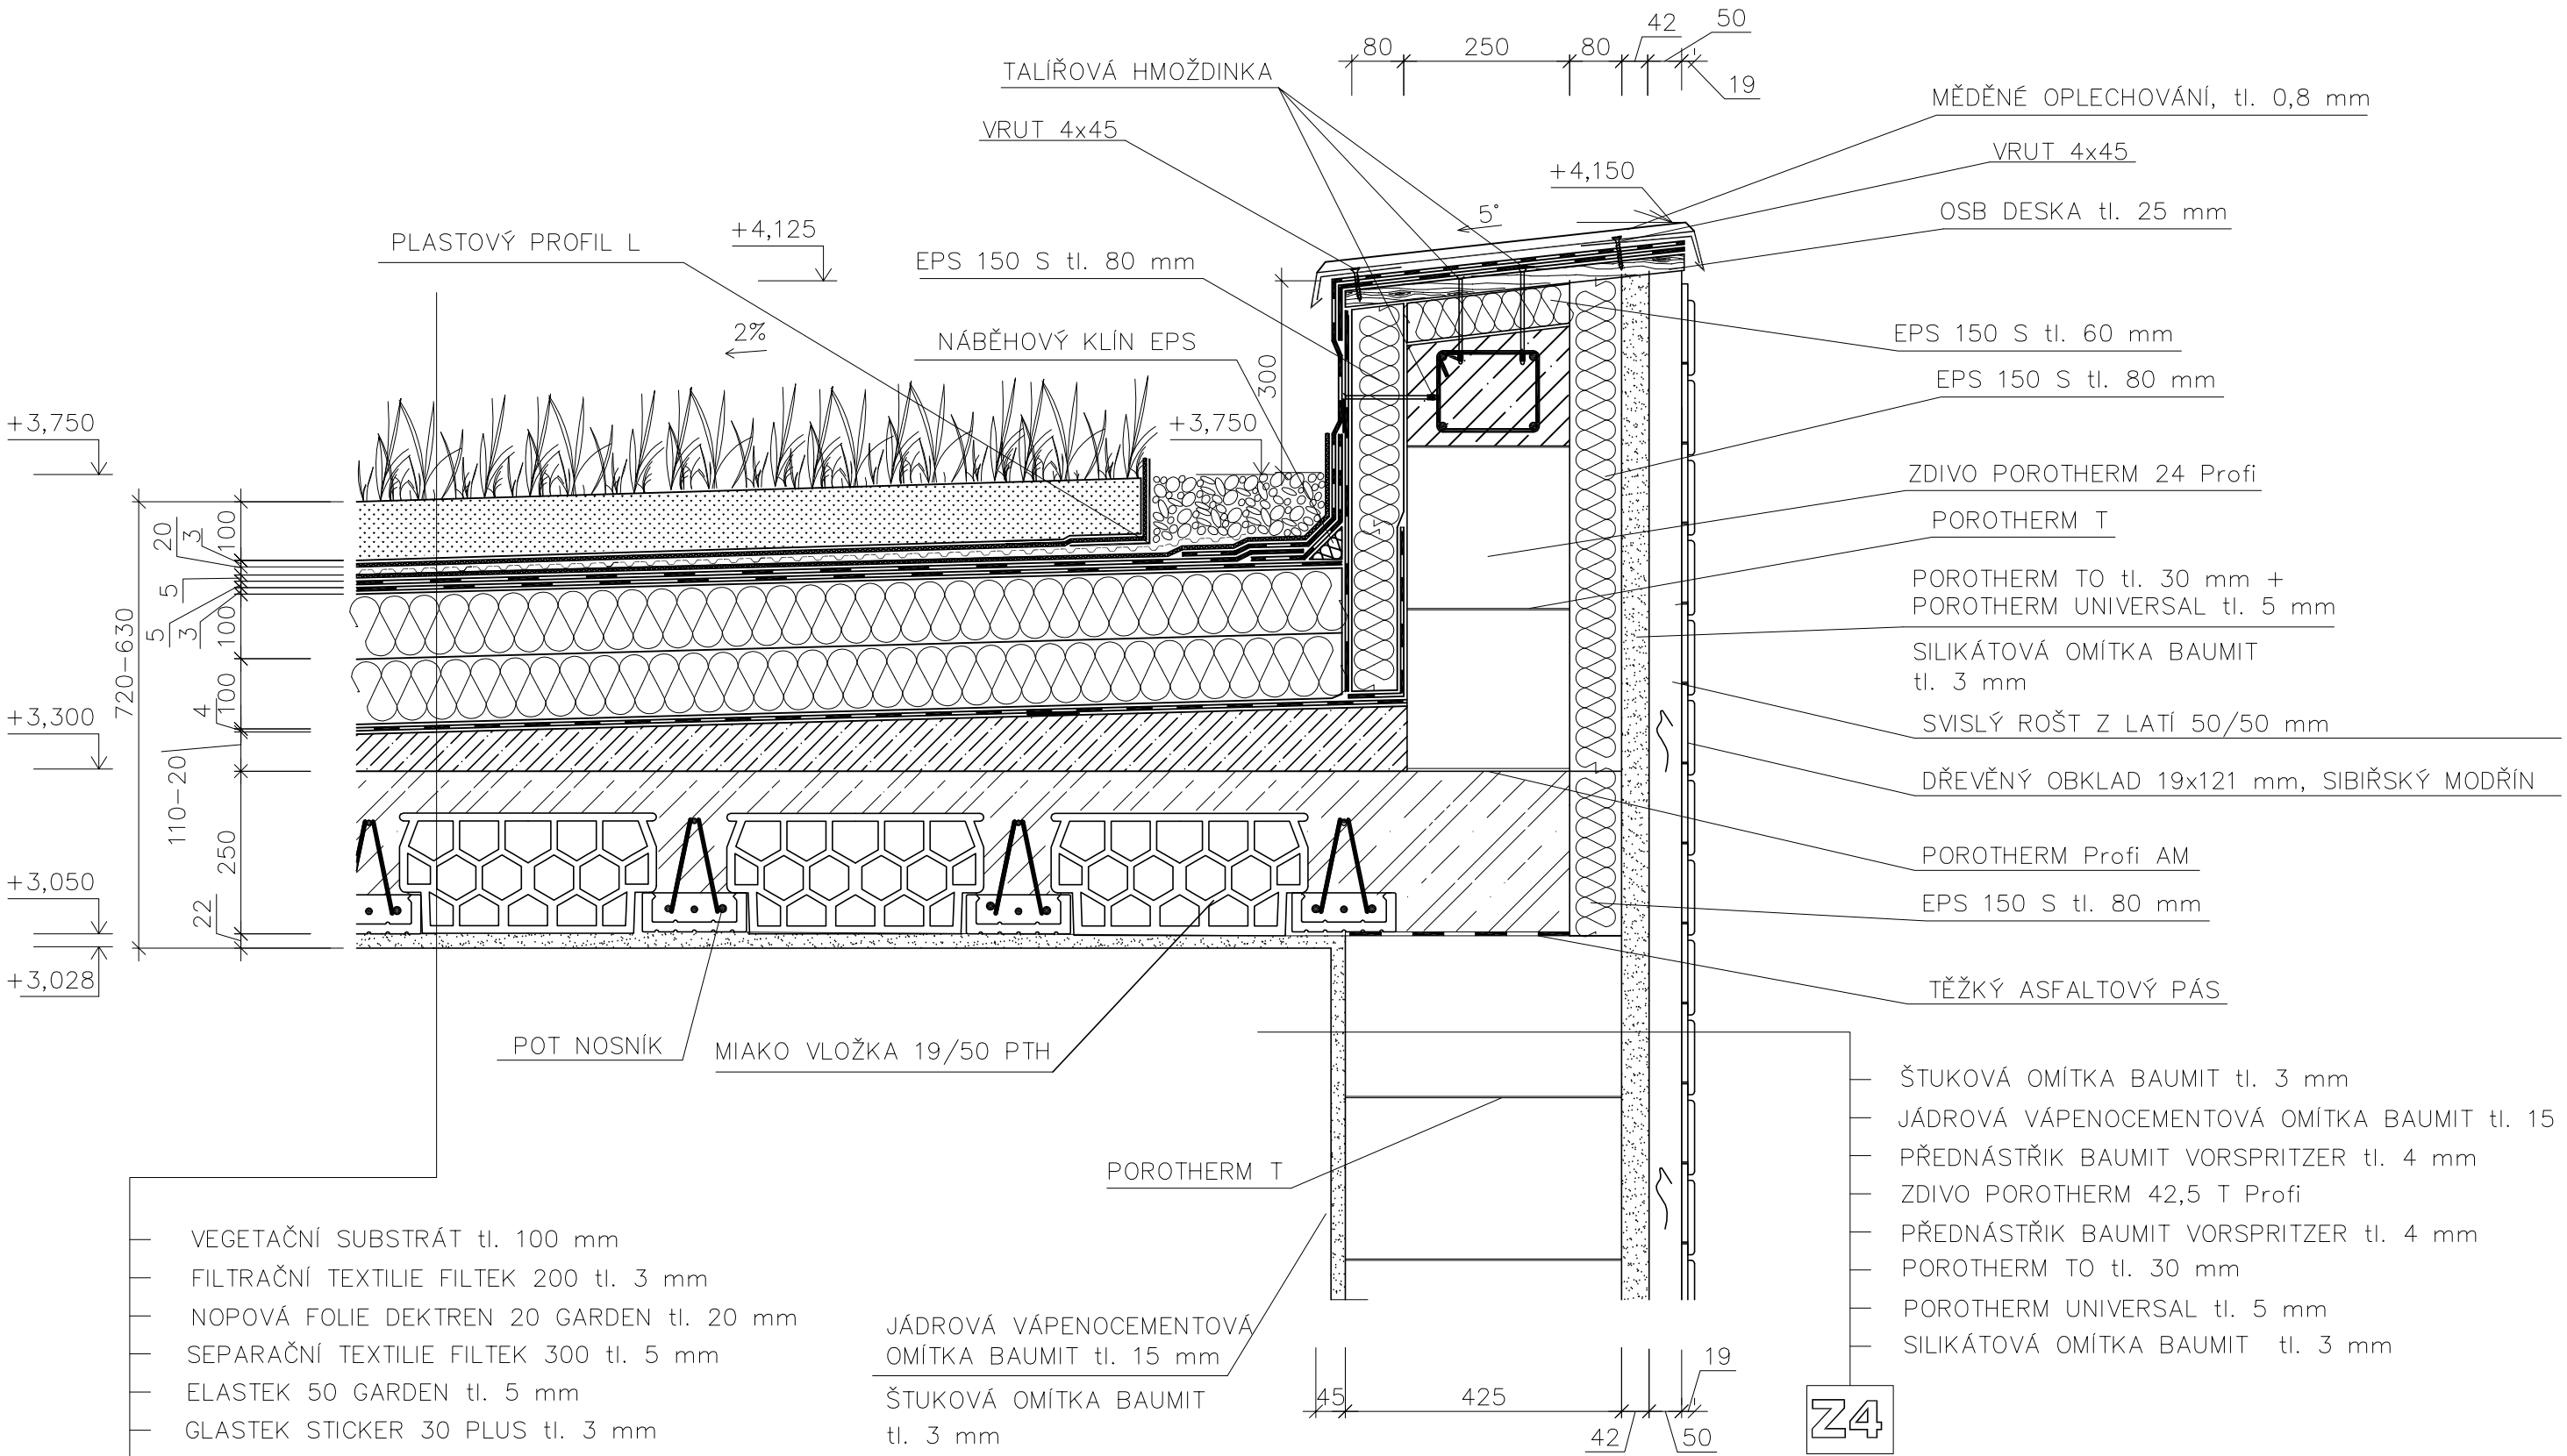

BAKALÁŘSKÁ PRÁCE

STUDENT	Ondřej Zaťko
VEDOUCÍ BAK. PRÁCE	Ing. Zuzana Mastná, Ph.D.

VUT V BRNĚ
FAKULTA STAVEBNÍ
VEVEŘÍ 331/95
602 00 Brno
TEL. 541 141 111
ÚSTAV POZEMNÍHO STAVITELSTVÍ

RODINNÝ DŮM S ORDINACÍ ALERGOLOGIE

DETAIL ATIKY

FORMÁT	2 x A4 (A3)
DATUM	04/2013
MĚŘÍTKO 1:10	Č. VÝKRESU 12