PŘÍLOHA Č. 1 SITUACE S NAZNAČENÍM POŽÁRNĚ NEBEZPEČNÉHO PROSTORU (M 1:200)

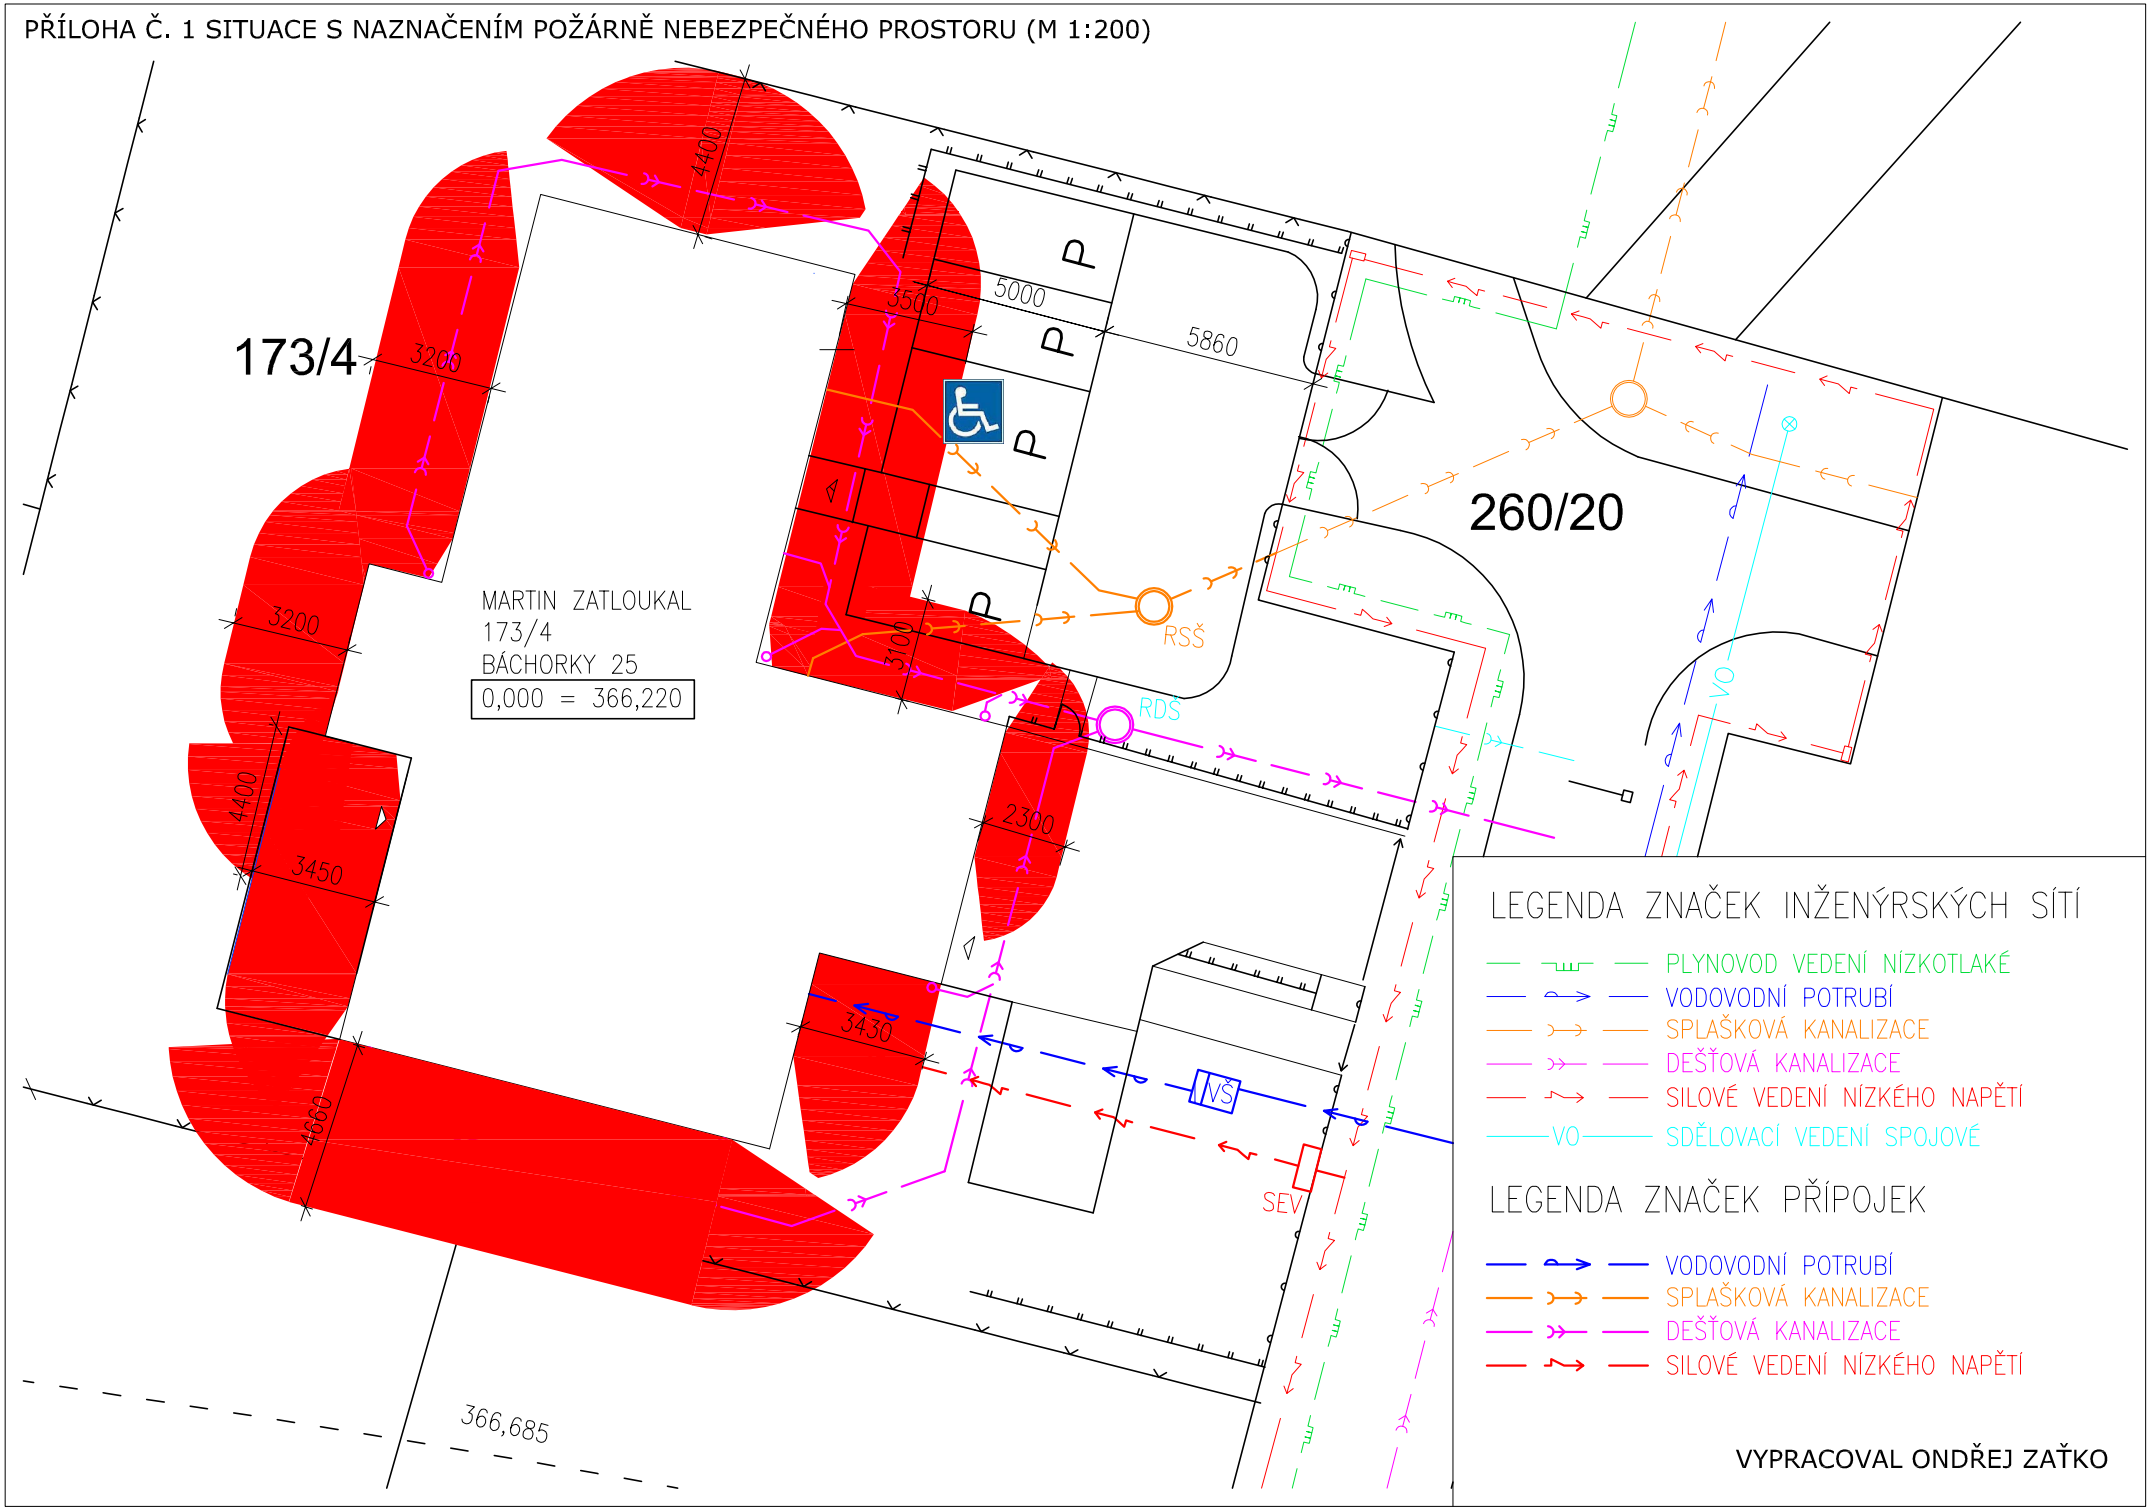

LEGENDA ZNAČEK INŽENÝRSKÝCH SÍTÍ

- PLYNOVOD VEDENÍ NÍZKOTLAKÉ
- VODOVODNÍ POTRUBÍ
- SPLAŠKOVÁ KANALIZACE
- DEŠŤOVÁ KANALIZACE
- SILOVÉ VEDENÍ NÍZKÉHO NAPĚTÍ
- VO — SDĚLOVACÍ VEDENÍ SPOJOVÉ

LEGENDA ZNAČEK PŘÍPOJEK

- VODOVODNÍ POTRUBÍ
- SPLAŠKOVÁ KANALIZACE
- DEŠŤOVÁ KANALIZACE
- SILOVÉ VEDENÍ NÍZKÉHO NAPĚTÍ

VYPRACOVAL ONDŘEJ ZAŤKO