


VYTVOŘENO VE VÝUKOVÉM PRODUKTU SPOLEČNOSTI AUTODESK

M1:100

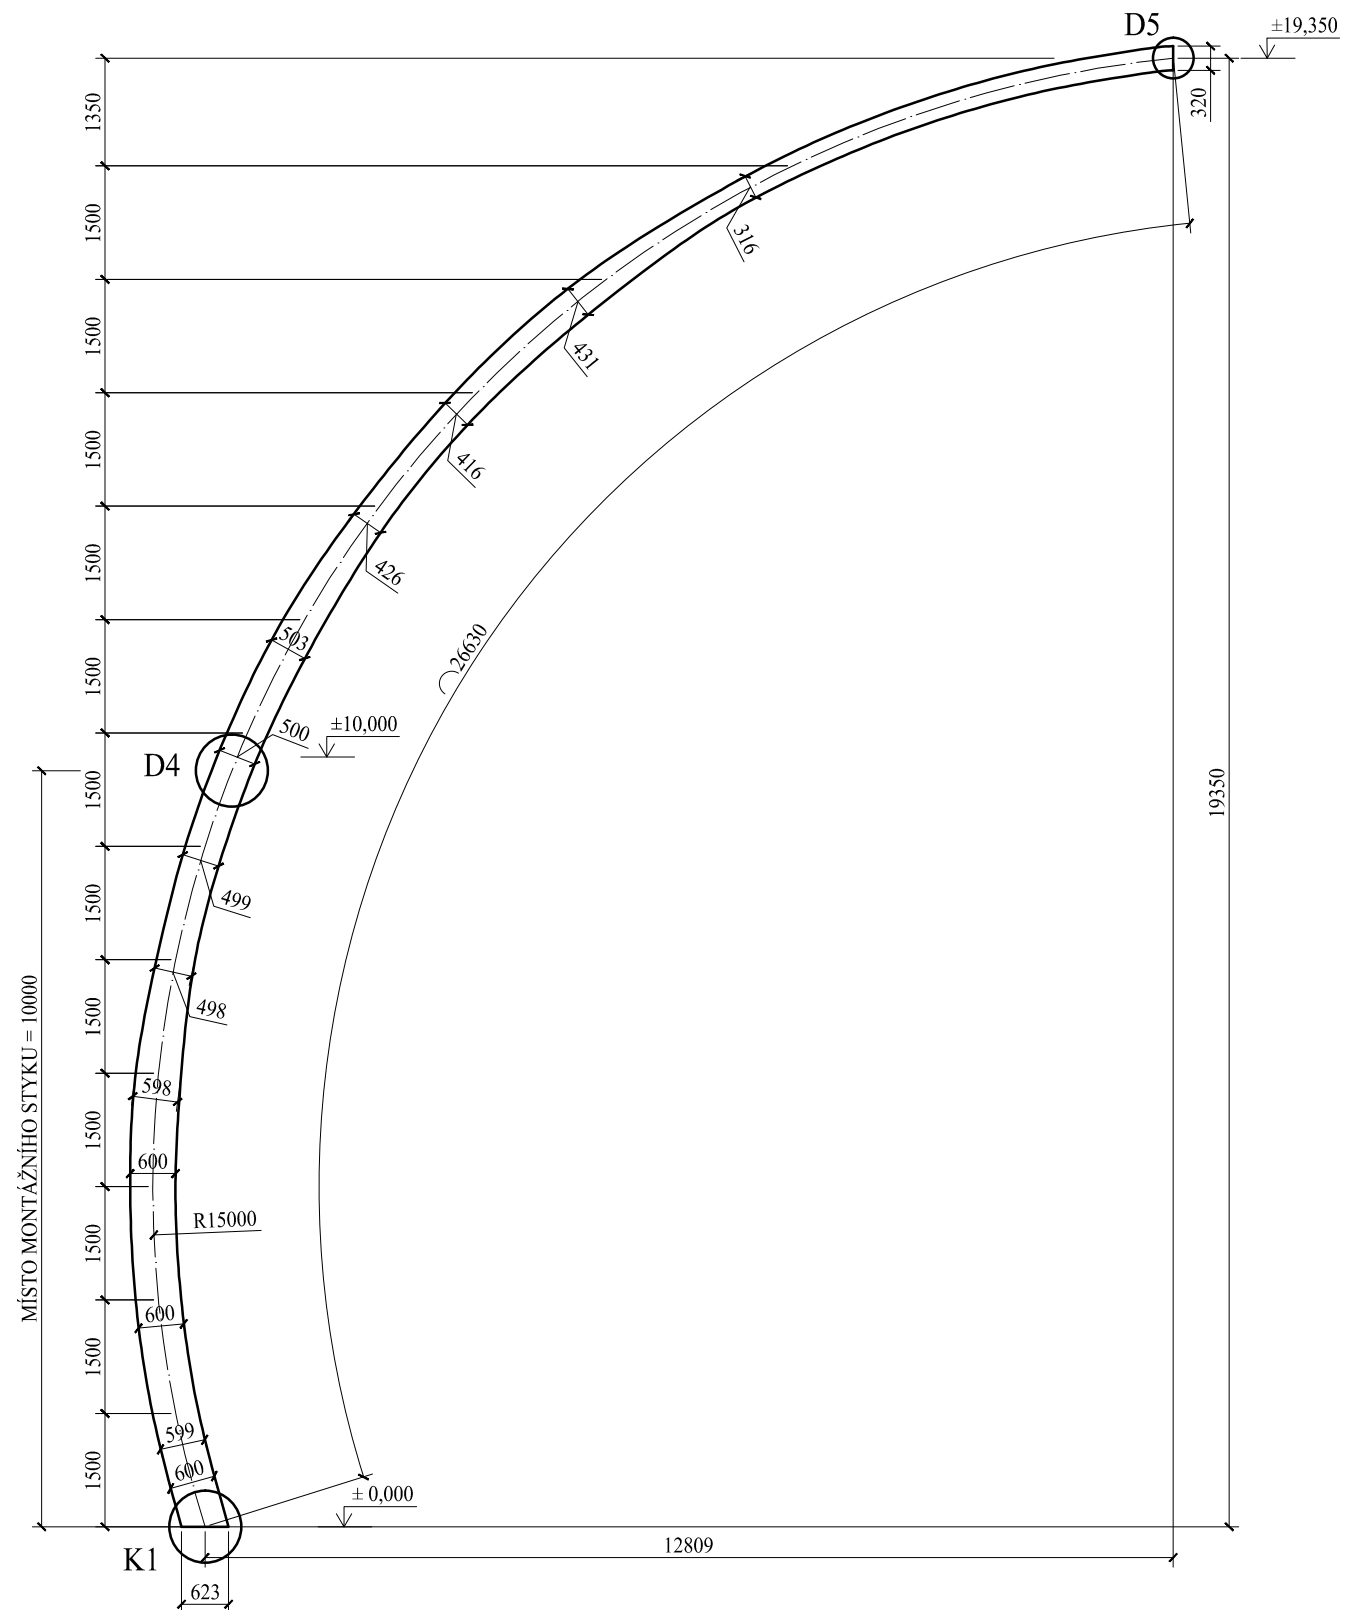

NAVRŽENO DLE ČSN EN 1995


POVRCHOVÁ OCHRANA DŘEVA NÁTĚREM

ZNAČENÍ KOTVENÍ VIZ VÝKRES Č.3 - KOTEVNÍ PLÁN

ZENONEN DETAIRES VIZ VAKRES C.4 VAKRES DETAIRES

VÝŠKOVÝ SYSTÉM B.p.v.

VÝŠKOVÝ SYSTÉM B.p.v.

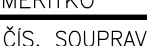STUDENT	Bc. EVA ŠPAČKOVÁ		VYSOKÉ UČENÍ TECHNICKÉ V BRNĚ FAKULTA STAVEBNÍ ÚSTAV KOVŮVÝCH A DŘEVĚNÝCH KONSTRUKCÍ Veveří 331/95, 602 00 Brno
STUDIJNÍ SKUPINA	C2K		
VEDOUCÍ PRÁCE	Ing. MILAN ŠMAK, Ph.D.		
NÁZEV DIPLOMOVÉ PRÁCE		DATUM	LEDEN 2016
MULTIFUNKČNÍ OBJEKT V ČESKÝCH BUDĚJOVICÍCH		FORMÁT	2x A4
		MĚŘÍTKO	1:100
		ČÍS. SOUPRAVY	ČÍS. PŘÍLOHY
NÁZEV PŘÍLOHY	DETAIL ŽEBRA		5