


SITUAČNÍ VÝKRES ŠIRŠÍCH VZTAHŮ | M 1:1000

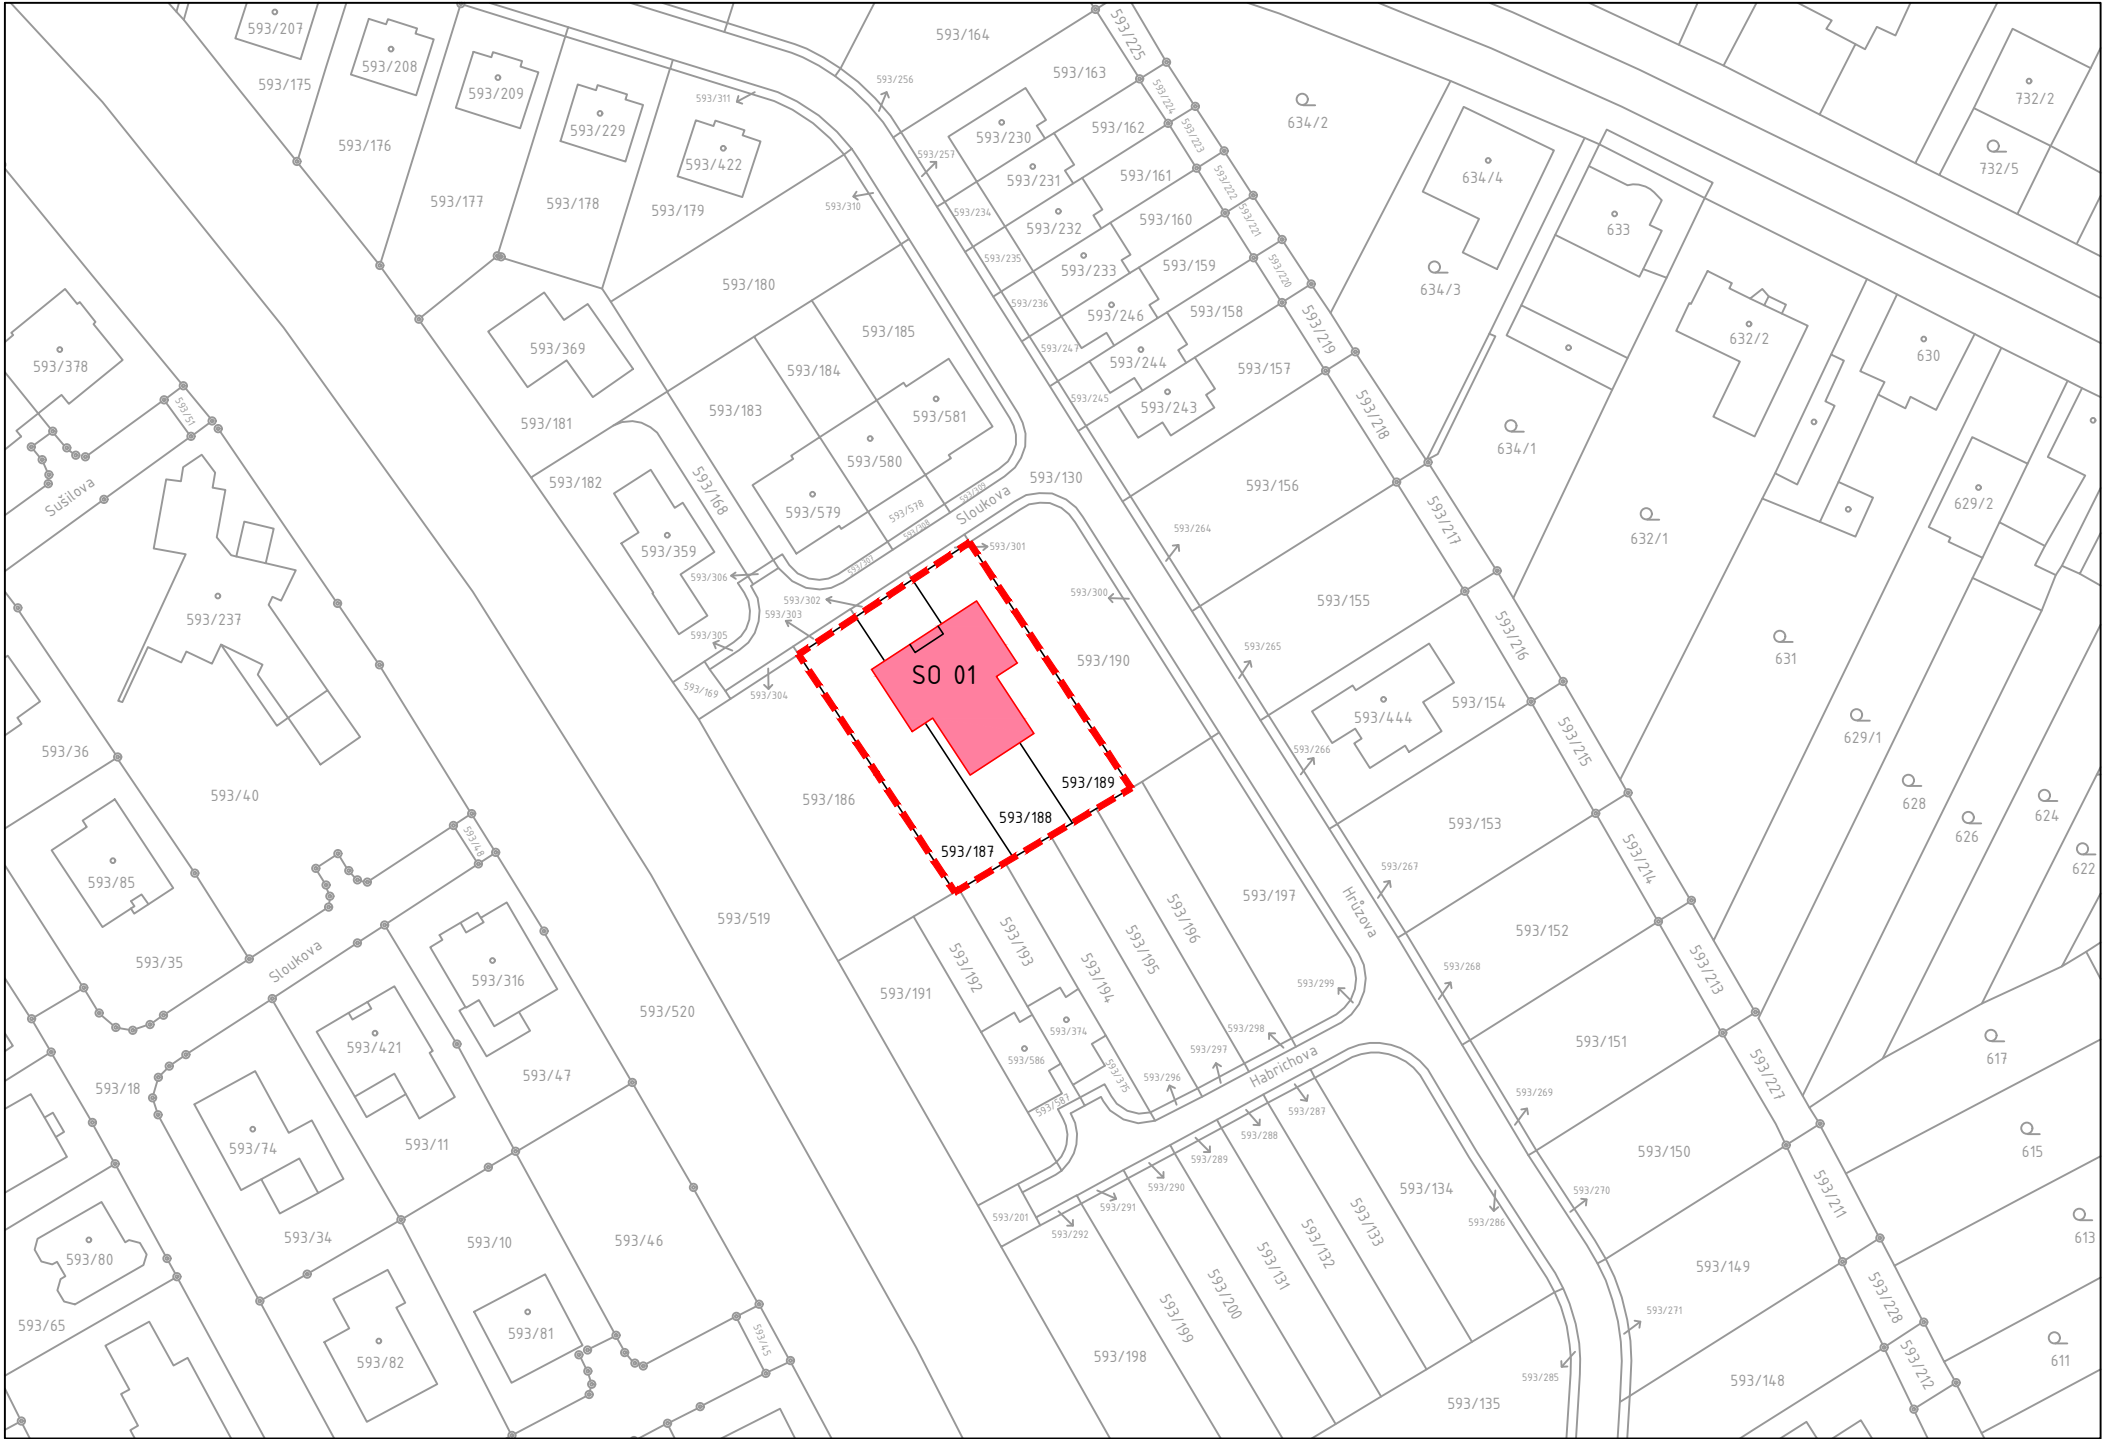

LEGENDA

- RODINNÝ DŮM S KADEŘNICTVÍM; SO 01
- HRANICE STAVENIŠTĚ (ODPOVÍDÁ HRANICI STAVEBNÍHO POZEMKU)

DOPLŇUJÍCÍ INFORMACE



RODINNÝ DŮM 2NP

ZDĚNÁ BUDOVA


SEDLOVÁ STŘECHA, VÝŠKA HŘEBENE 8,250 m

PLOCHA POZEMKU CELKEM 1035,3 m²

ZASTAVĚNÁ PLOCHA RODINNÉHO DOMU 253,0 m²

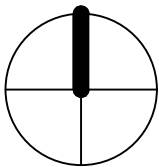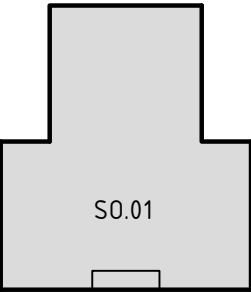

0,000 = 216,500 m n.m., B.p.v. / S-JTSK

DRUH PRÁCE	BAKALÁŘSKÁ PRÁCE			VYSOKÉ UČENÍ TECHNICKÉ V BRNĚ FAKULTA STAVEBNÍ ÚSTAV POZEMNÍHO STAVITELSTVÍ	
VYPRACOVAL	JAN VRÁNA				
KONTROLOVAL	Ing. arch. IVANA UTÍKALOVÁ				
STAVEBNÍK					
MÍSTO STAVBY	Rajhrad, kat. území Rajhrad, parc. č. 593/187,188,189				
NÁZEV STAVBY	RODINNÝ DŮM S KADEŘNICTVÍM				
STAVEBNÍ OBJEKT	SO 01 RODINNÝ DŮM S KADEŘNICTVÍM				
ČÁST	C SITUAČNÍ VÝKRESY			FORMÁT	3x A4
OBSAH:	SITUAČNÍ VÝKRES ŠIRŠÍCH VZTAHŮ			DATUM	05/2016
				STUPEŇ PD	DPS
				MĚŘÍTKO 1:1000	Č. VÝKRESU C.1