

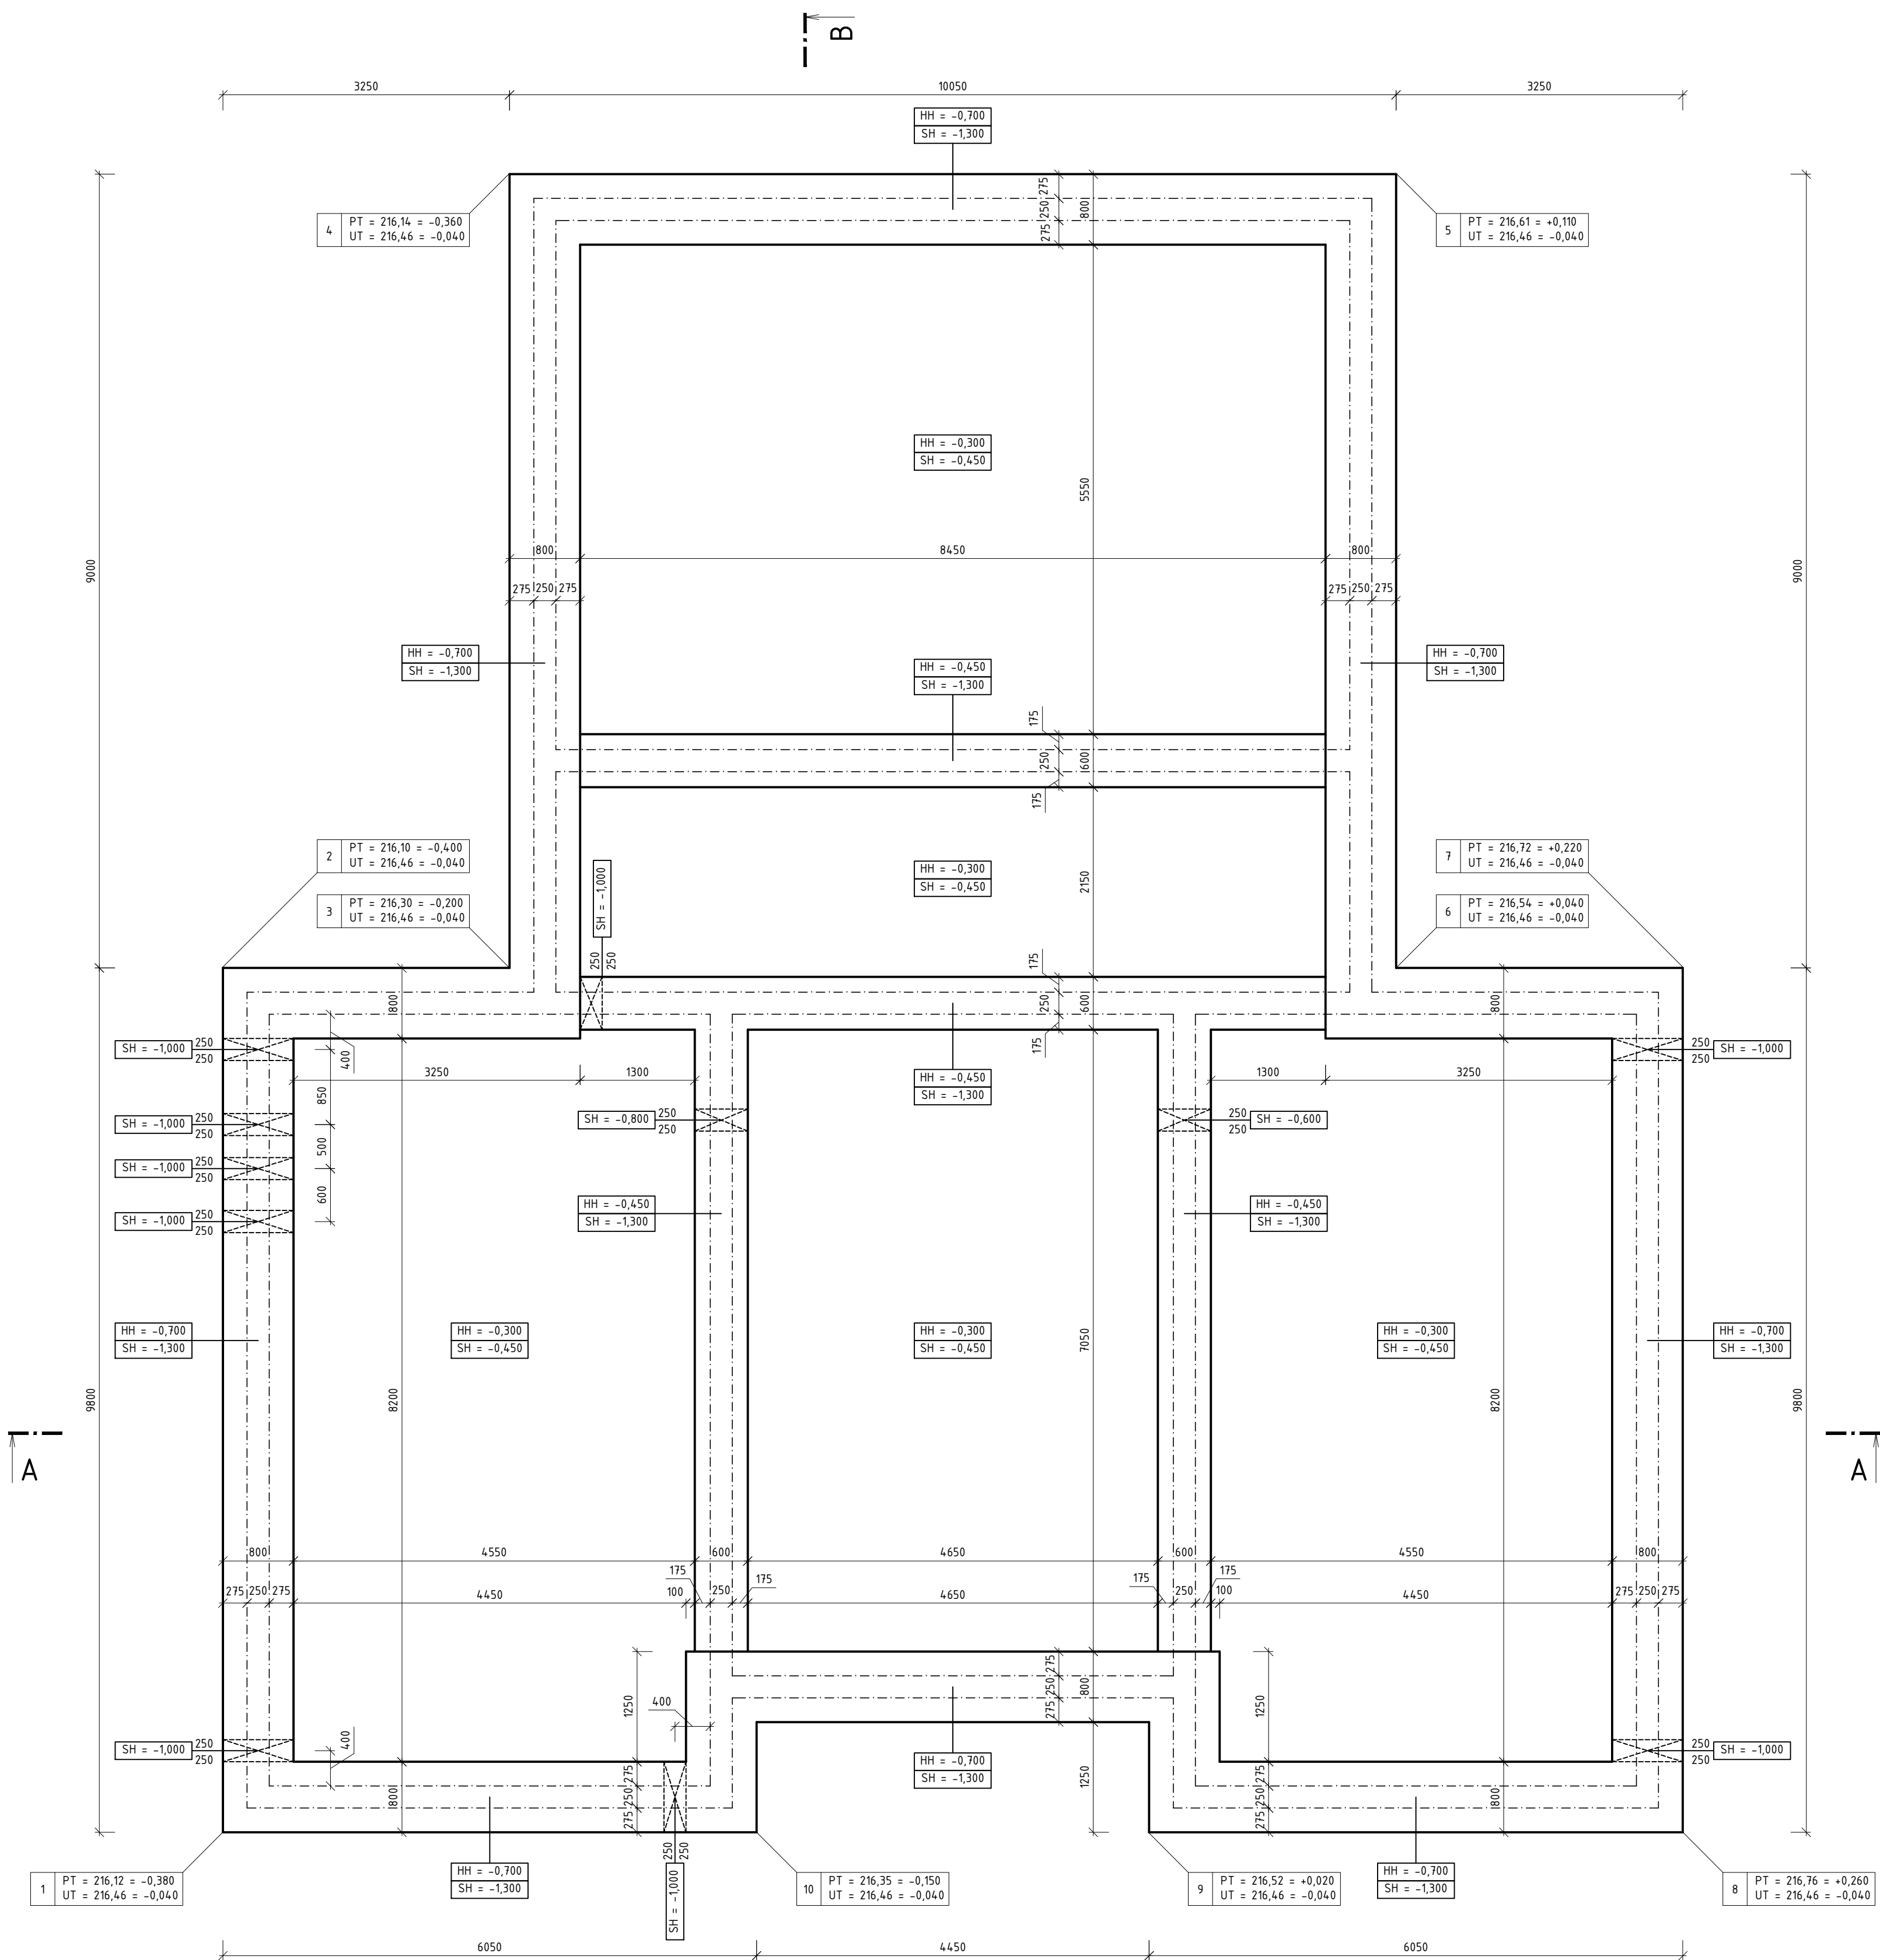


PŮDORYS ZÁKLADŮ | M 1:50


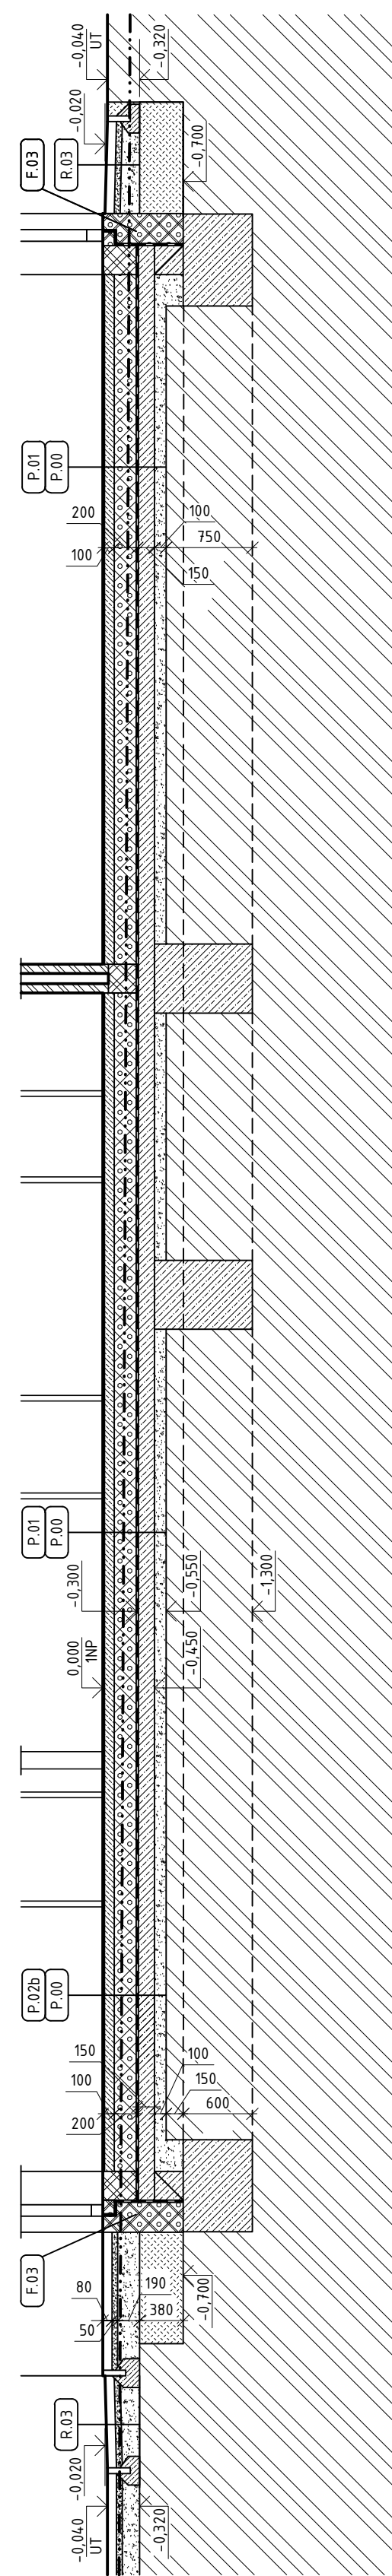


ŘEZ A-A

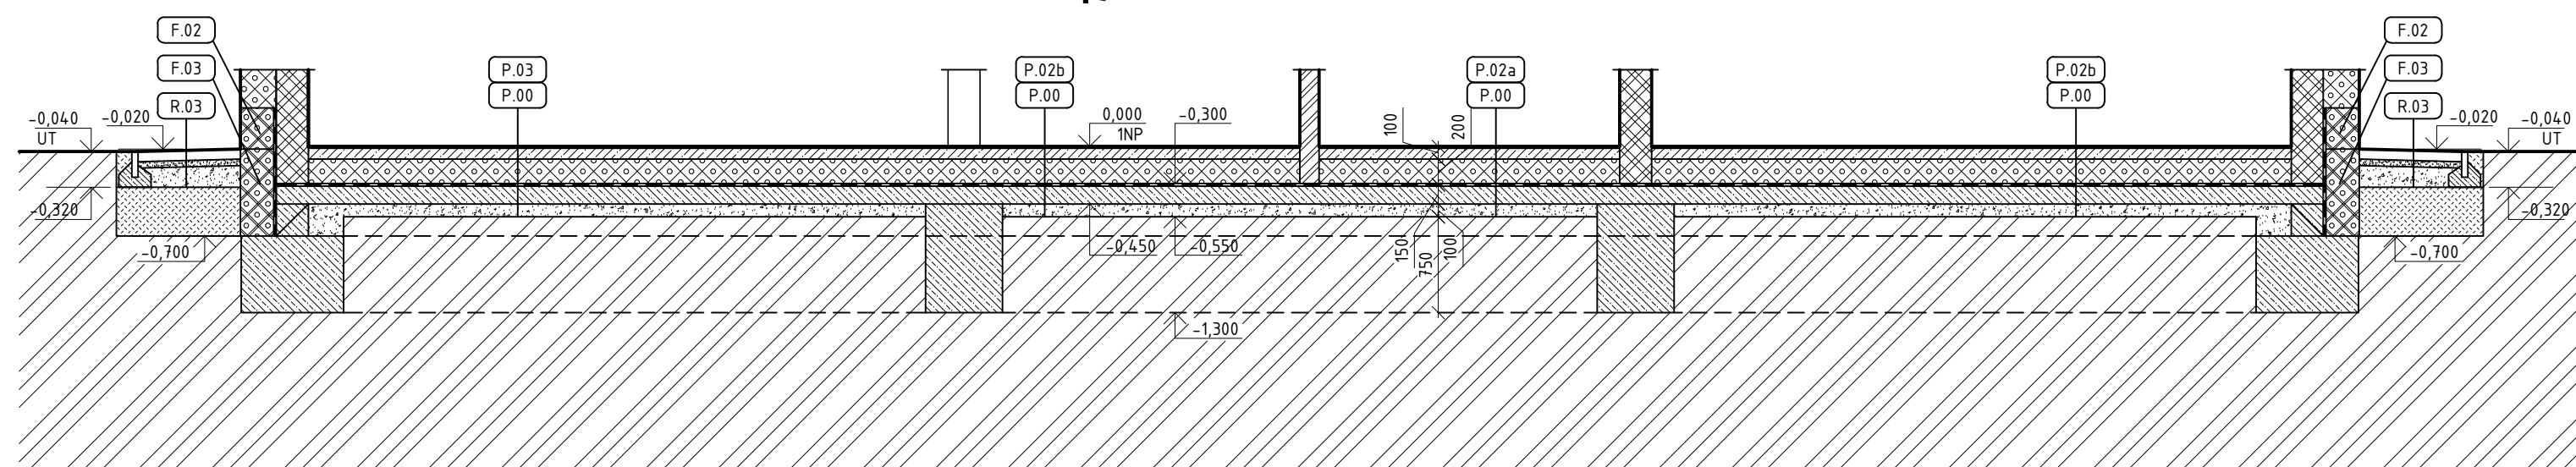


LEGENDA MATERIÁLŮ

	POROTHERM 25 SK PROFI, MALTA-PTH PROFI PEVNOST 15 MPa		ŽELEZOBETON BETON C 25/30, OCEL B500B
	POROTHERM 14, 11,5, 8 PROFI, MALTA-PTH PROFI PEVNOST 10 MPa		PROSTÝ BETON BETON C 16/20
	EPS (DLE SKLADEB)		LITÝ ANHYDRITOVÝ POTĚR - ANHYMENT
	XPS STYRODUR 3000 CS λ ₁₀ =0,033 W/mK		PŮVODNÍ ZEMINA - HLÍNA ŠTERKOVITÁ
	SKELNÁ IZOLACE (DLE SKLADEB)		NÁSYIP - HLÍNA ŠTERKOVITÁ, HUTNĚNÁ
	HYDROIZOLACE (DLE SKLADEB)		ŠTERKOVÝ ZÁSYP, FRAKCE 16-32 mm
			DRČENÉ KAMENIVO, FRAKCE 4-8 mm

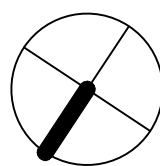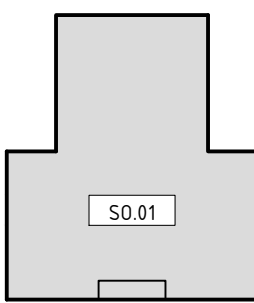

0,000 = 216,500 m n.m., B.p.v. / S-JTSK

DRUH PRÁCE	BAKALÁŘSKÁ PRÁCE			VYSOKÉ UČENÍ TECHNICKÉ V BRNĚ FAKULTA STAVEBNÍ ÚSTAV POZEMNÍHO STAVITELSTVÍ	
VYPRACOVAL	JAN VRÁNA				
KONTROLOVAL	Ing. arch. IVANA UTÍKALOVÁ				
STAVEBNÍK					
MÍSTO STAVBY	Rajhrad, kat. území Rajhrad, parc. č. 593/187,188,189				
NÁZEV STAVBY	RODINNÝ DŮM S KADEŘNICTVÍM				
STAVEBNÍ OBJEKT	SO 01 RODINNÝ DŮM S KADEŘNICTVÍM		FORMÁT	8x44	
ČÁST	D.11 ARCHITEKTONICKO-STAVEBNÍ ŘEŠENÍ		DATUM	05/2016	
OBSAH:	PŮDORYS ZÁKLADŮ		STUPEŇ PD	DPS	
			MÉRÍTKO	1:50	
			Č. VÝKRESU	D.1.01	