


POHLED SEVEROZÁPADNÍ, POHLED SEVEROVÝCHODNÍ | M 1:50



POHLED SEVEROZÁPADNÍ

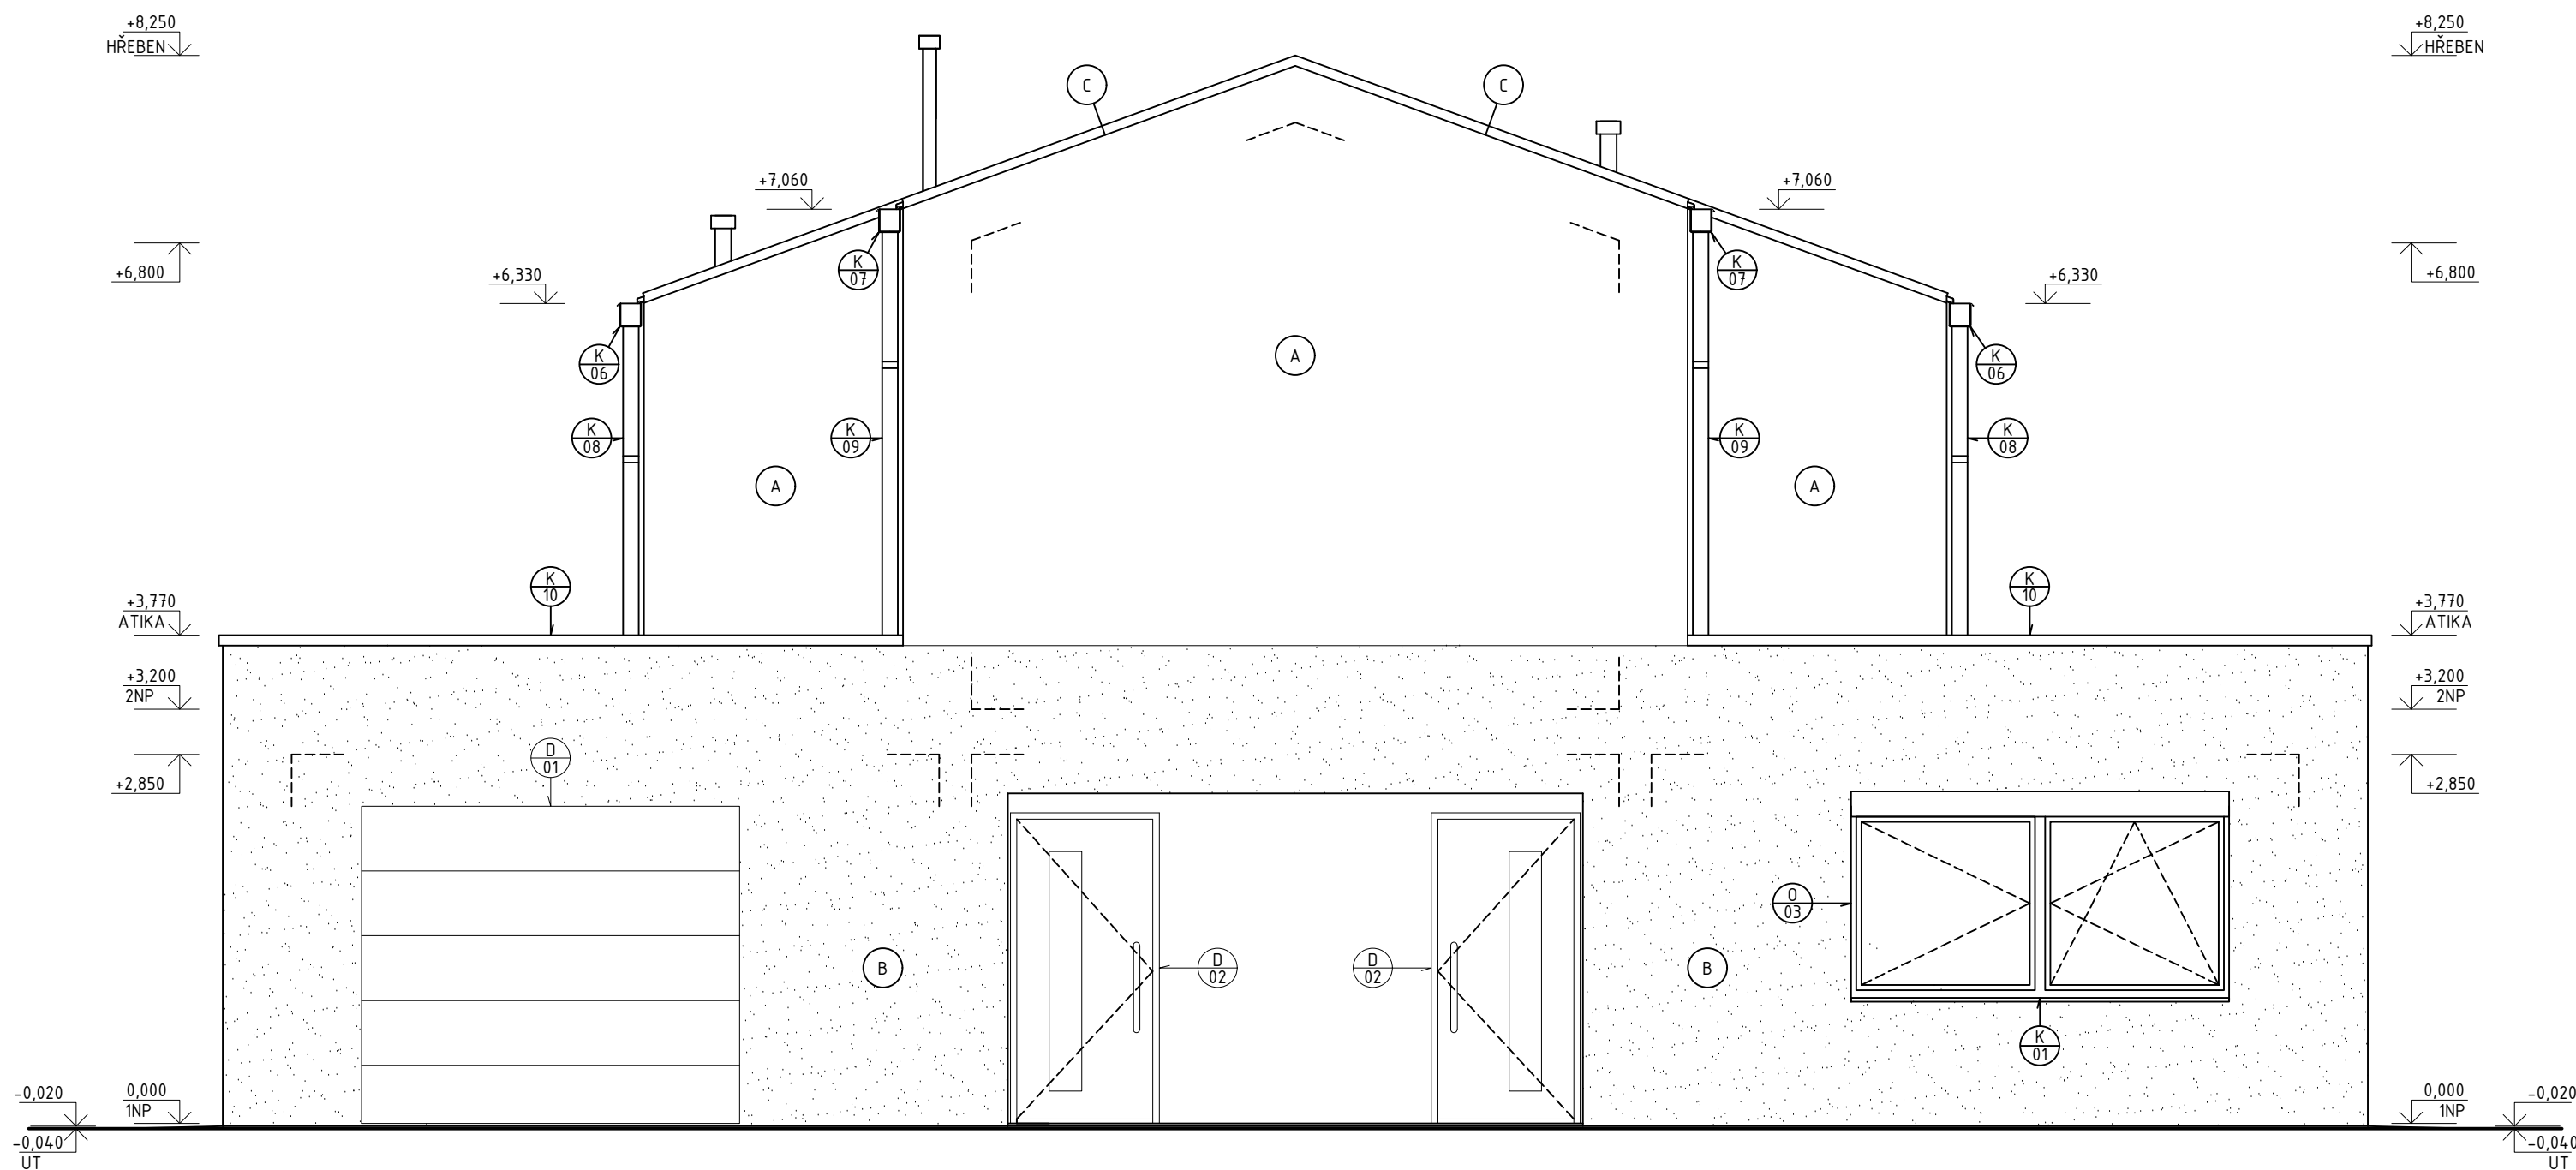


LEGENDA POVRCHOVÝCH ÚPRAV

OZN.	TYP KONSTRUKCE, POVRCHOVÁ ÚPRAVA	BARVA	POZNÁMKA
A	SILIKONOVÁ OMÍTKA BAUMIT SILIKONTOP, ZRN. 2,0 mm	ŠEDÁ	BAUMIT 0923
B	SILIKONOVÁ OMÍTKA BAUMIT SILIKONTOP, ZRN. 2,0 mm	BÍLÁ	BAUMIT 0019
C	OCELOVÁ FALCOVANÁ KRYTINA SE STOJATOU DRÁŽKOU SATJAM RAPID SRZ 510	GRAFITOVÁ ŠED	RR 023
D	DŘEVĚNÁ OKNA ALBO	ŠEDÁ	
D	DŘEVĚNÉ DVĚŘE A GARÁŽOVÁ VRATA ALBO	ŠEDÁ	
K	KLEMPÍŘSKÉ VÝROBKY	TITANZINEK	GRAFITOVÁ ŠED

POHLED SEVEROVÝCHODNÍ

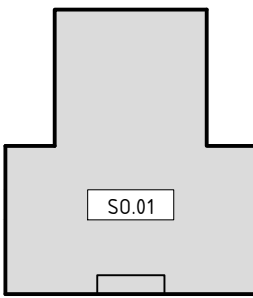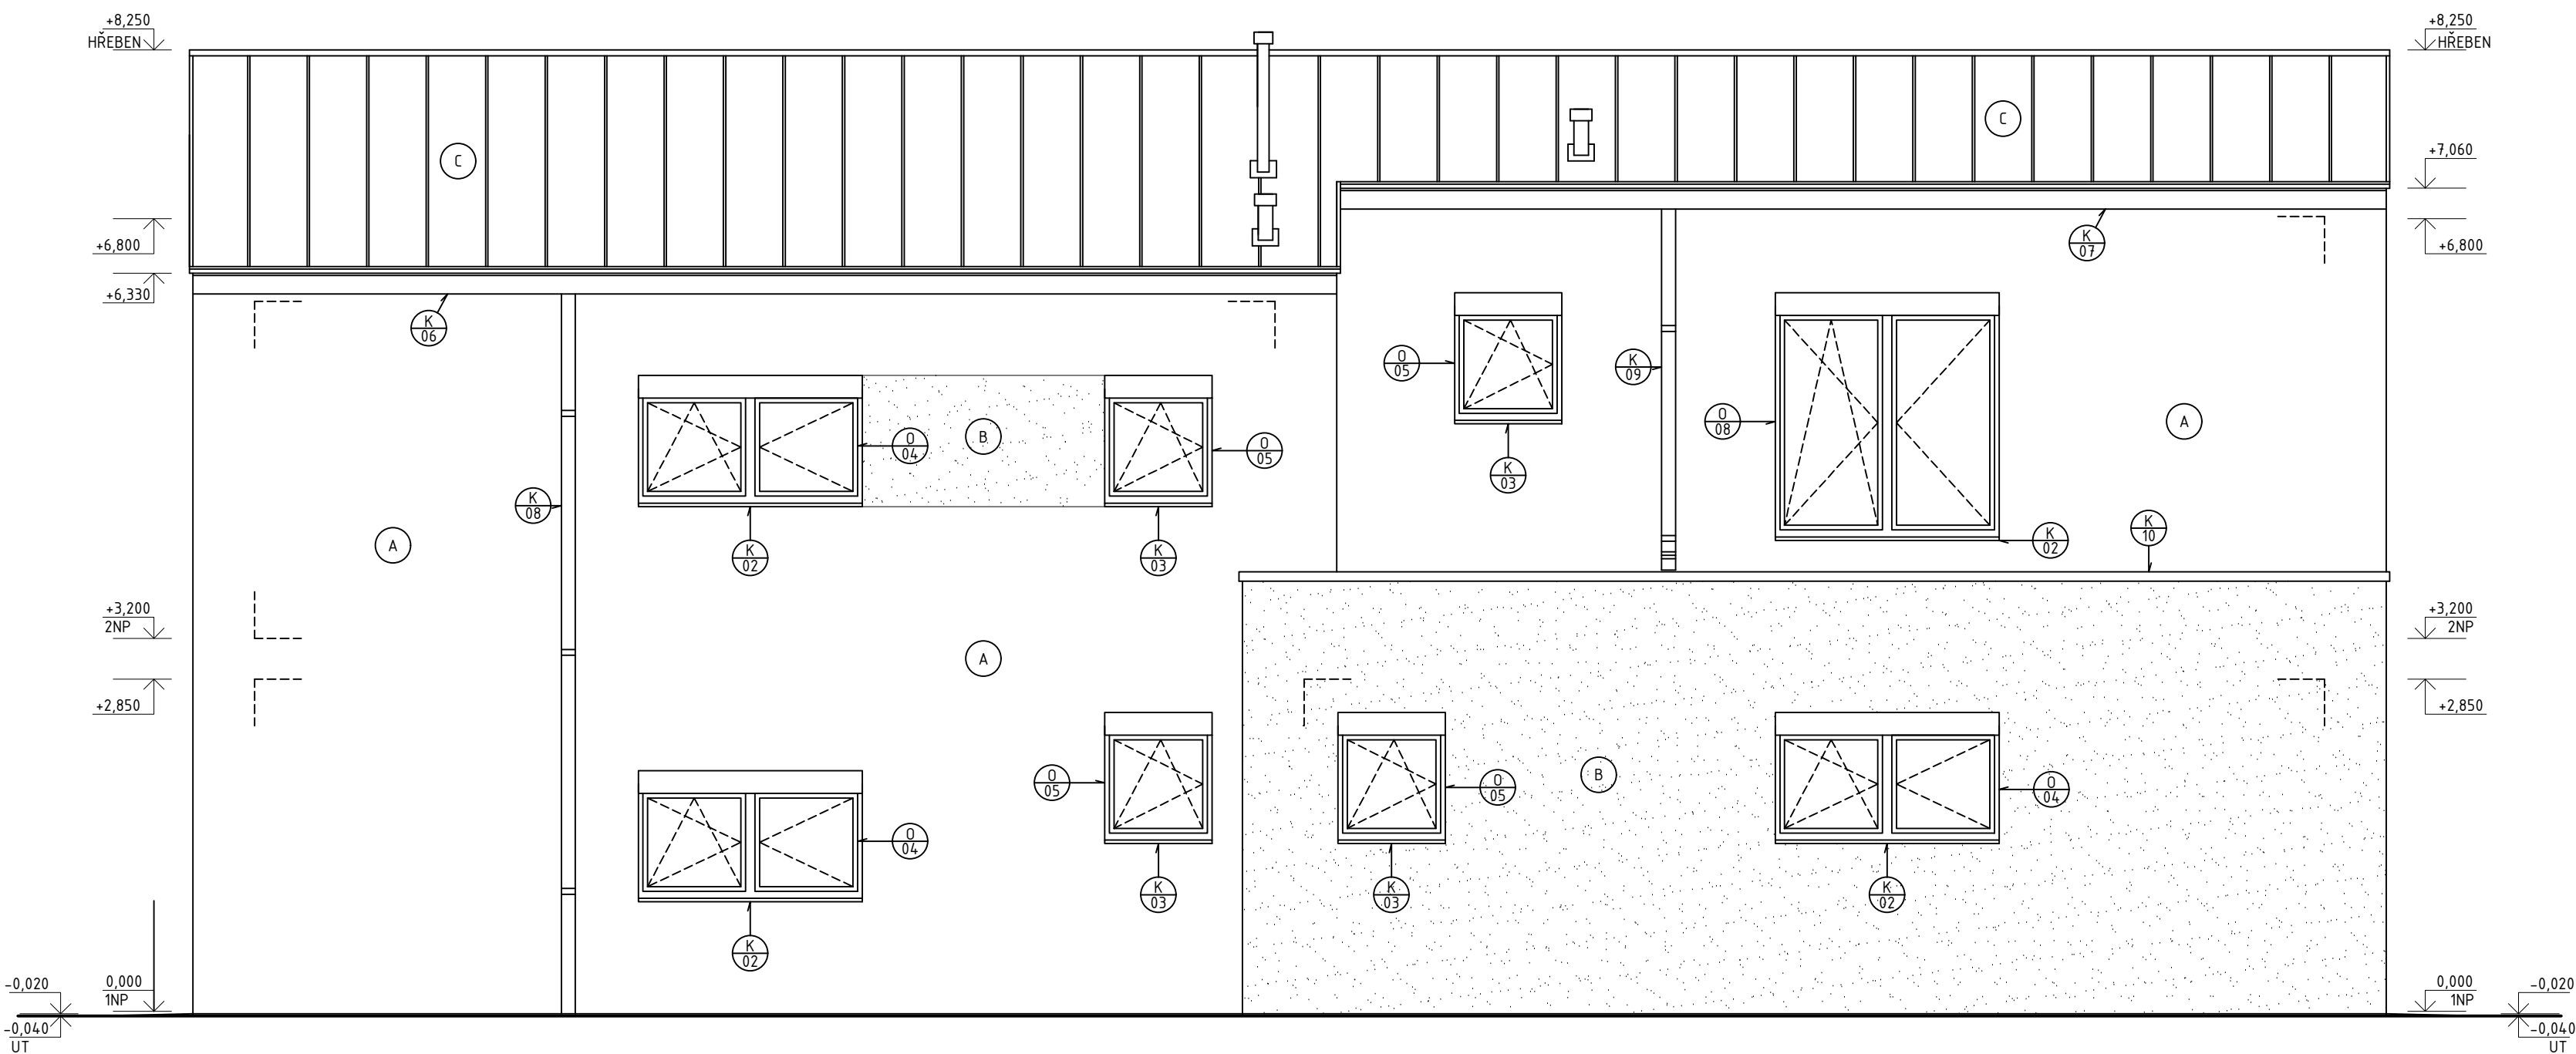

0,000 = 216,500 m n.m., B.p.v. / S-JTSK

DRUH PRÁCE	BAKALÁŘSKÁ PRÁCE			VYSOKÉ UČENÍ TECHNICKÉ V BRNĚ FAKULTA STAVĚBNÍ ÚSTAV POZEMNÍHO STAVITELSTVÍ		
VYPRACOVAL	JAN VRÁNA					
KONTRÓLOVAL	Ing. arch. IVANA UTÍKALOVÁ					
STAVEBNÍK						
MÍSTO STAVBY	Rajhrad, kat. území Rajhrad, parc. č. 593/187,188,189		RODINNÝ DŮM S KADEŘNICTVÍM			
NÁZEV STAVBY						
STAVEBNÍ OBJEKT	SO 01 RODINNÝ DŮM S KADEŘNICTVÍM		FORMÁT	8x4A		
ČÁST	D.1.1 ARCHITEKTONICKO-STAVEBNÍ ŘEŠENÍ		DATUM	05/2016		
OBSAH:	POHLED SEVEROZÁPADNÍ, SEVEROVÝCHODNÍ		STUPEŇ PD	DPS		
			MÉRITKO	1:50	Č. VÝKRESU D.1.1.06	