


POHLED JIHOVÝCHODNÍ, POHLED JIHOZÁPADNÍ | M 1:50



POHLED JIHOVÝCHODNÍ

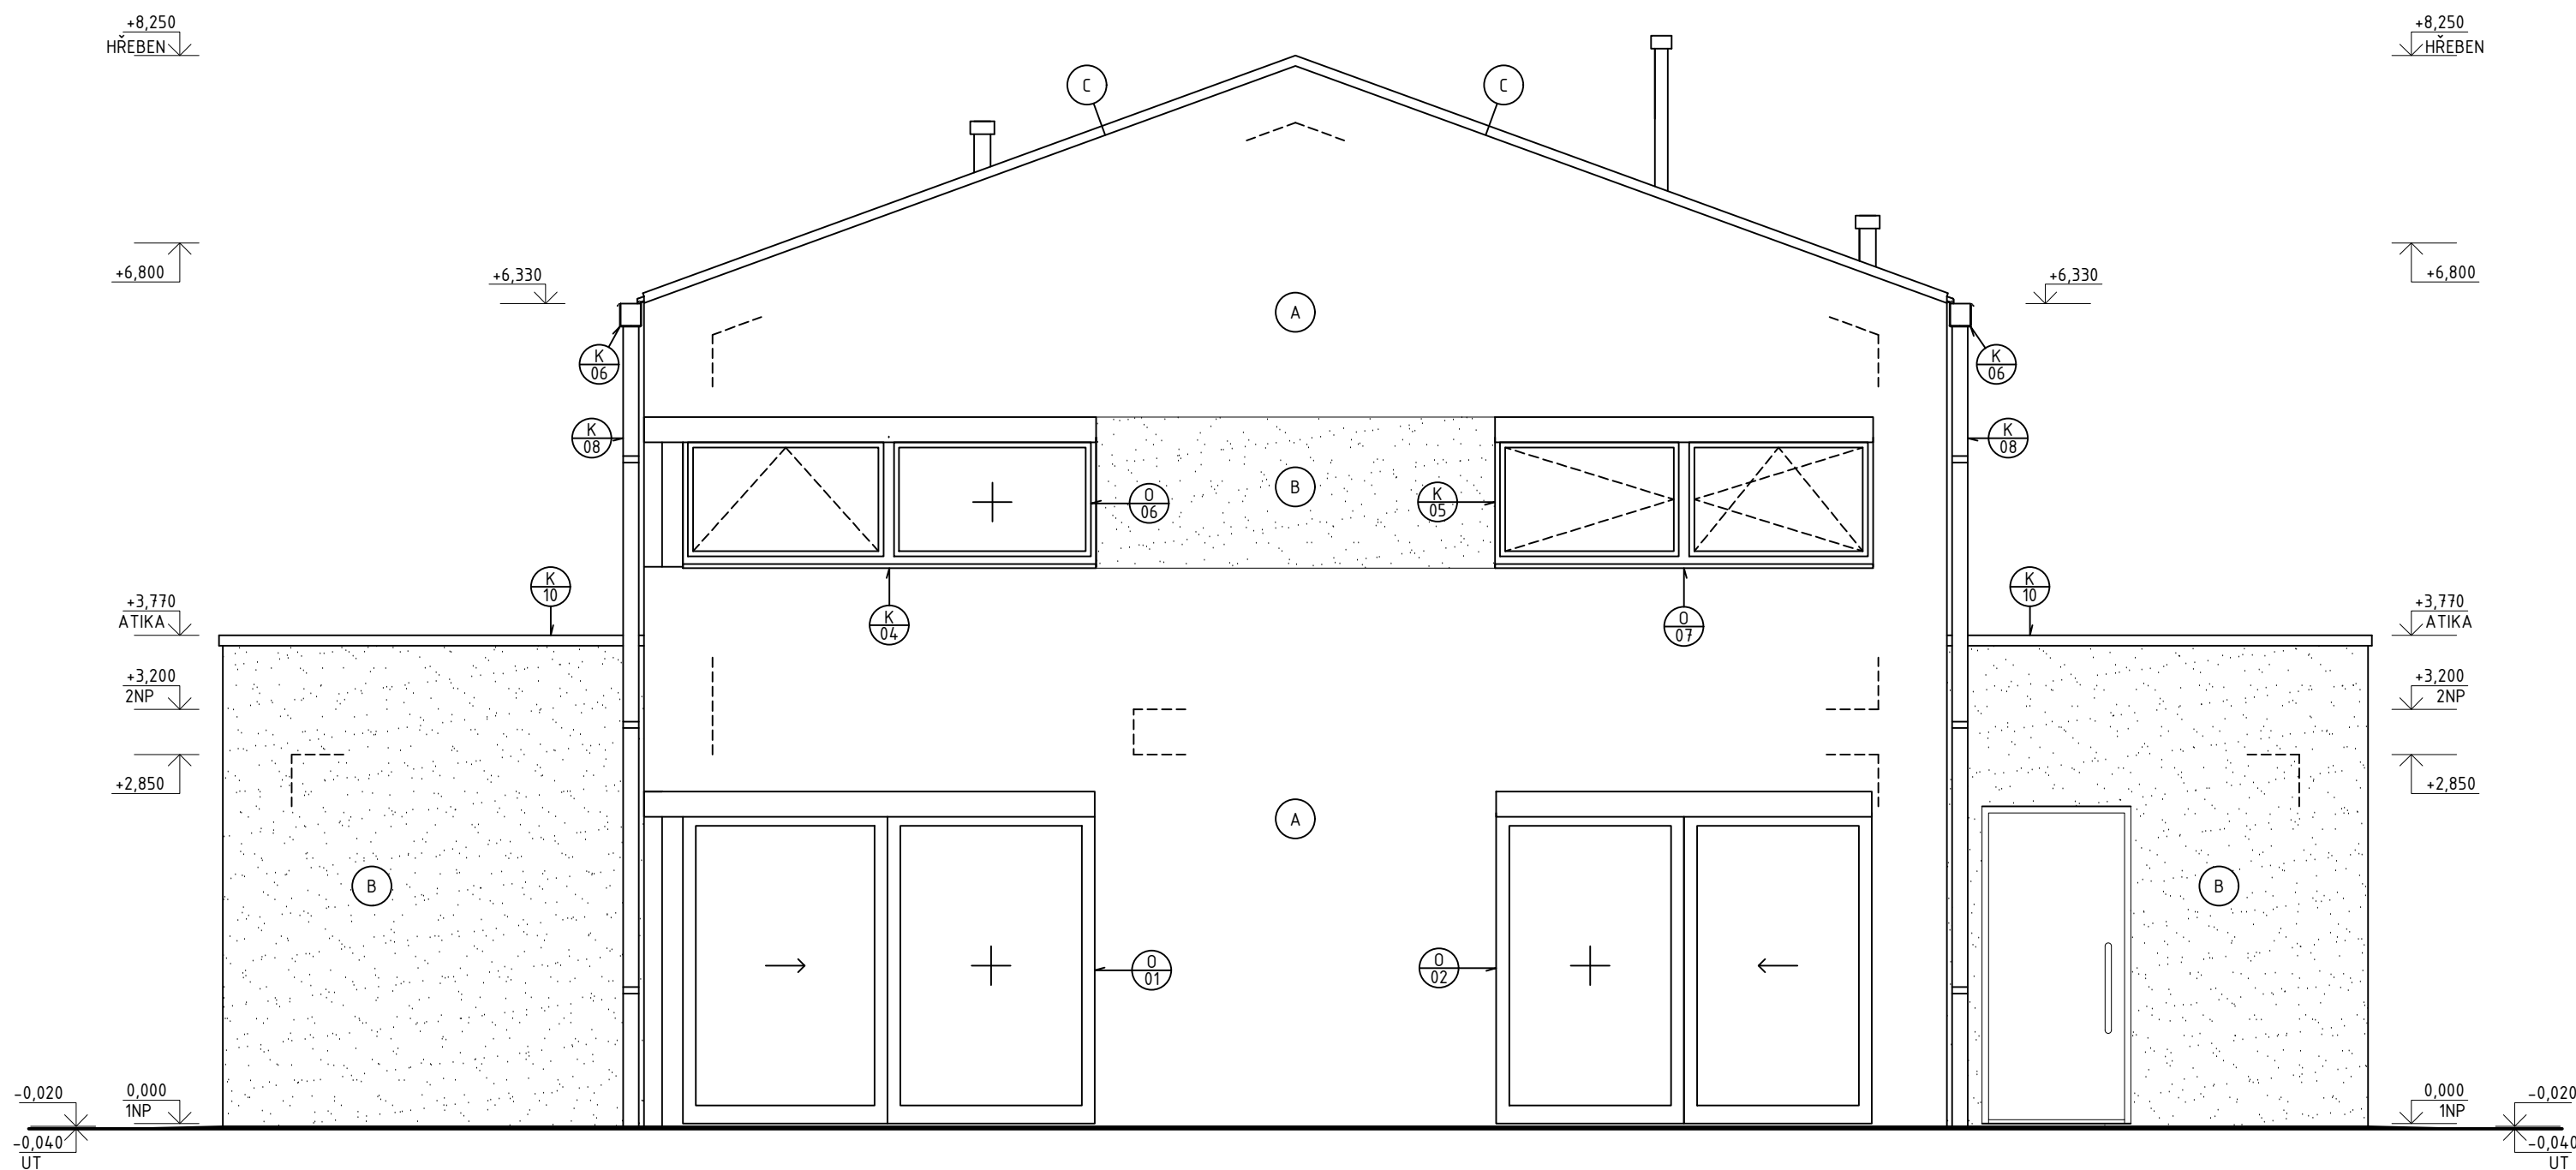

LEGENDA POVRCHOVÝCH ÚPRAV

OZN.	TYP KONSTRUKCE, POVRCHOVÁ ÚPRAVA	BARVA	POZNÁMKA
A	SILIKONOVÁ OMÍTKA BAUMIT SILIKONTOP, ZRN. 2.0 mm	ŠEDÁ	BAUMIT 0923
B	SILIKONOVÁ OMÍTKA BAUMIT SILIKONTOP, ZRN. 2.0 mm	BÍLÁ	BAUMIT 0019
C	OCELOVÁ FALCOVANÁ KRYTINA SE STOJATOU DRÁŽKOU SATJAM RAPID SRZ 510	GRAFITOVÁ ŠED	RR 023
D	DŘEVĚNÁ OKNA ALBO DŘEVĚNÉ DVĚŘE A GARÁŽOVÁ VRATA ALBO	ŠEDÁ	
K	KLEMPÍŘSKÉ VÝROBKY	TITANZINEK	GRAFITOVÁ ŠED

POHLED JIHOZÁPADNÍ

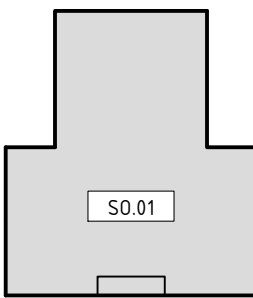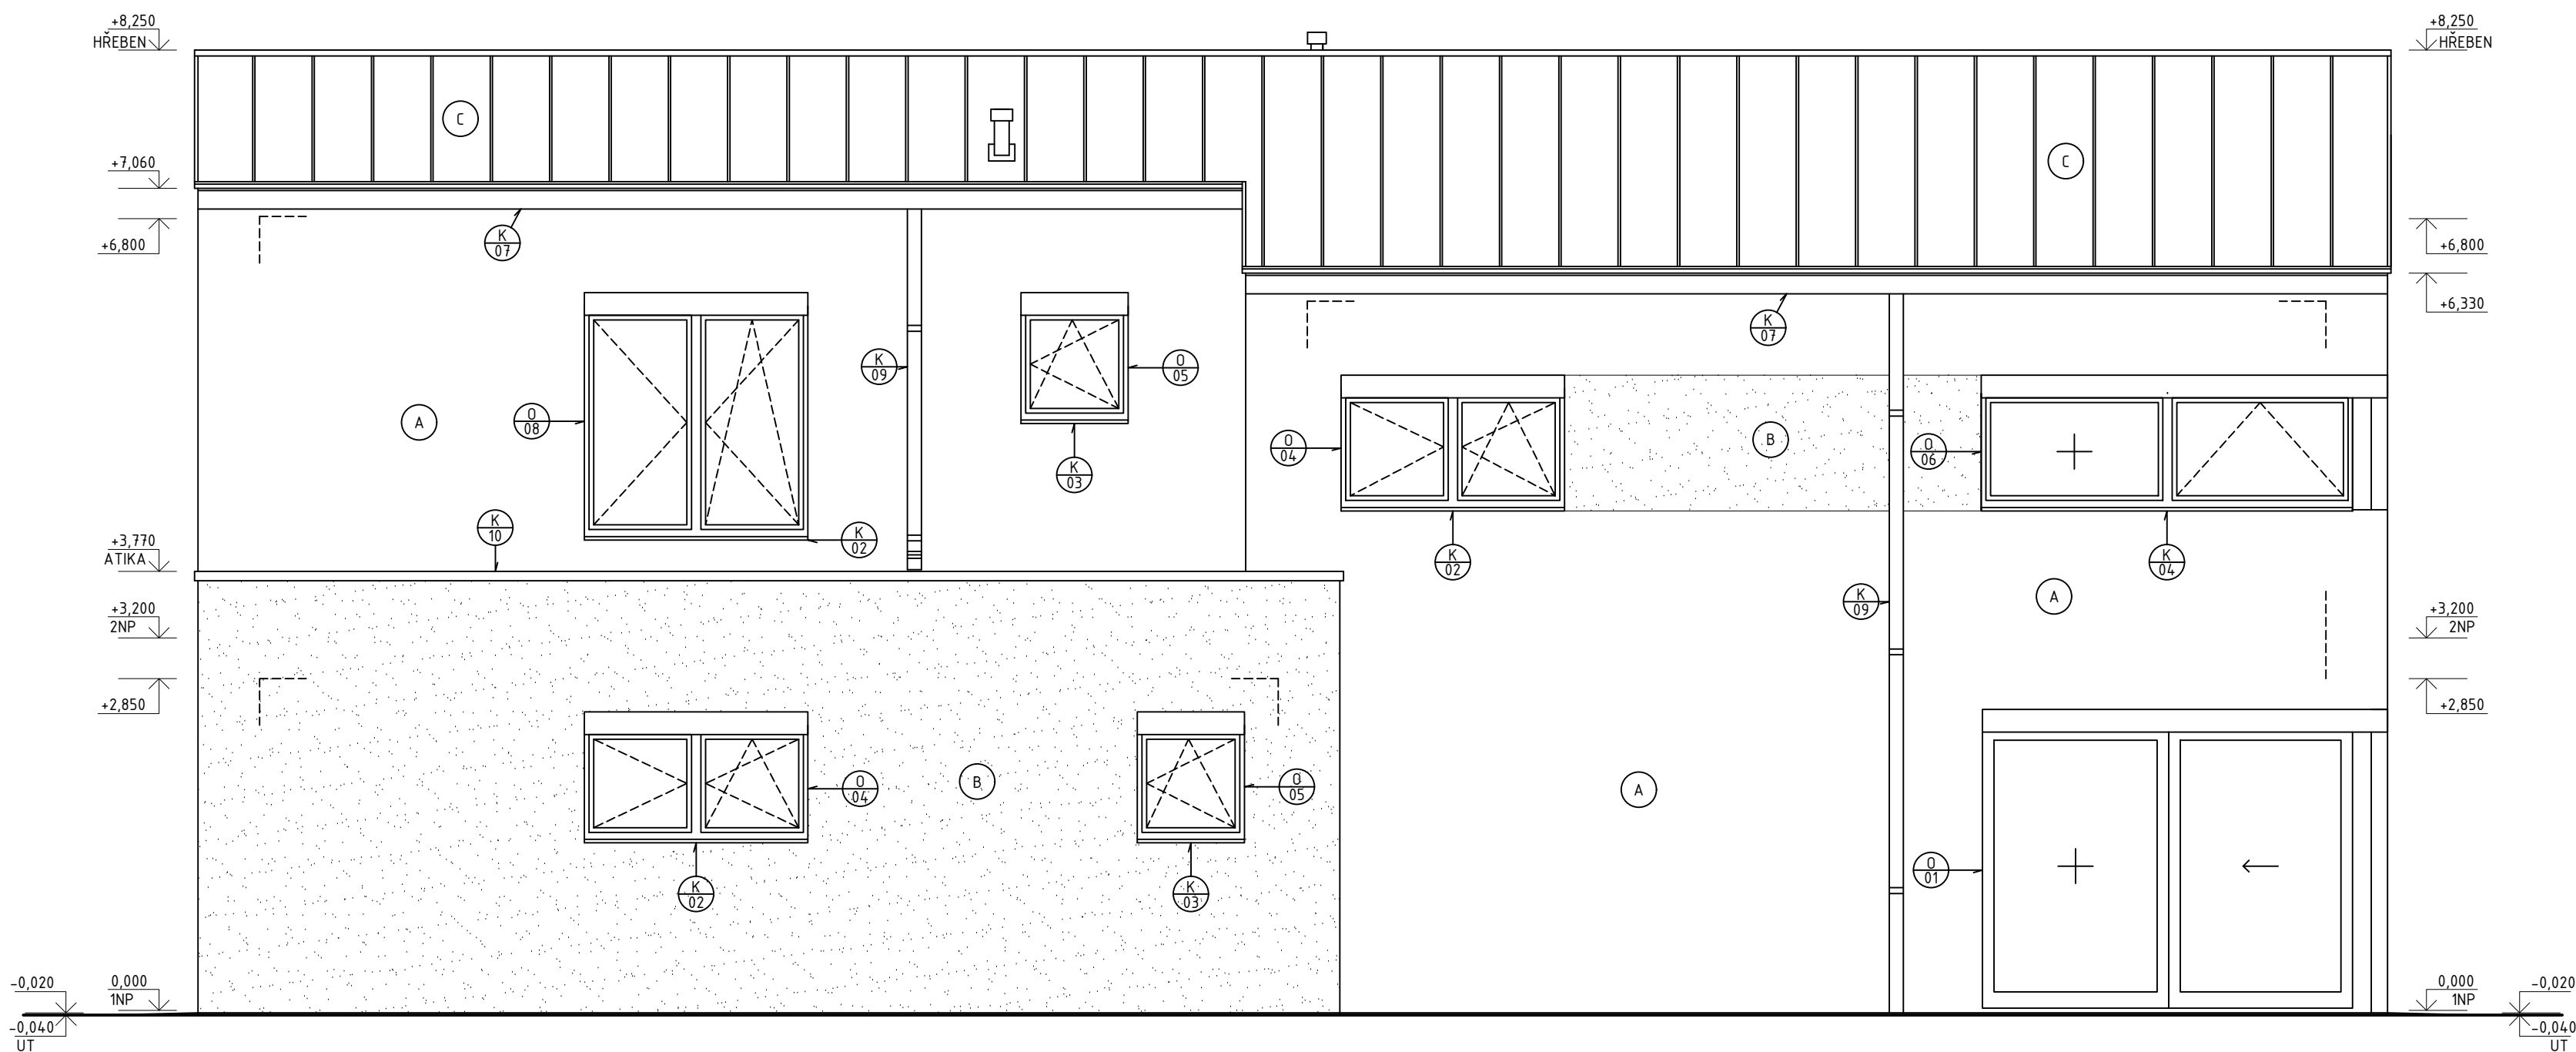

0,000 = 216,500 m n.m., B.p.v. / S-JTSK

DRUH PRÁCE	BAKALÁŘSKÁ PRÁCE
VYPRACOVAL	JAN VRÁNA
KONTRÓLOVAL	Ing. arch. IVANA UTÍKALOVÁ
STAVEBNÍK	
MÍSTO STAVBY	Rajhrad, kat. území Rajhrad, parc. č. 593/187,188,189
NÁZEV STAVBY	RODINNÝ DŮM S KADERNICTVÍM
STAVEBNÍ OBJEKT	S0 01 RODINNÝ DŮM S KADERNICTVÍM
ČÁST	D.1.1 ARCHITEKTONICKO-STAVEBNÍ ŘEŠENÍ
OBSAH:	POHLED JIHOVÝCHODNÍ, JIHOZÁPADNÍ

FORMÁT	8xA4
DATUM	05/2016
STUPĚN PD	DPS
MĚŘÍTKO	1:50
Č. VÝKRESU	D.1.1.07

