



DETAIL A | M 1:10

- KERAMICKÁ DLAŽBA DO TMELU, TL. 10 mm
- LEPÍCÍ TMEL, TL. 5 mm
- KONSTRUKCE PODLAHOVÉHO VYTÁPĚNÍ:
 - CEMENTOVÝ SAMONIVELAČNÍ POTĚR - TŘÍDA 30, MIN 40 mm NAD TRUBKOU, ANHYMENT TL. 55 mm
 - NOSNÁ DESKA S TOPNÝMI ROZVODY - DESKA REHAU TACKER TL. 30 mm
 - SEPARAČNÍ PE FÓLIE MONARVAP 200 BLACK, TL. 0,2 mm
 - TEPELNÁ IZOLACE ISOVER EPS GREY 100, $\lambda_D=0,031$ W/Mk, TL. 200 mm
- MODIFIKOVANÝ ASFALTOVÝ PÁS VYZTUŽENÝ VLOŽKOU ZE SKLENĚNÉ TKANINY, MAMUT G200 S4, PLNOPLOŠNĚ NATAVENÝ, TL. 4 mm
- MODIFIKOVANÝ ASFALTOVÝ PÁS VYZTUŽENÝ VLOŽKOU ZE SKELNÉ ROHOŽE A HLINÍKOVÉ FÓLIE, MAMUT VAP ALU S4, PLNOPLOŠNĚ NATAVENÝ, TL. 4 mm
- PENETRAČNÍ ASFALTOVÝ NÁTĚR - SOPRADARE, NANESEN PLNOPLOŠNĚ
- BETONOVÁ ZÁKLADOVÁ DESKA, BETON C16/20, VYZTUŽENÁ KARI SÍŤI Ø6x100x100 mm, TL. 150 mm
- ŠTĚRKOVÝ ZÁSYP FR. 16/32, ZHUTNĚNÝ, PRO OŠETŘENÍ ZÁKLADOVÉ SPÁRY, TL. 100 mm
- ROSTLÝ TERÉN - HLÍNA ŠTĚRKOVITÁ, SROVNANÝ, ZHUTNĚNÝ

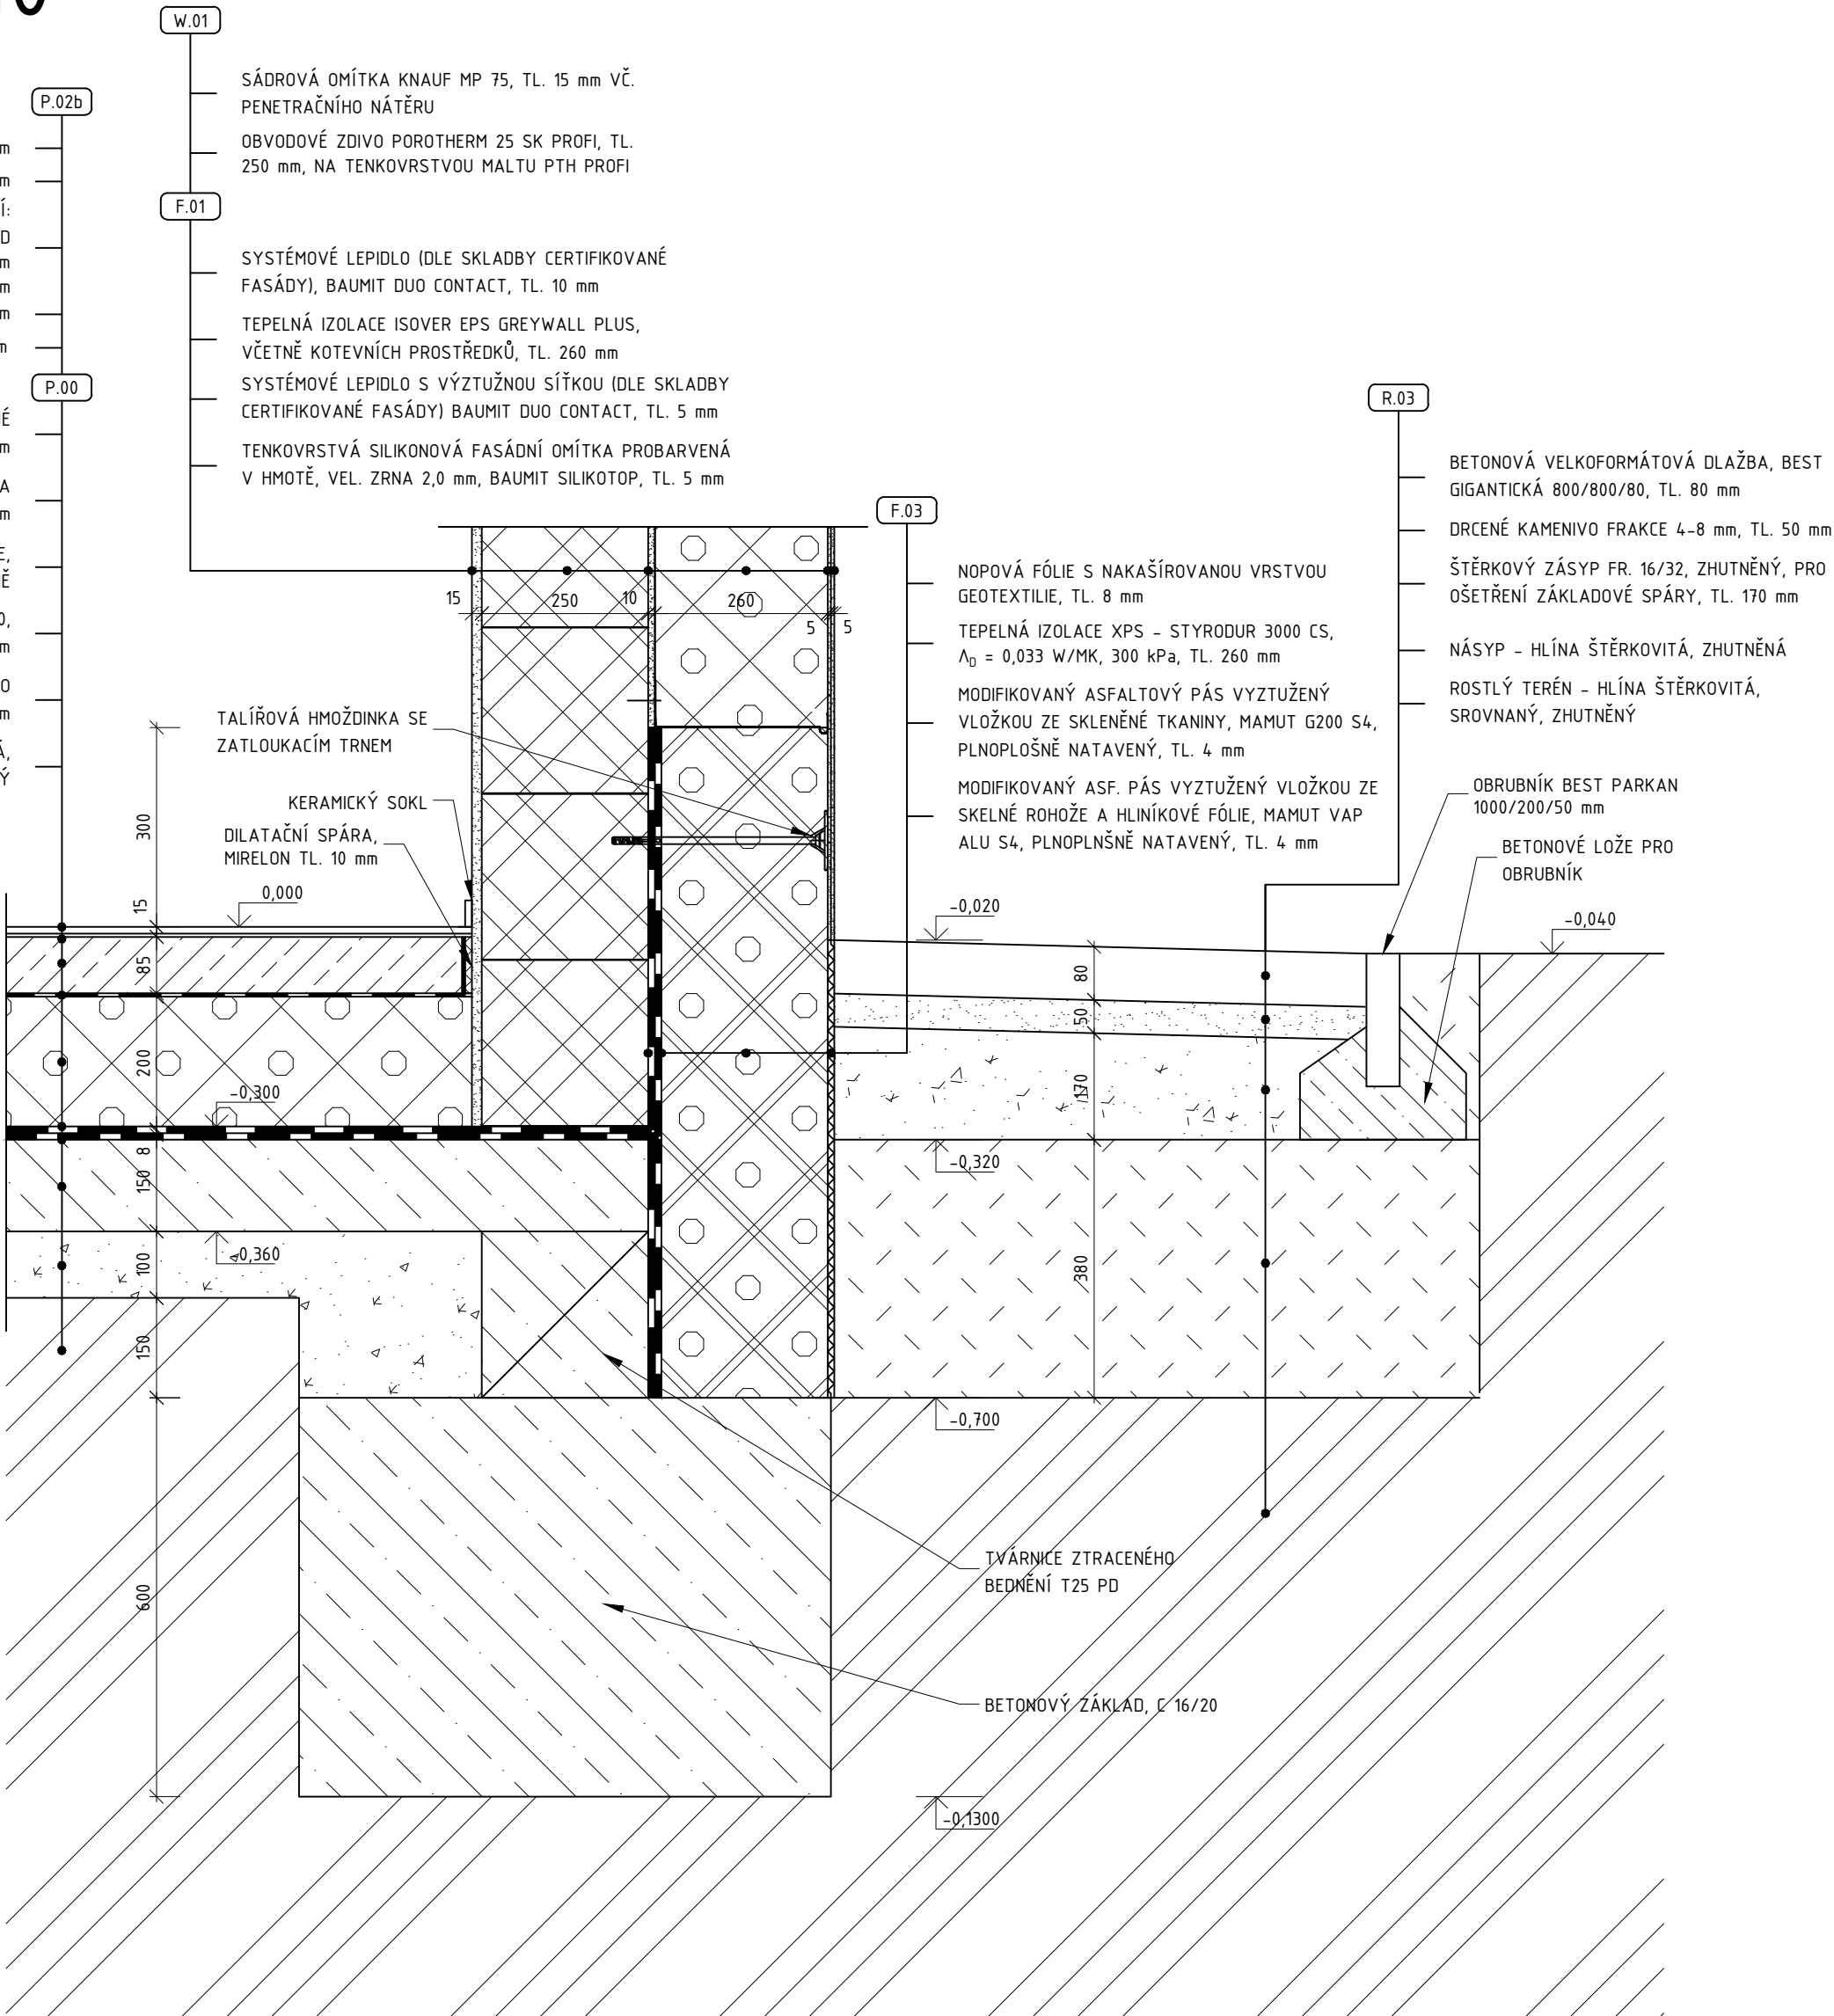

0,000 = 216,500 m n.m., B.p.v. / S-JTSK

DRUH PRÁCE	BAKALÁŘSKÁ PRÁCE			VYSOKÉ UČENÍ TECHNICKÉ V BRNĚ FAKULTA STAVEBNÍ	
VYPRACOVAL	JAN VRÁNA			ÚSTAV POZEMNÍHO STAVITELSTVÍ	
KONTROLOVAL	Ing. arch. IVANA UTÍKALOVÁ				
STAVEBNÍK					
MÍSTO STAVBY	Rajhrad, kat. území Rajhrad, parc. č. 593/187,188,189				
NÁZEV STAVBY	RODINNÝ DŮM S KADEŘNICTVÍM				
STAVEBNÍ OBJEKT	SO 01 RODINNÝ DŮM S KADEŘNICTVÍM		FORMÁT	3xA4	
ČÁST	D.1.2 STAVEBNĚ KONSTRUKČNÍ ŘEŠENÍ		DATUM	05/2016	
OBSAH:	DETAIL A		STUPEŇ PD	DPS	
			MEŘÍTKO 1:10	Č. VÝKRESU D.1.2.04	