



DETAIL B | M 1:5

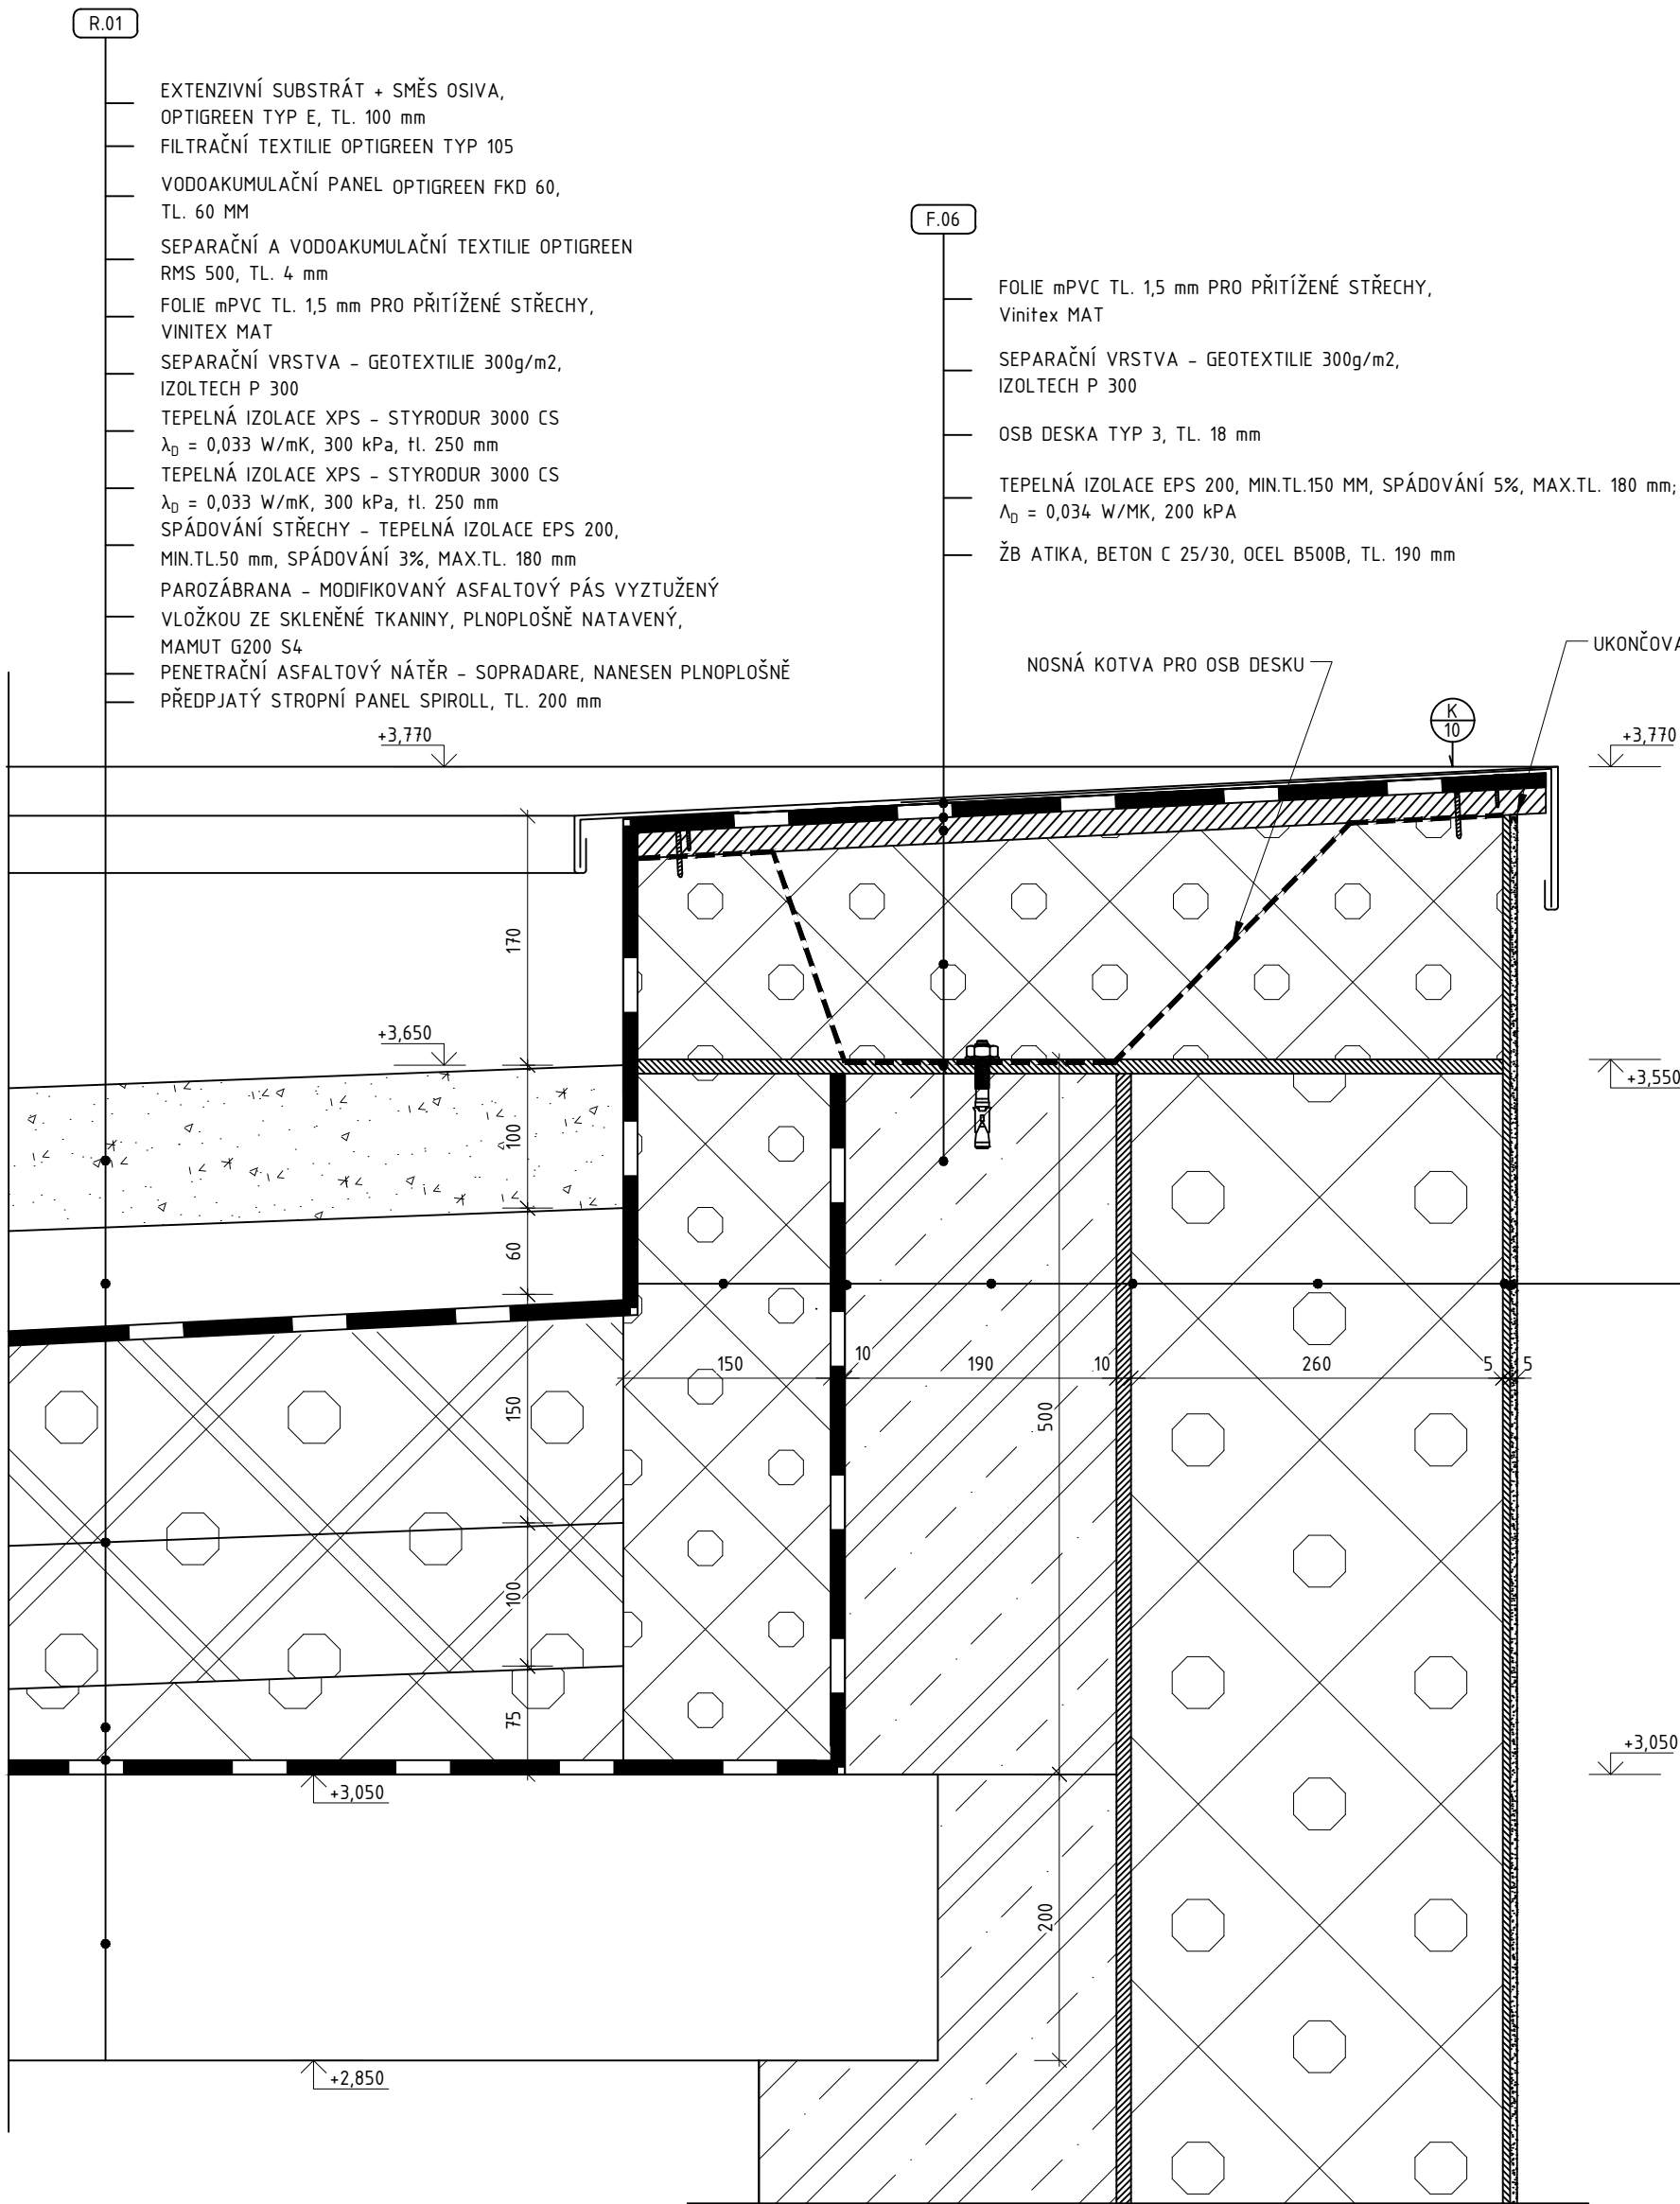

- F.01
- TENKOVRSVÁ SILIKONOVÁ FASÁDNÍ OMÍTKA PROBARVENÁ V HMOTĚ, VEL. ZRNA 2,0 mm, BAUMIT SILIKOTOP, TL. 5 mm
  - SYSTÉMOVÉ LEPIDLO (DLE SKLADBY CERTIFIKOVANÉ FASÁDY), BAUMIT DUO CONTACT, TL. 10 mm
  - TEPELNÁ IZOLACE ISOVER EPS GREYWALL PLUS, VČETNĚ KOTEVNÍCH PROSTŘEDKŮ, TL. 260 mm
  - SYSTÉMOVÉ LEPIDLO S VÝZTUŽNOU SÍTKOU (DLE SKLADBY CERTIFIKOVANÉ FASÁDY) BAUMIT DUO CONTACT, TL. 5 mm
  - ŽB ATIKA, BETON C 25/30, OCEL B500B, TL. 190 mm
- F.04
- PAROZÁBRANA - MODIFIKOVANÝ ASFALTOVÝ PÁS VYZTUŽENÝ VLOŽKOU ZE SKLENĚNÉ TKANINY, PLNOPLOŠNĚ NATAVENÝ, MAMUT G200 S4
  - SYSTÉMOVÉ LEPIDLO (NAD UKONČENÍM PAROTĚSNÉ IZOLACE), BAUMIT DUO CONTACT, TL. 5 mm
  - TEPELNÁ IZOLACE ISOVER EPS GREYWALL PLUS, VČETNĚ KOTEVNÍCH PROSTŘEDKŮ,  $\lambda_D = 0,031$  W/mK systémové prvky pro řešení detailů, TL. 150 mm
  - SEPARAČNÍ VRSTVA - GEOTEXTILIE 300g/m2, IZOLTECH P 300
  - FOLIE mPVC TL. 1,5 mm PRO PŘITÍŽENÉ STŘECHY, Vinitex MAT

0,000 = 216,500 m n.m., B.p.v. / S-JTSK

DRUH PRÁCE	BAKALÁRSKÁ PRÁCE	
VYPRACOVAL	JAN VRÁNA	
KONTROLOVAL	Ing. arch. IVANA UTÍKALOVÁ	
STAVEBNÍK		
MÍSTO STAVBY	Rajhrad, kat. území Rajhrad, parc. č. 593/187,188,189	
NÁZEV STAVBY	RODINNÝ DŮM S KADEŘNICTVÍM	
STAVEBNÍ OBJEKT	SO 01 RODINNÝ DŮM S KADEŘNICTVÍM	
ČÁST	D.12 STAVEBNĚ KONSTRUKČNÍ ŘEŠENÍ	
OBSAH:	DETAIL B	

	VYSOKÉ UČENÍ TECHNICKÉ V BRNĚ FAKULTA STAVEBNÍ ÚSTAV POZEMNÍHO STAVITELSTVÍ	
	FORMÁT	4xA4
	DATUM	05/2016
	STUPEŇ PD	DPS
MERÍTKO 1:5		Č. VÝKRESU D.1.2.05