



DETAIL C | M 1:5

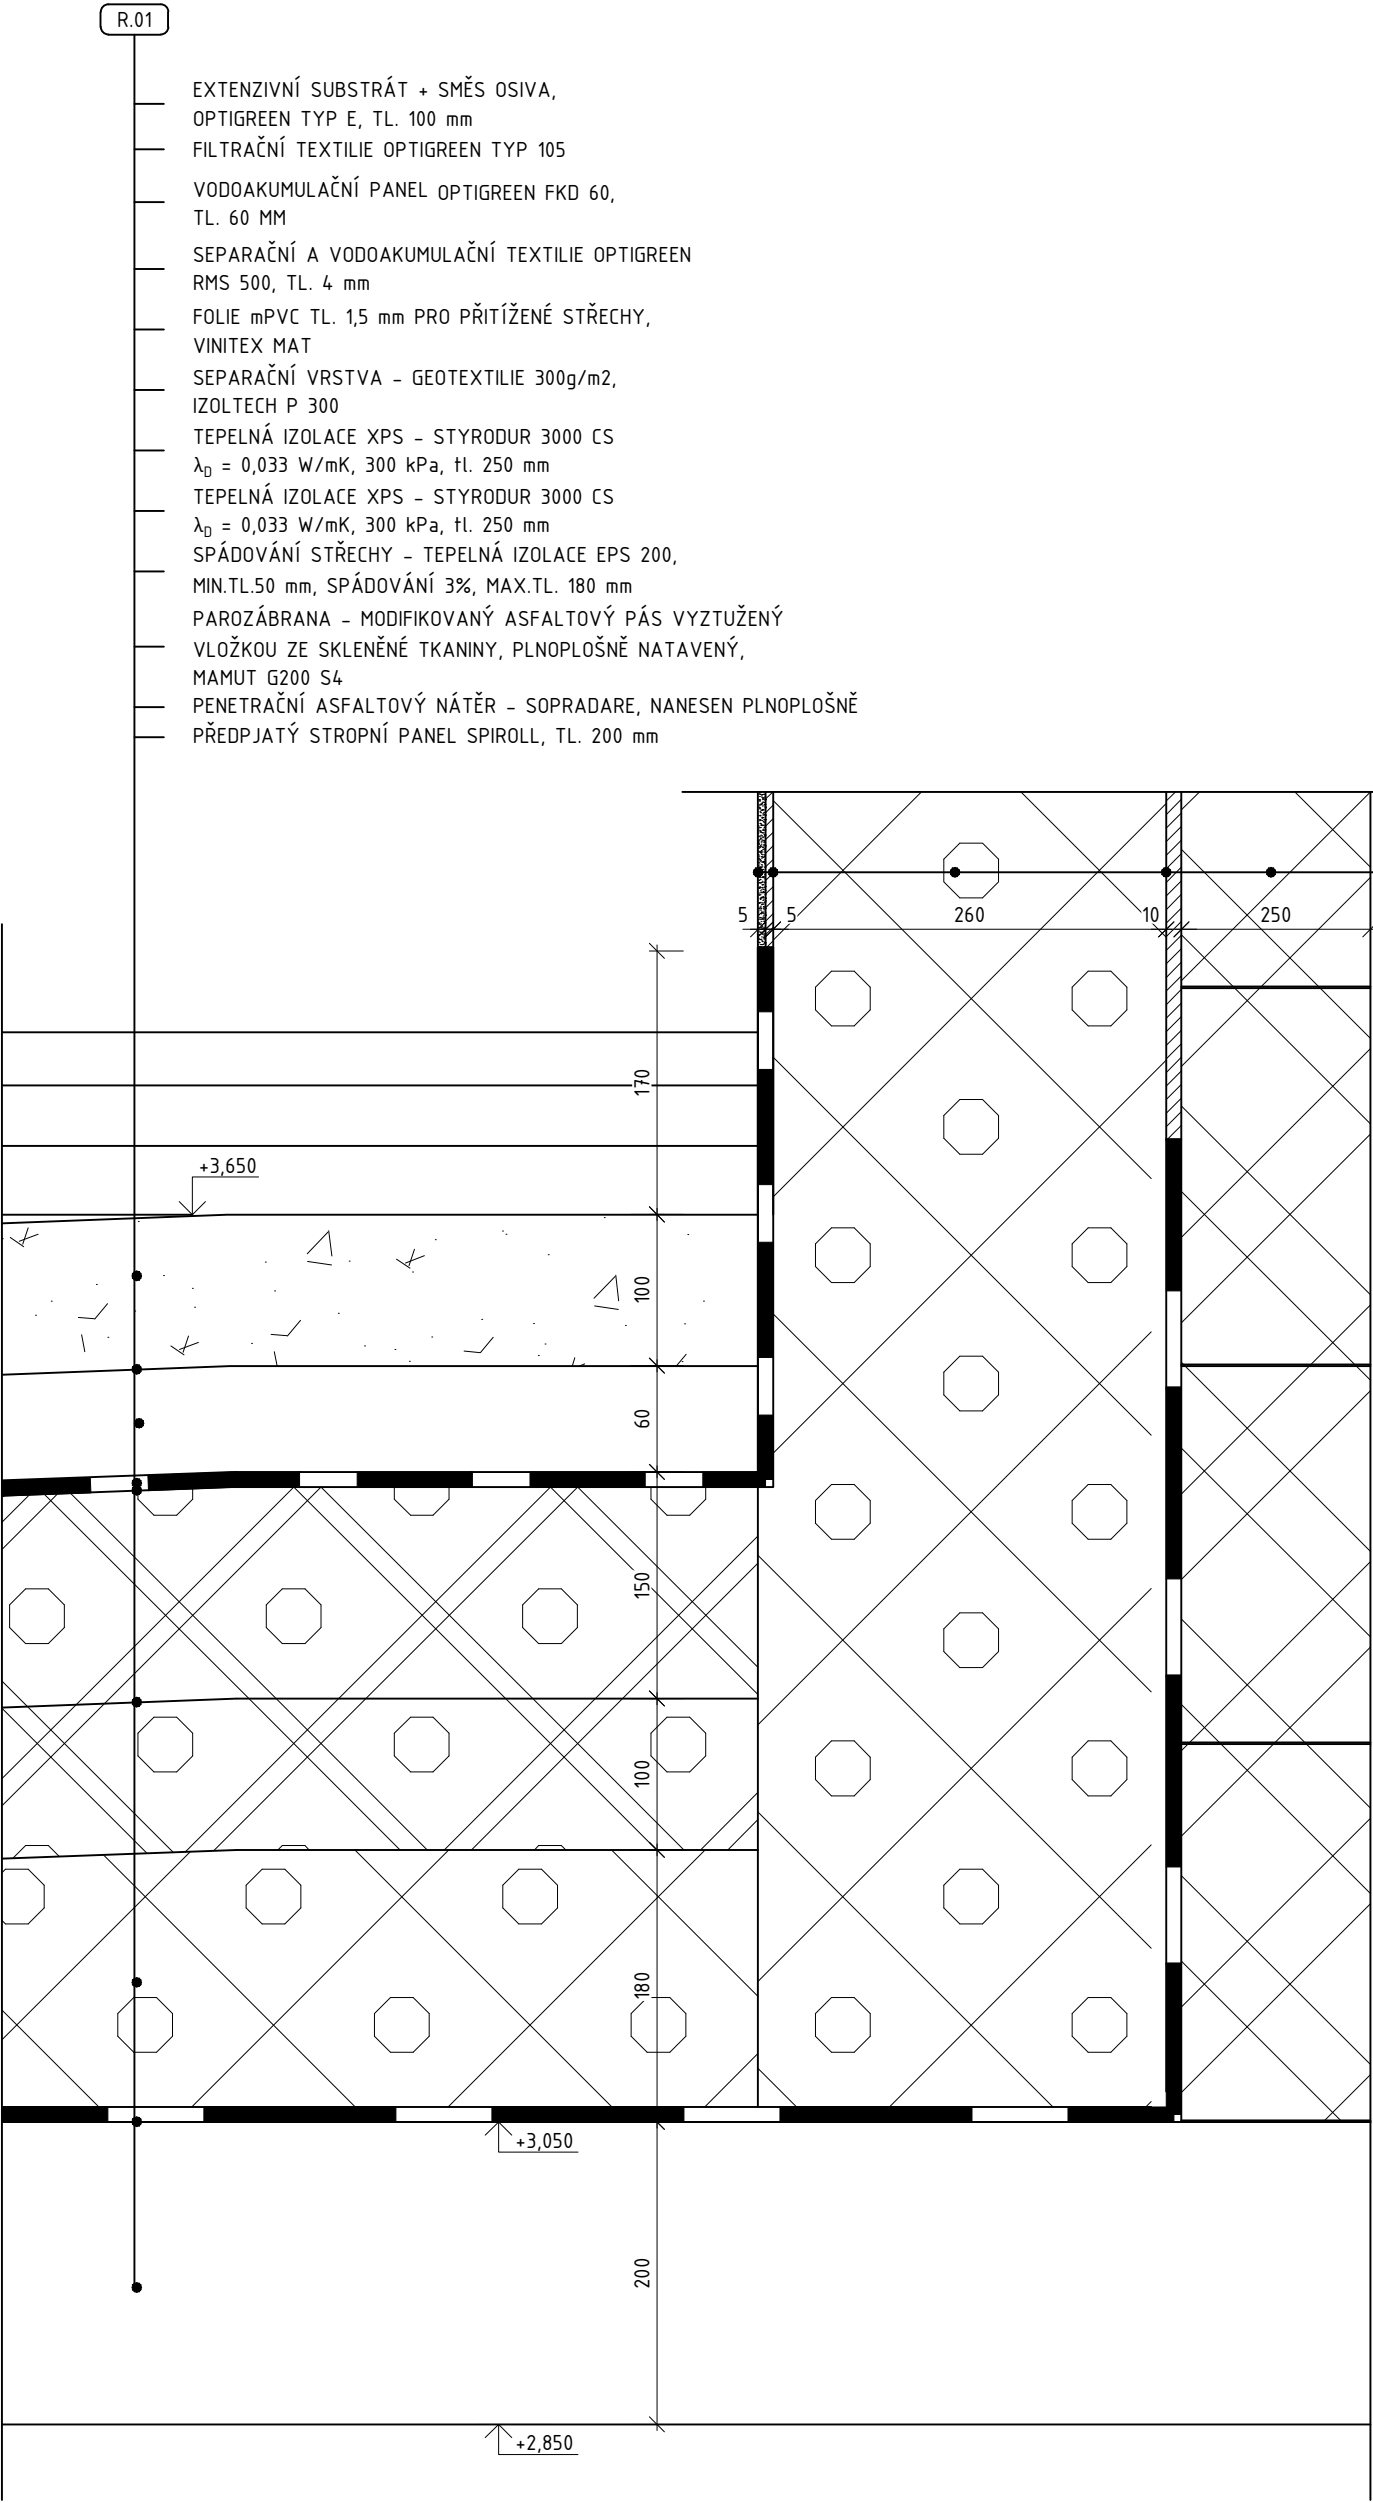

- F.01
- TENKOVrstvá SILIKONOVÁ FASÁDNÍ OMÍTKA PROBARVENÁ V HMOTĚ, VEL. ZRNA 2,0 mm, BAUMIT SILIKOTOP, TL. 5 mm
 - SYSTÉMOVÉ LEPIDLO S VÝZTUŽNOU SÍTKOU (DLE SKLADBY CERTIFIKOVANÉ FASÁDY) BAUMIT DUO CONTACT, TL. 5 mm
 - TEPELNÁ IZOLACE ISOVER EPS GREYWALL PLUS, VČETNĚ KOTEVNÍCH PROSTŘEDKŮ, TL. 260 mm
 - SYSTÉMOVÉ LEPIDLO (DLE SKLADBY CERTIFIKOVANÉ FASÁDY), BAUMIT DUO CONTACT, TL. 10 mm
 - OBVODOVÉ ZDIVO POROTHERM 25 SK PROFI, TL. 250 mm, NA TENKOVrstvou MALTU PTH PROFI

0,000 = 216,500 m n.m., B.p.v. / S-JTSK

DRUH PRÁCE	BAKALÁŘSKÁ PRÁCE		 <div>VYSOKÉ UČENÍ TECHNICKÉ V BRNĚ FAKULTA STAVEBNÍ ÚSTAV POZEMNÍHO STAVITELSTVÍ</div>
VYPRACOVAL	JAN VRÁNA		
KONTROLOVAL	Ing. arch. IVANA UTÍKALOVÁ		
STAVEBNÍK			
MÍSTO STAVBY	Rajhrad, kat. území Rajhrad, parc. č. 593/187,188,189		
NÁZEV STAVBY	RODINNÝ DŮM S KADEŘNICTVÍM		
STAVEBNÍ OBJEKT	SO 01 RODINNÝ DŮM S KADEŘNICTVÍM	FORMÁT	3xA4
ČÁST	D.1.2 STAVEBNĚ KONSTRUKČNÍ ŘEŠENÍ	DATUM	05/2016
OBSAH:	DETAIL C	STUPEŇ PD	DPS
		MEŘÍTKO 1:5	Č. VÝKRESU D.1.2.06