
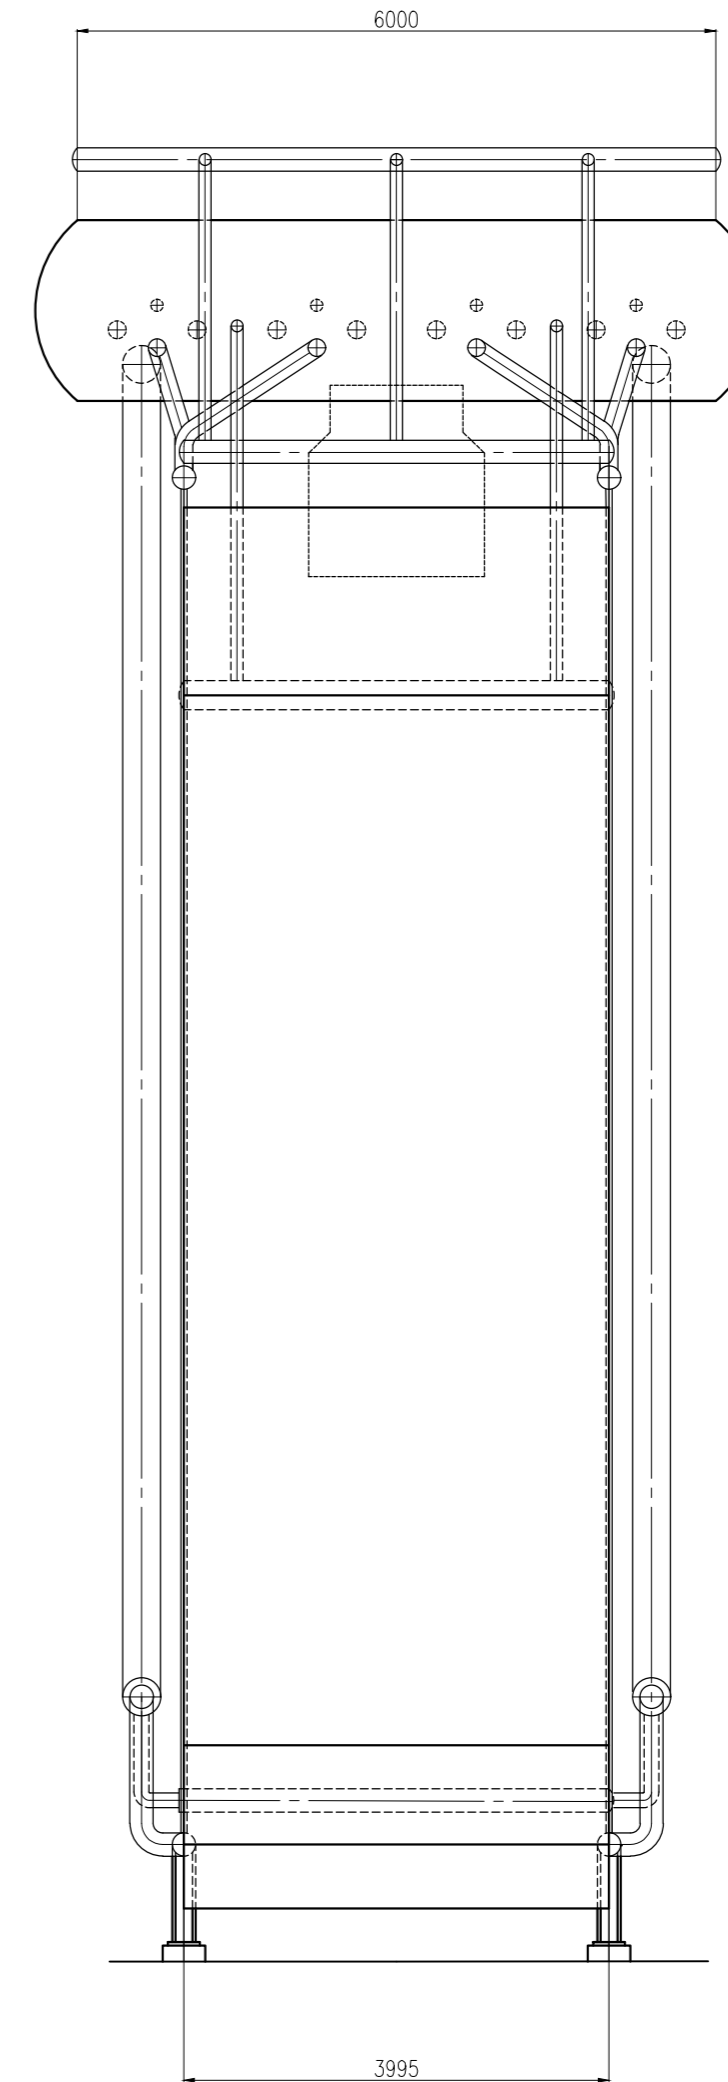


+16,94m  
+15,57m  
+13,95m

+0,11m  
+0,00m

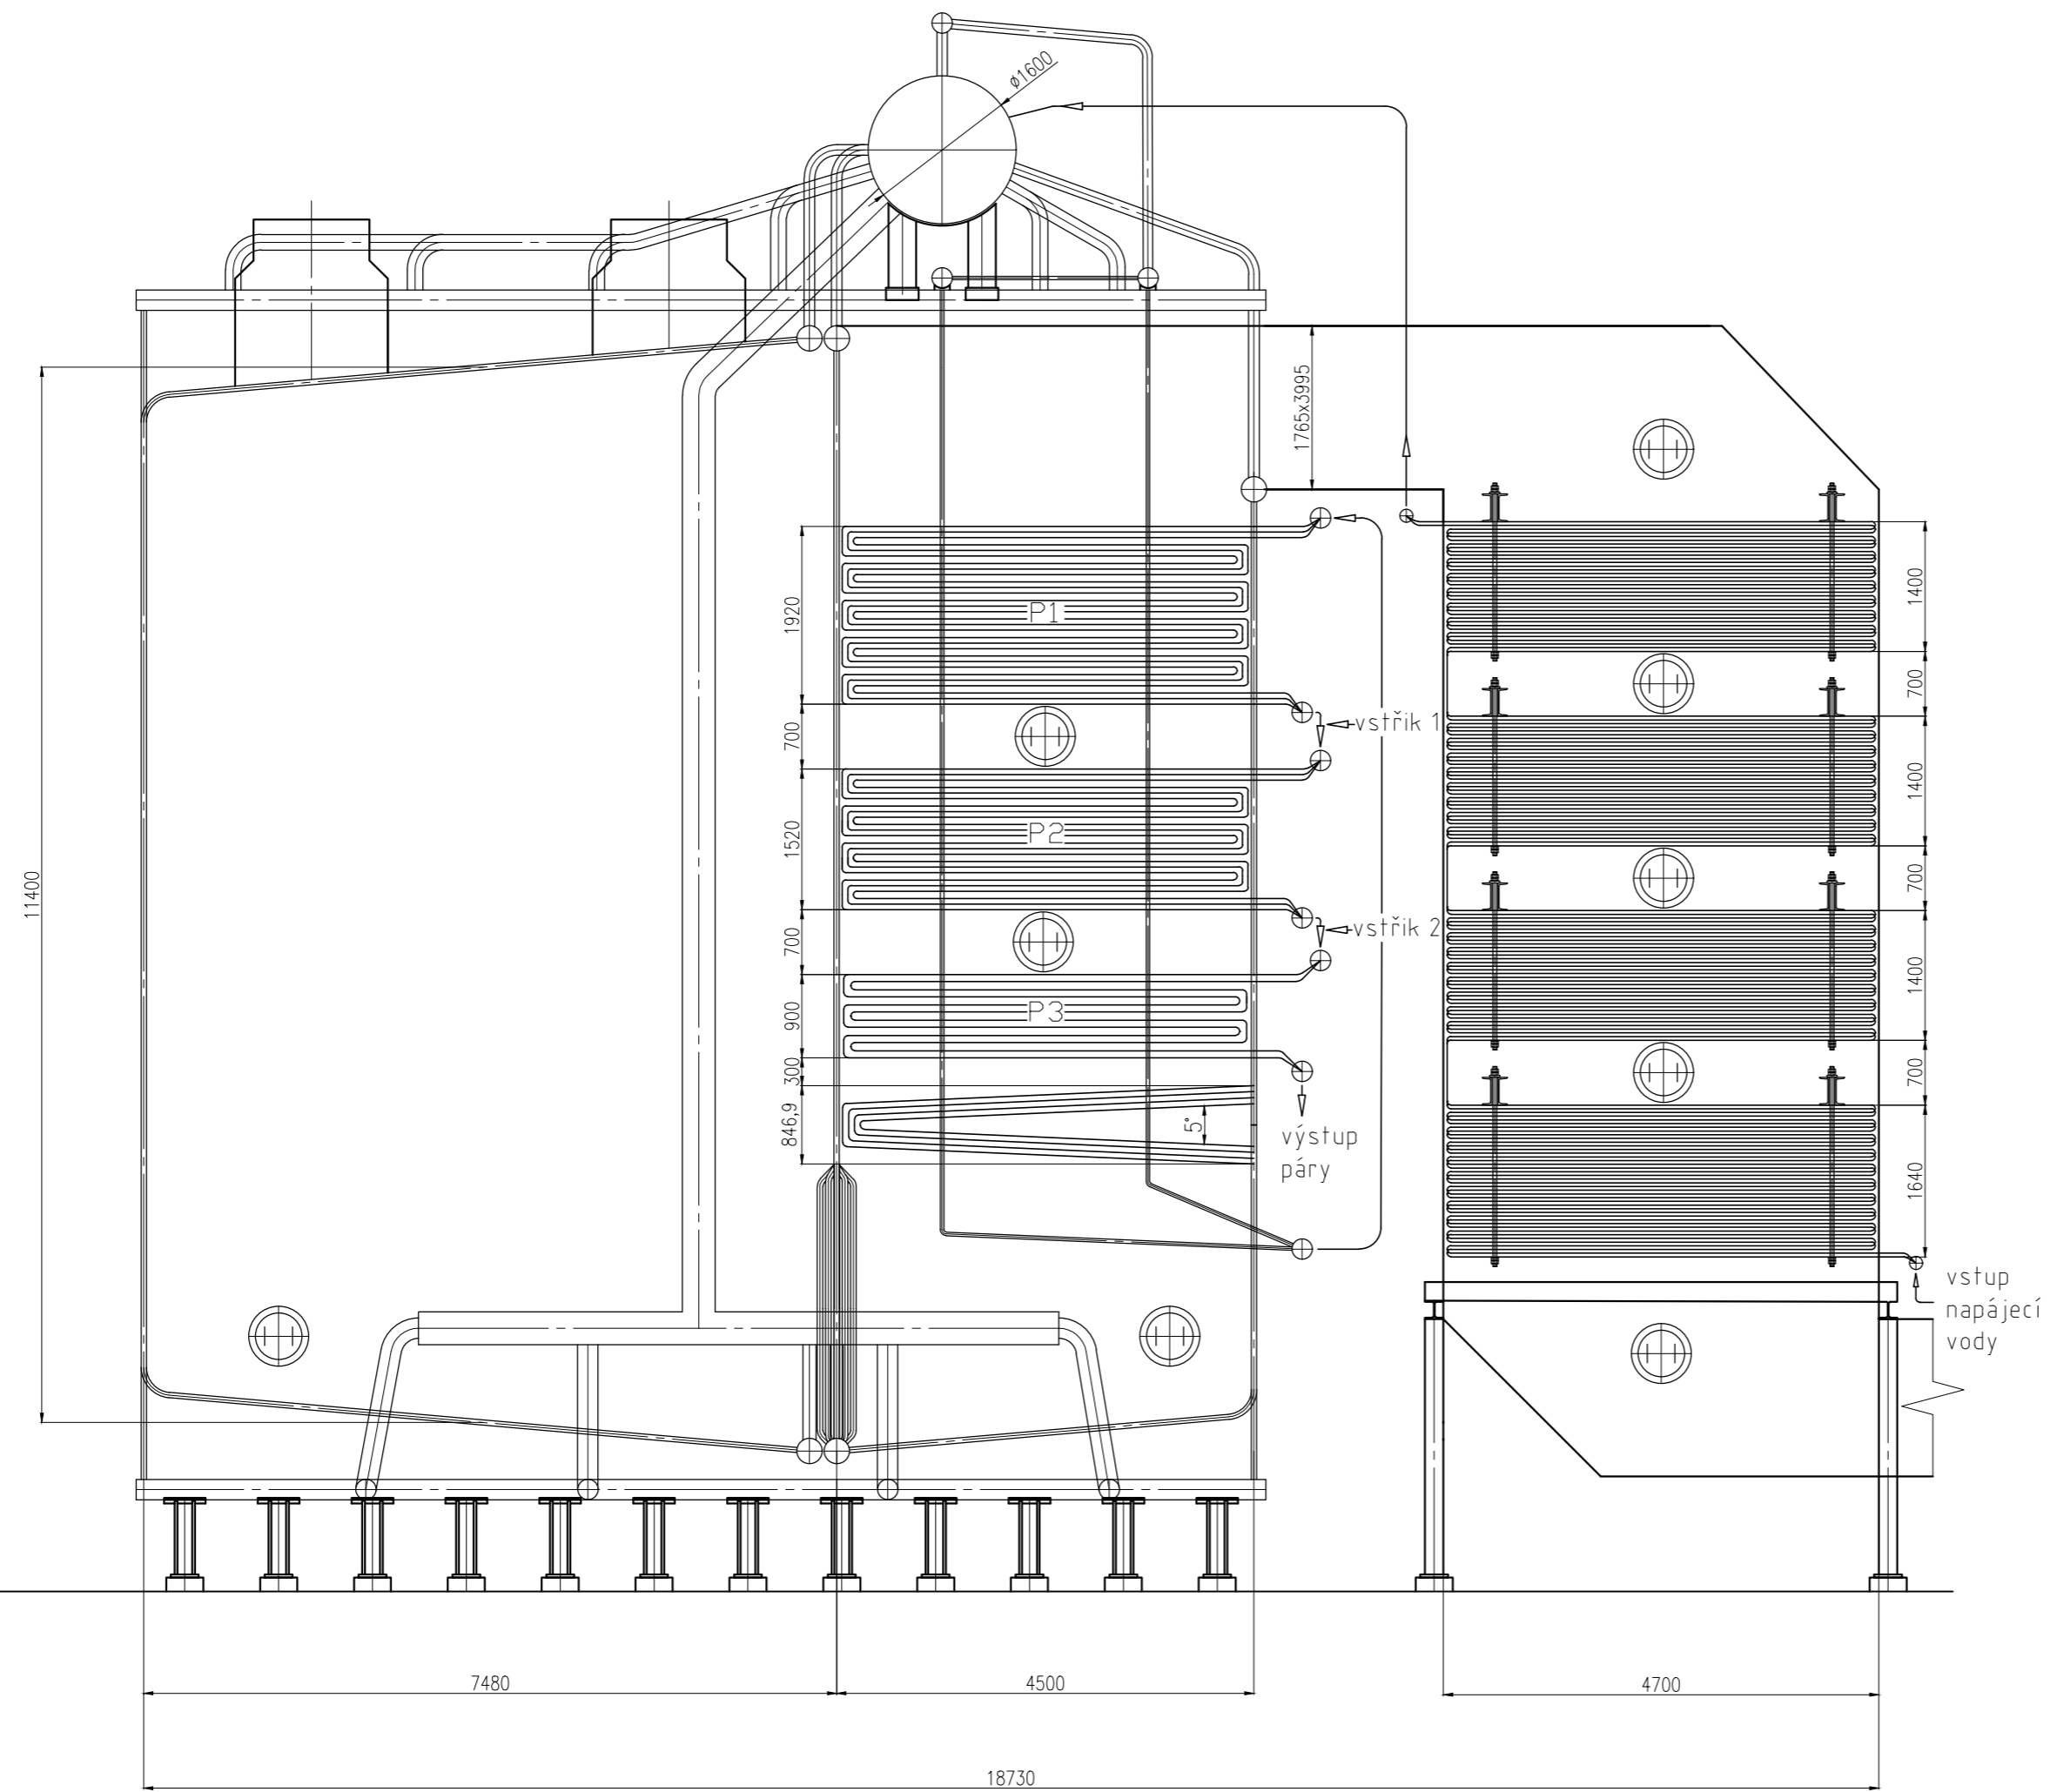

Drsnost povrchu	Hrany	Měřítko 1:50	Přesnost Promítání
			Sestava
Materiál	Polotovár	Hmotnost kg	Chráněno podle ISO 16016
	Druh dokumentu	Název KOTEL	
	Kreslil Bc. Pavel Štípský		
	Schválil	Číslo dokumentu PŘÍLOHA 1	
Datum vydání 2020-5-20			List /