


PROVĚŘENÍ VLEČNÝCH KŘIVEK
AUTOBUS
1:500

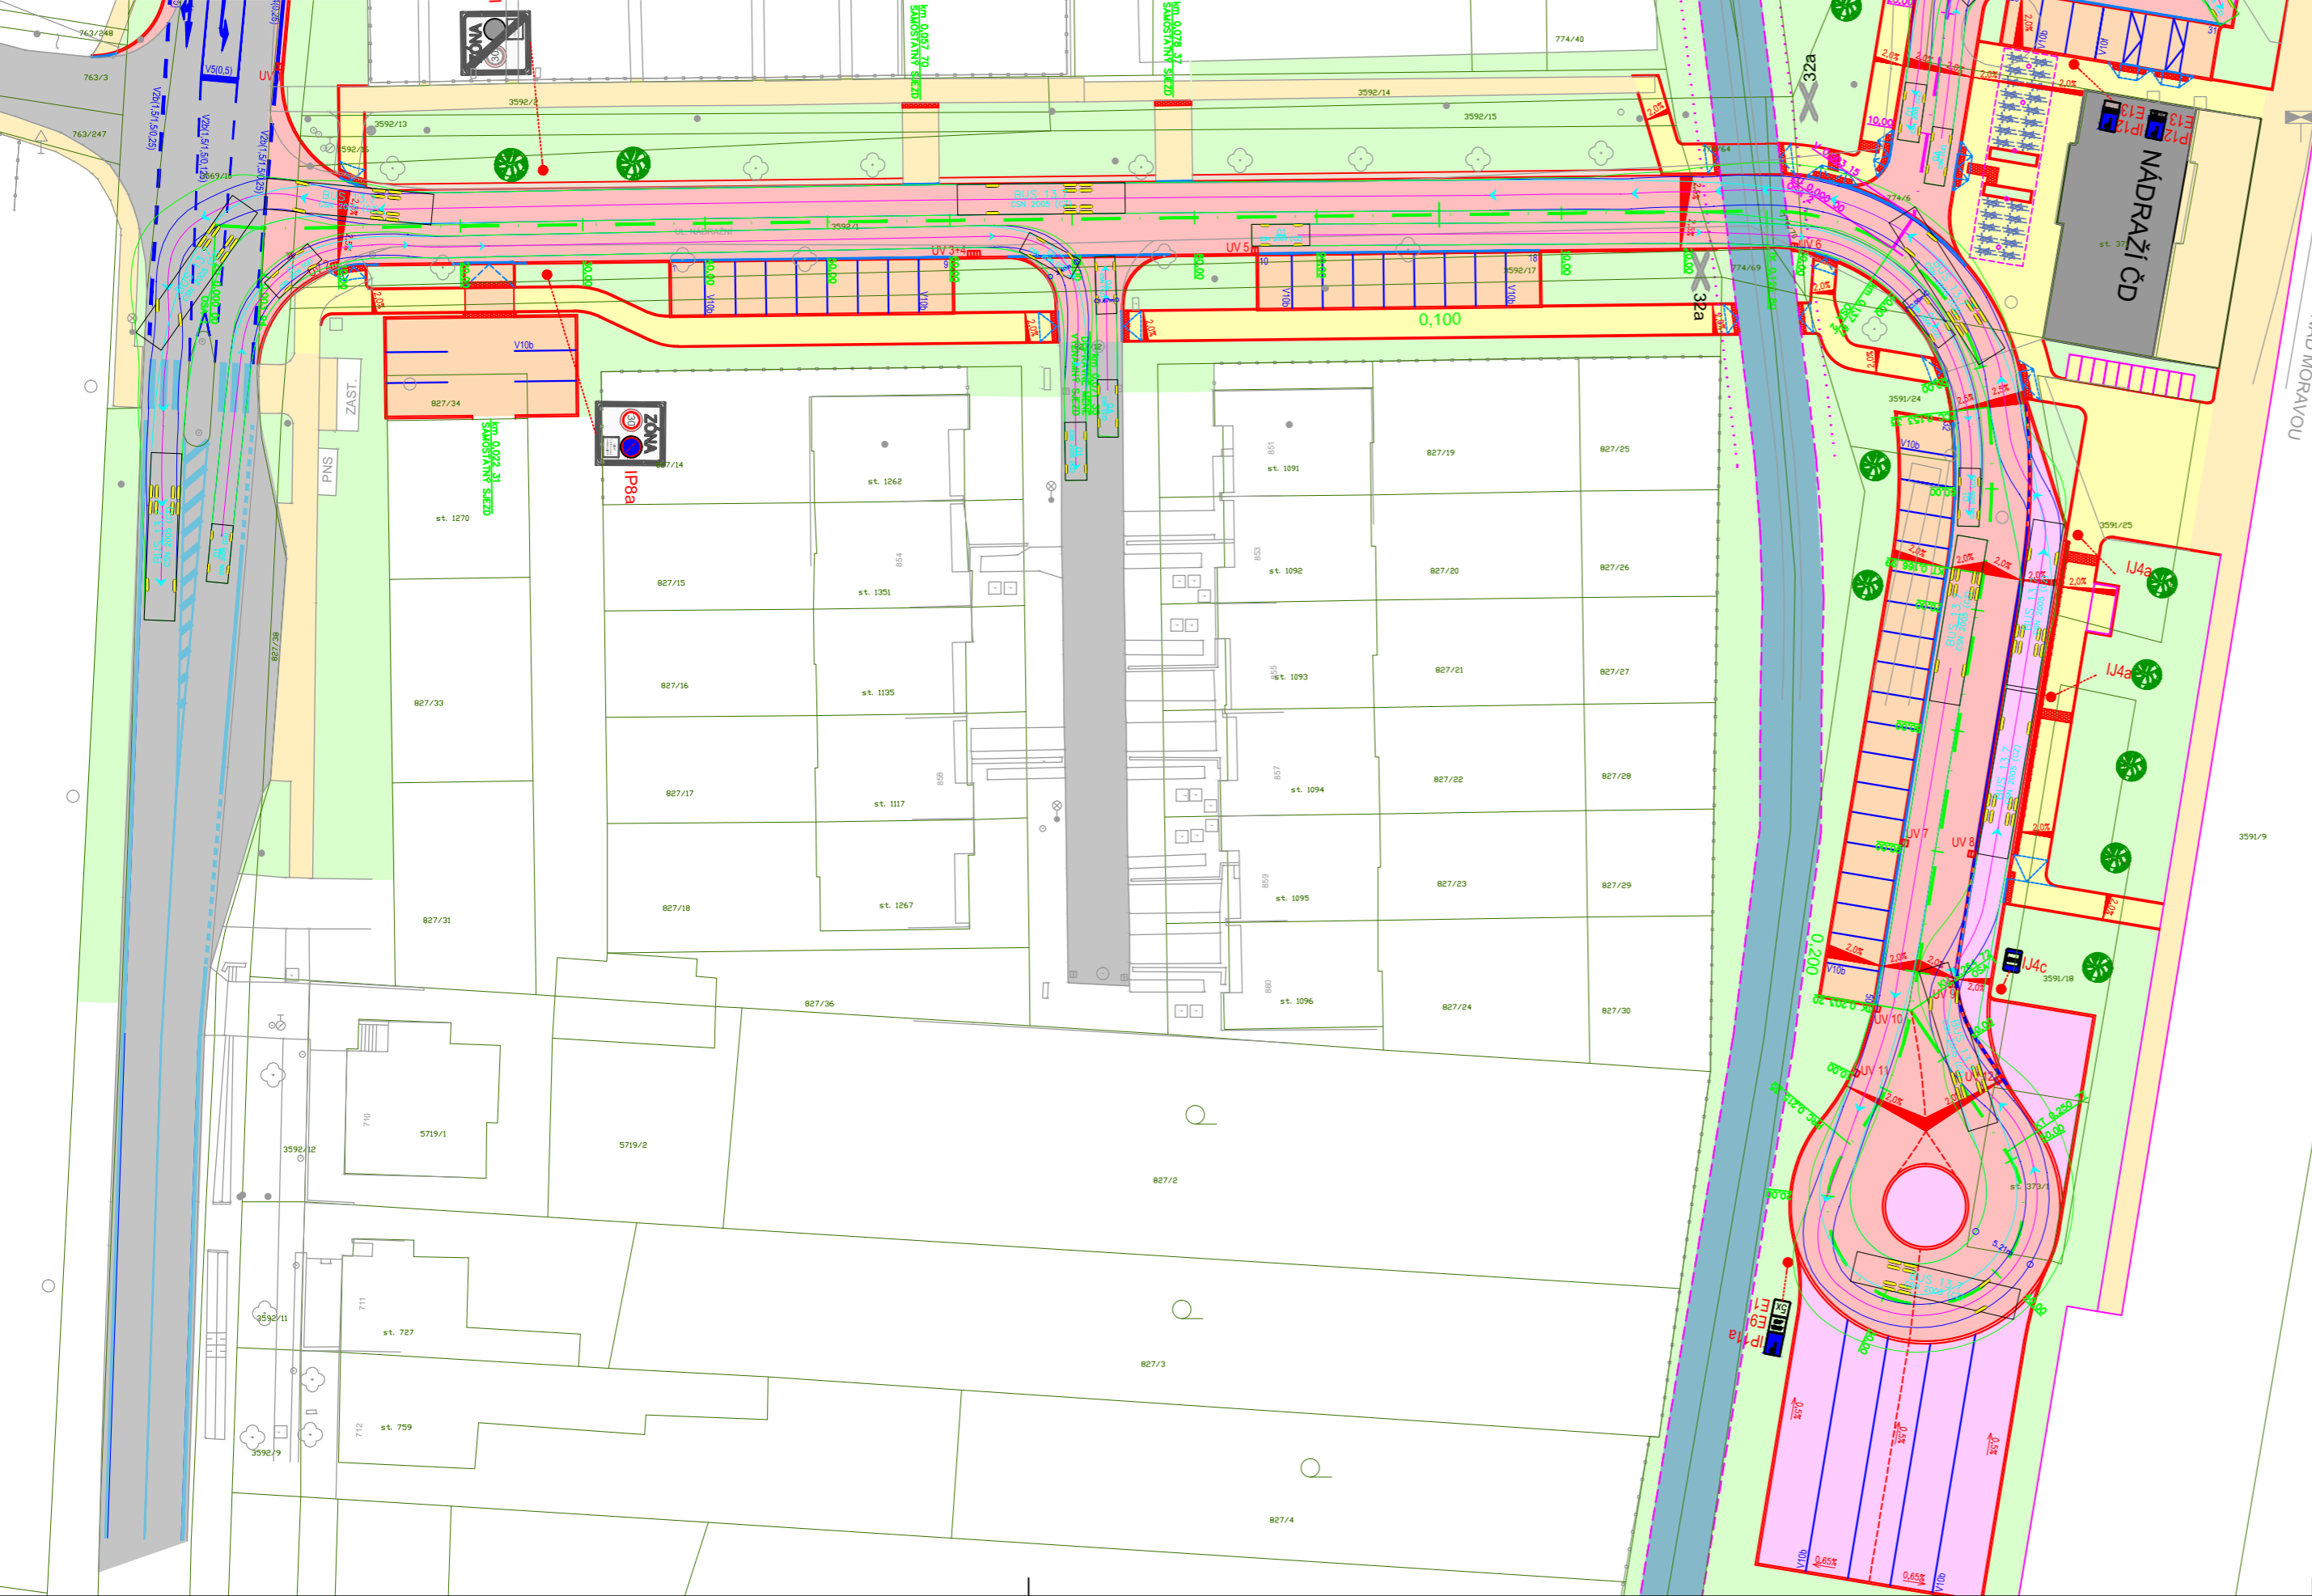

LEGENDA:

- KOMUNIKACE - ASFALTOVÝ BETON
 - ZASTÁVKA - ŽULOVÁ DLAŽBA
 - NEBEZPEČNÝ PROSTOR VLEČKY
 - CHODNÍK - BETONOVÁ DLAŽBA - ŠEDÁ
 - CHODNÍK - BETONOVÁ DLAŽBA - ČERVENÁ RELIÉFNÍ
 - NOVÉ PARKOVACÍ PLOCHY - BETONOVÁ DLAŽBA - ŠEDÁ
 - NOVÉ PARKOVACÍ PLOCHY - BETONOVÁ DLAŽBA - ČERVENÁ RELIÉFNÍ
 - ZELEŇ
 - KRAJNICE
 - STÁVAJÍCÍ CHODNÍK
 - STÁVAJÍCÍ KOMUNIKACE
-
- HRANY PROJEKTU
 - NAVRŽENÉ VODOROVNÉ DOPRAVNÍ ZNAČENÍ
 - STÁVAJÍCÍ VODOROVNÉ DOPRAVNÍ ZNAČENÍ
 - HRANY KATASTRU
 - HRANY ZAMĚŘENÍ
-
- STÁVAJÍCÍ SVISLÉ DOPR. ZNAČENÍ
 - NOVÉ SVISLÉ DOPR. ZNAČENÍ

VÝŠKOVÝ SYSTÉM: B.p.v.
SOUŘADNICOVÝ SYSTÉM: S-JTSK

AUTOR PRÁCE	Bc. LUKÁŠ PĚČEK	<div><div></div><div>VYSOKÉ UČENÍ FAKULTA TECHNICKÉ STAVEBNÍ V BRNĚ</div></div>
VEDOUCÍ PRÁCE	Ing. MARTIN SMĚLÝ, Ph.D.	
MÍSTO STAVBY	OBEC UHERSKÝ OSTROH, OKRES UHERSKÉ HRADIŠTĚ, ZLÍNSKÝ KRAJ	
ÚSTAV POZEMNÍCH KOMUNIKACÍ		
DIPLOMOVÁ PRÁCE		
PŘESTUPNÍ UZEL UHERSKÝ OSTROH		
NÁZEV VÝKRESU		ČÍSLO VÝKRESU
PROVĚŘENÍ VLEČNÝCH KŘIVEK AUTOBUS		B.13.