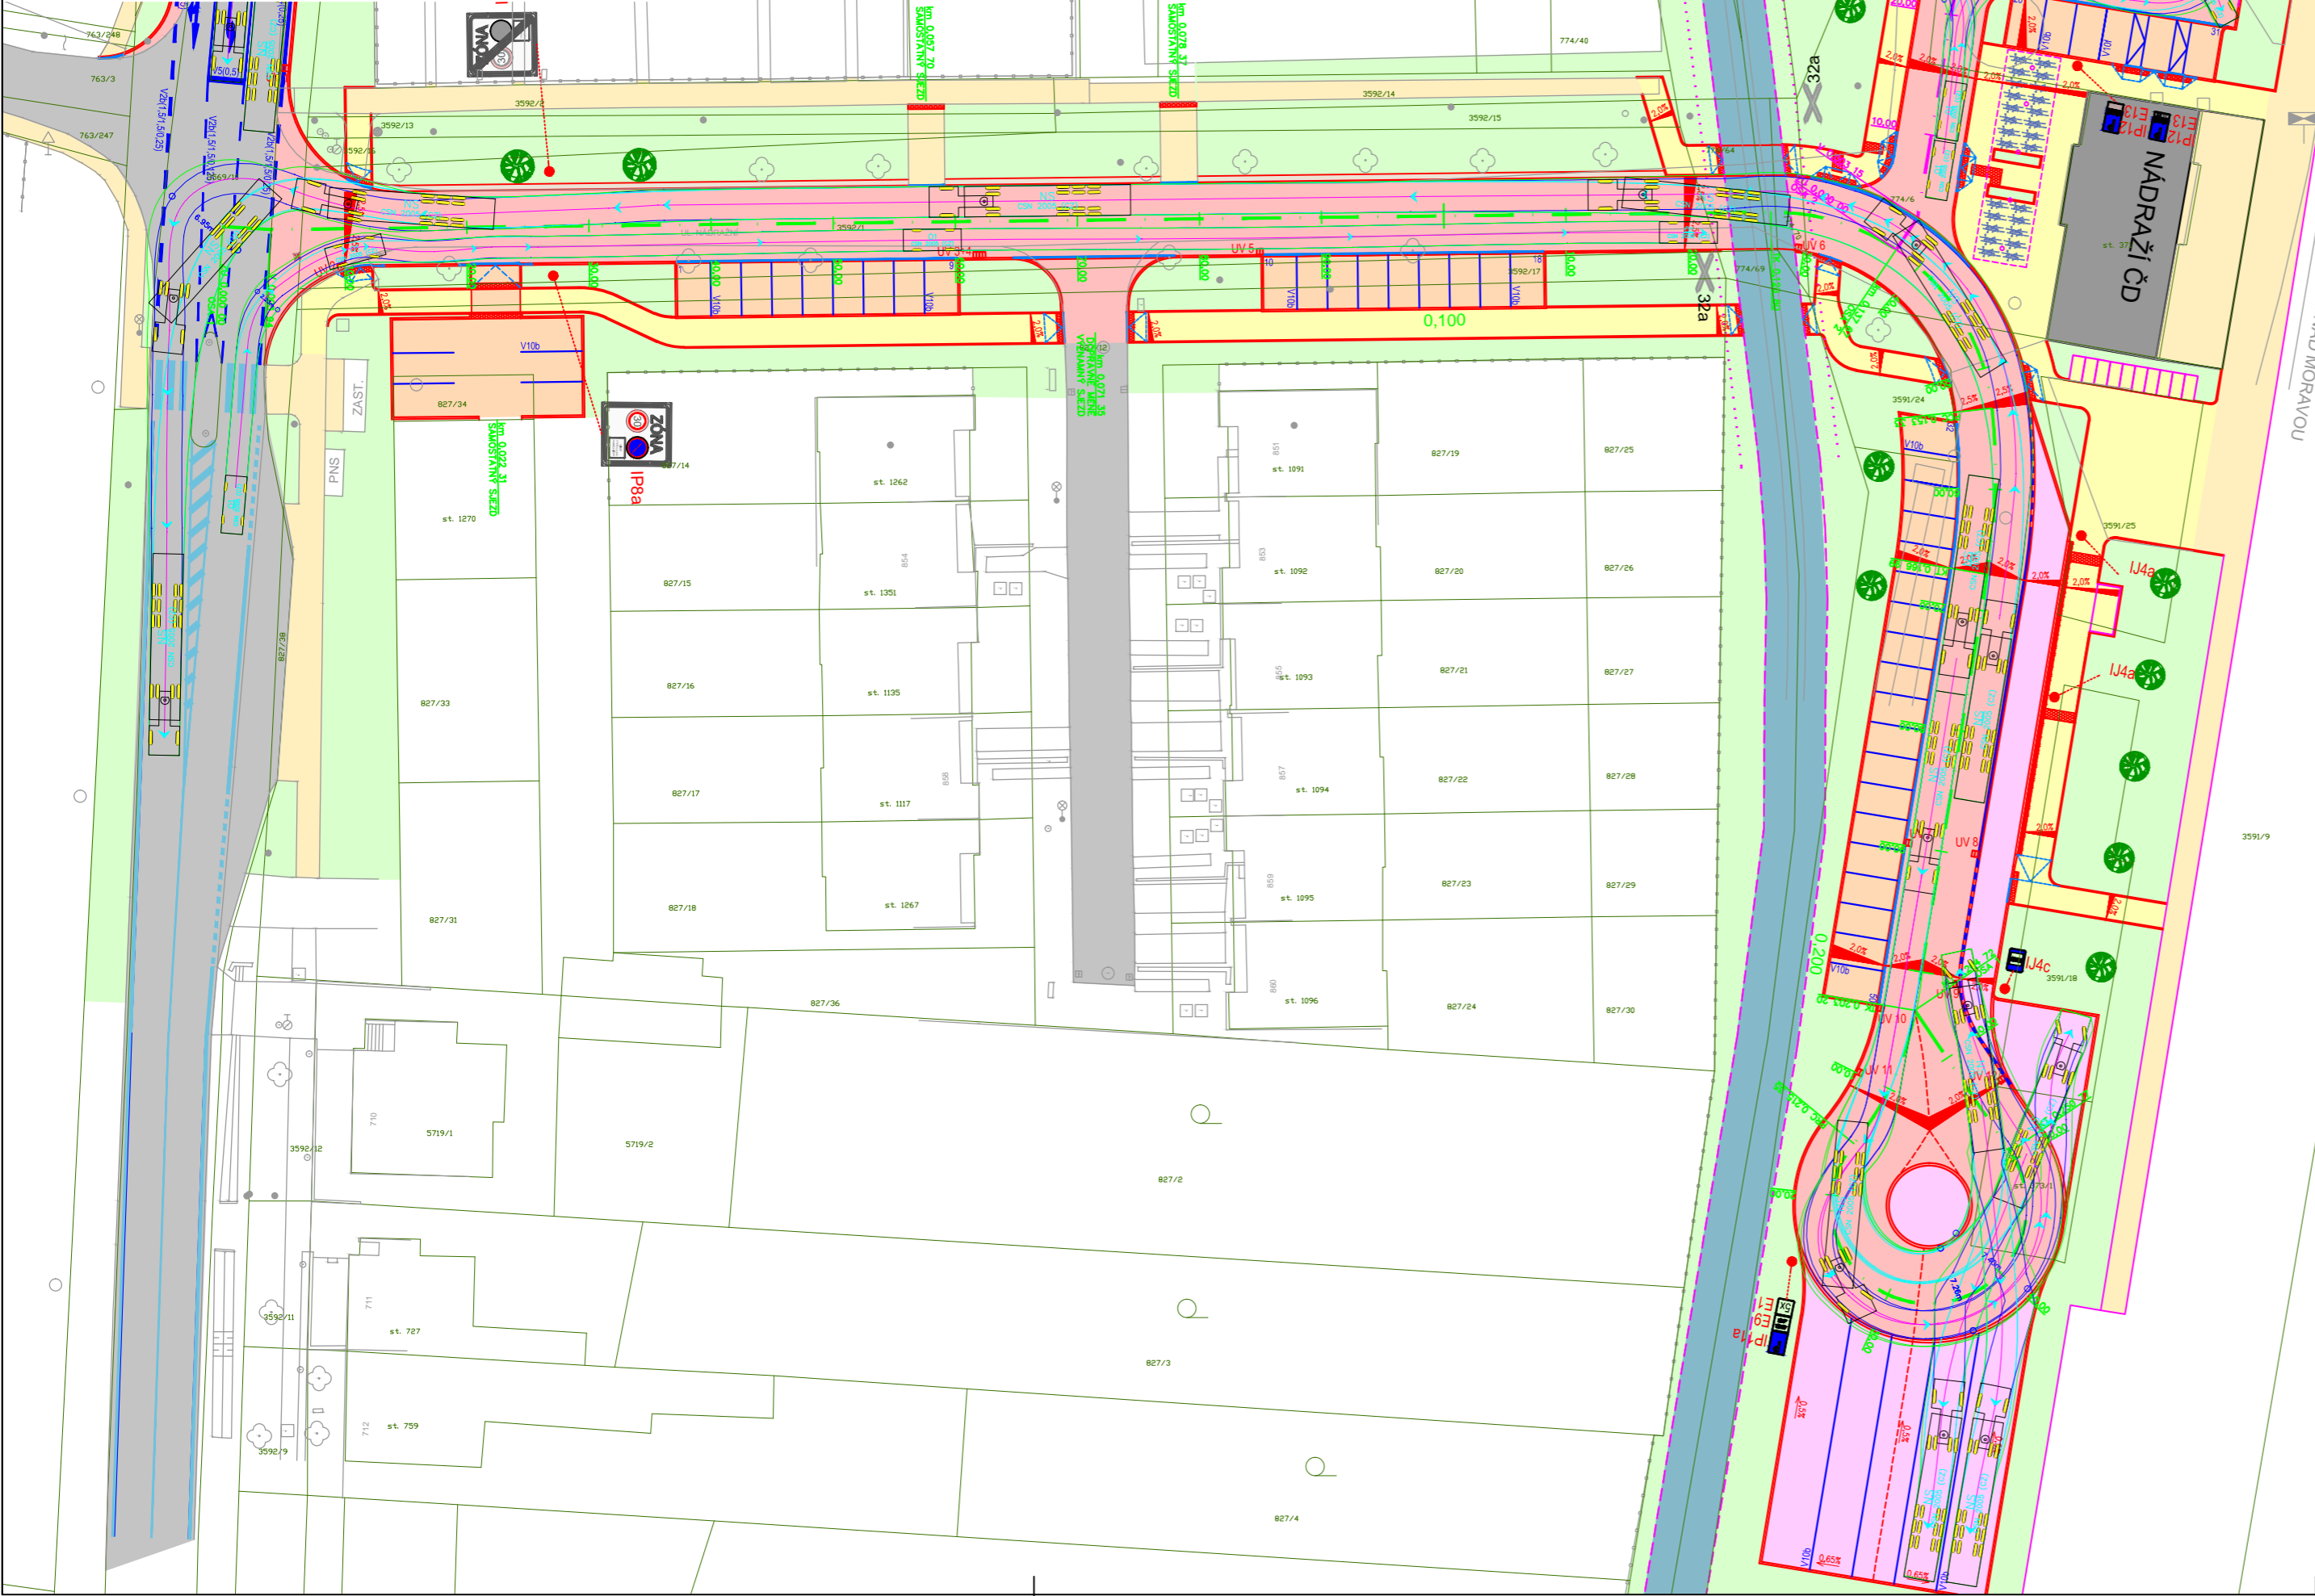

 


 



 

 




# PROVĚŘENÍ VLEČNÝCH KŘIVEK NÁKLADNÍ AUTOMOBIL 1:500



**LEGENDA:**

- |   |  |
|---|--|
|  | KOMUNIKACE - ASFALTOVÝ BETON                               |
|  | ZASTÁVKA - ŽULOVÁ DLAŽBA                                   |
|  | NEBEZPEČNÝ PROSTOR VLEČKY                                  |
|  | CHODNÍK - BETONOVÁ DLAŽBA - ŠEDÁ                           |
|  | CHODNÍK - BETONOVÁ DLAŽBA - ČERVENÁ RELIÉFNÍ               |
|  | NOVÉ PARKOVACÍ PLOCHY - BETONOVÁ DLAŽBA - ŠEDÁ             |
|  | NOVÉ PARKOVACÍ PLOCHY - BETONOVÁ DLAŽBA - ČERVENÁ RELIÉFNÍ |
|  | ZELEŇ  |
|  | KRAJNICE   |
|  | STÁVAJÍCÍ CHODNÍK  |
|  | STÁVAJÍCÍ KOMUNIKACE                                       |

- |   |                                      |
|---|--------------------------------------|
|  | HRANY PROJEKTU                       |
|  | NAVŘZENÉ VODOROVNÉ DOPRAVNÍ ZNAČENÍ  |
|  | STÁVAJÍCÍ VODOROVNÉ DOPRAVNÍ ZNAČENÍ |
|  | HRANY KATASTRU                       |
|  | HRANY ZAMĚŘENÍ                       |

-  STÁVAJÍCÍ SVISLÉ DOPR. ZNAČENÍ  
 NOVÉ SVISLÉ DOPR. ZNAČENÍ

VÝŠKOVÝ SYSTÉM: B.p.v.  
SOUŘADNICOVÝ SYSTÉM: S-JTSK

AUTOR PRÁCE	Bc. LUKÁŠ PĚČEK		VYSOKÉ UČENÍ	FAKULTA
VEDOUcí PRÁCE	Ing. MARTIN SMĚLÝ, Ph.D.		TECHNICKÉ	STAVEBNÍ
MÍSTO STAVBY	OBEC UHERSKÝ OSTROH, OKRES UHERSKÉ HRADIŠTĚ, ZLÍNSKÝ KRAJ		V BRNĚ	
<p>ÚSTAV POZEMNÍCH KOMUNIKACÍ</p> <p><b>DIPLOMOVÁ PRÁCE</b></p> <p>PŘESTUPNÍ UZEL UHERSKÝ OSTROH</p>		DATUM		LEDEN 2021
		FORMÁT		3 x A4
		MĚŘÍTKO		1:500
		NÁZEV VÝKRESU		ČÍSLO VÝKRESU
PROVĚŘENÍ VLEČNÝCH KŘIVEK NÁKLADNÍ AUTOMOBIL		B.14.		