


PODÉLNÉ PROFILY  
 VARIANTA B  
 1:1000/100


OSA 1

KRAJ:	ZLÍNSKÝ
KATASTRÁLNÍ ÚZEMÍ:	OSTROŽSKÉ PŘEDMĚSTÍ [773123]

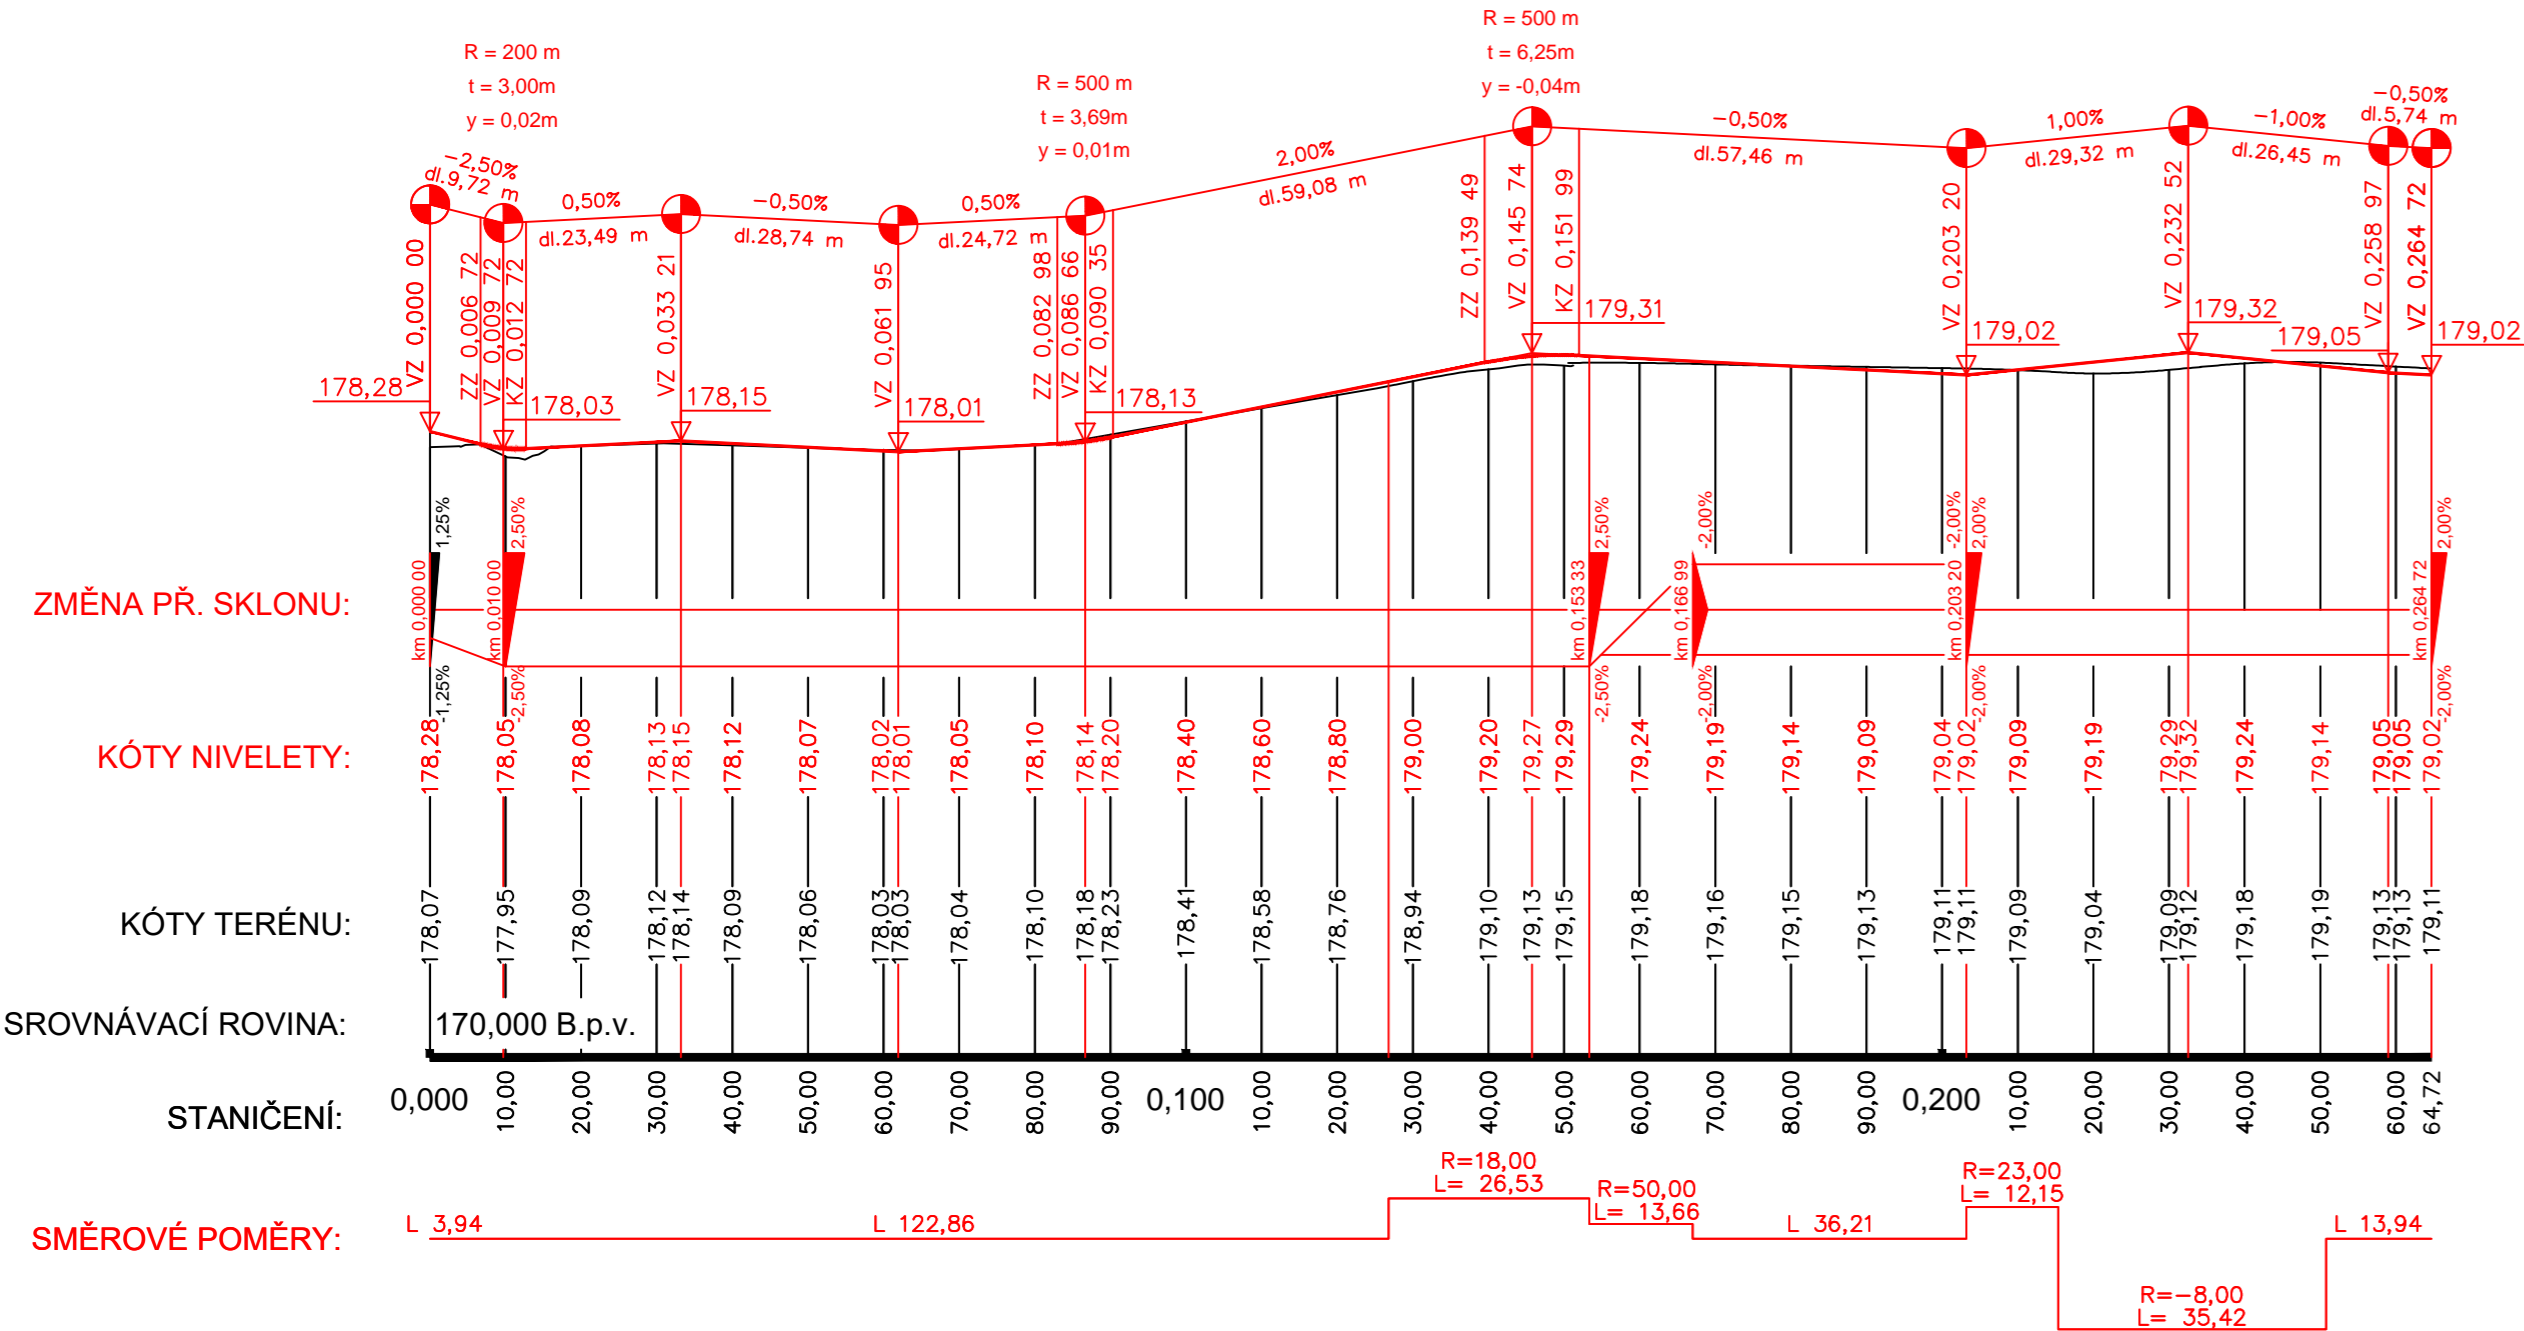

OSA 2

KRAJ:	ZLÍNSKÝ
KATASTRÁLNÍ ÚZEMÍ:	OSTROŽSKÉ PŘEDMĚSTÍ

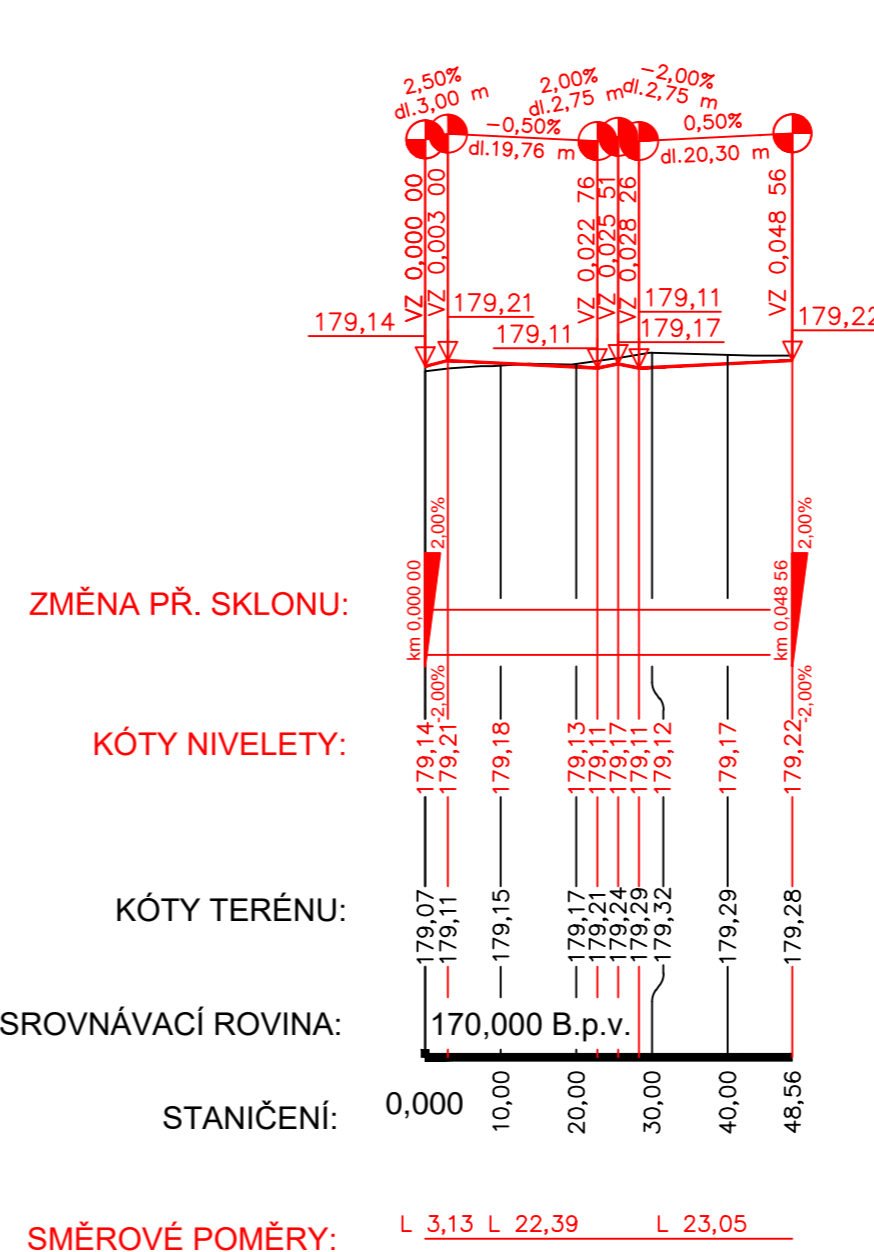

VÝŠKOVÝ SYSTÉM: B.p.v.

AUTOR PRÁCE	Bc. LUKÁŠ PĚČEK	<div> <div>T</div> <div> VYSOKÉ UČENÍ  TECHNICKÉ  V BRNĚ </div> <div> FAKULTA  STAVEBNÍ </div> </div>
VEDOUČÍ PRÁCE	Ing. MARTIN SMĚLÝ, Ph.D.	
MÍSTO STAVBY	OBEC UHERSKÝ OSTROH, OKRES UHERSKÉ HRADIŠTĚ, ZLÍNSKÝ KRAJ	
ÚSTAV POZEMNÍCH KOMUNIKACÍ <b>DIPLOMOVÁ PRÁCE</b> PŘESTUPNÍ UZEL UHERSKÝ OSTROH		<div>DATUM</div> <div>LEDEN 2021</div>
		<div>FORMÁT</div> <div>4 x A4</div>
		<div>MĚŘITKO</div> <div>1:1000/100</div>
NÁZEV VÝKRESU <b>PODÉLNÉ PROFILY</b> <b>VARIANTA B</b>		<div>ČÍSLO VÝKRESU</div> <div><b>B.6.</b></div>