



CHARAKTERISTICKÉ PŘÍČNÉ ŘEZY
NAPOJENÍ -VARIANTA B


1:50 CHARAKTERISTICKÝ PŘÍČNÝ ŘEZ B-B´ - OSA 1 - km 0,046 00

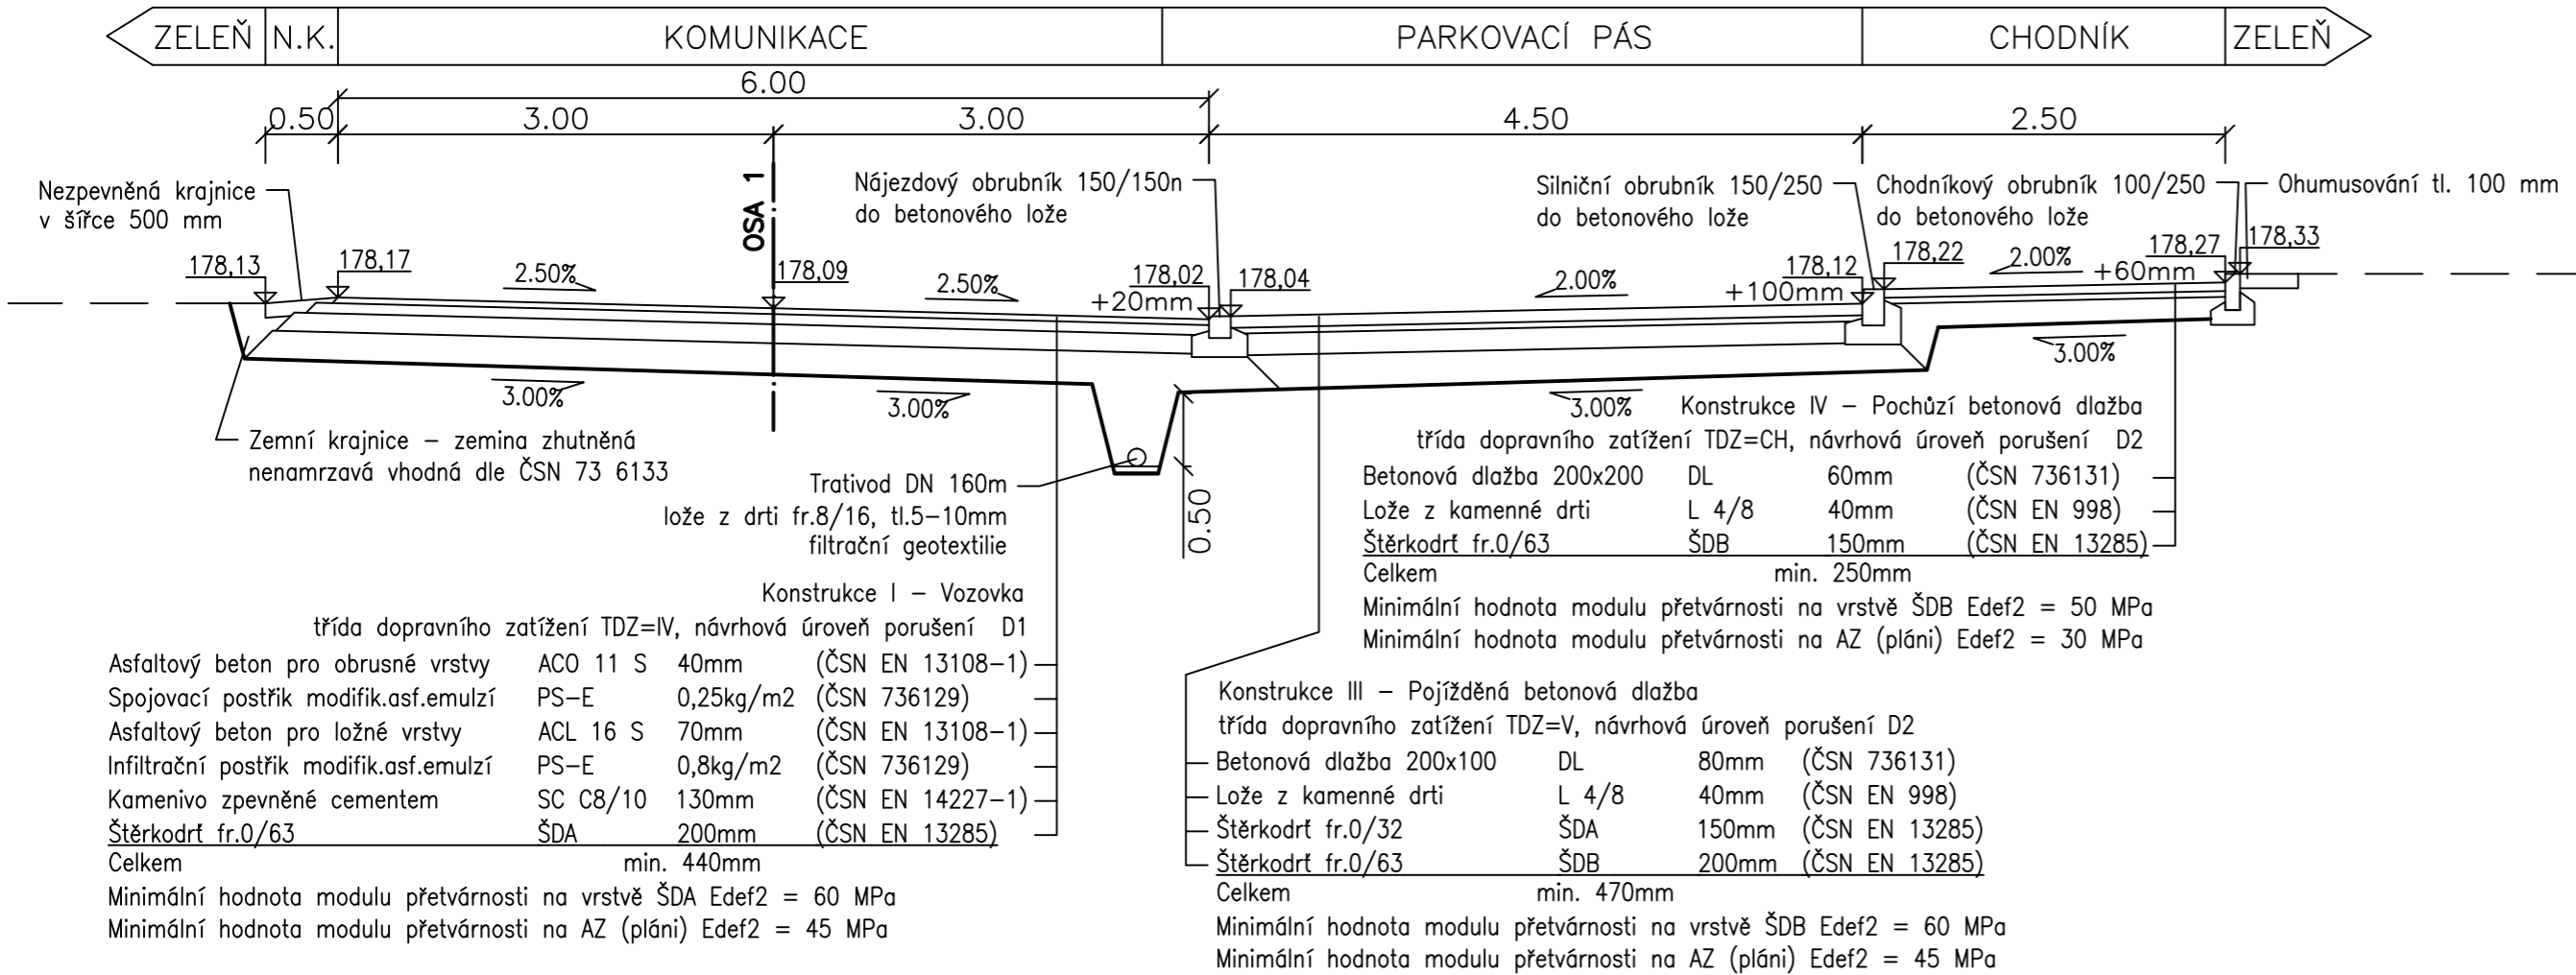

CHARAKTERISTICKÝ PŘÍČNÝ ŘEZ C-C´ - OSA 1 - km 0,111 00

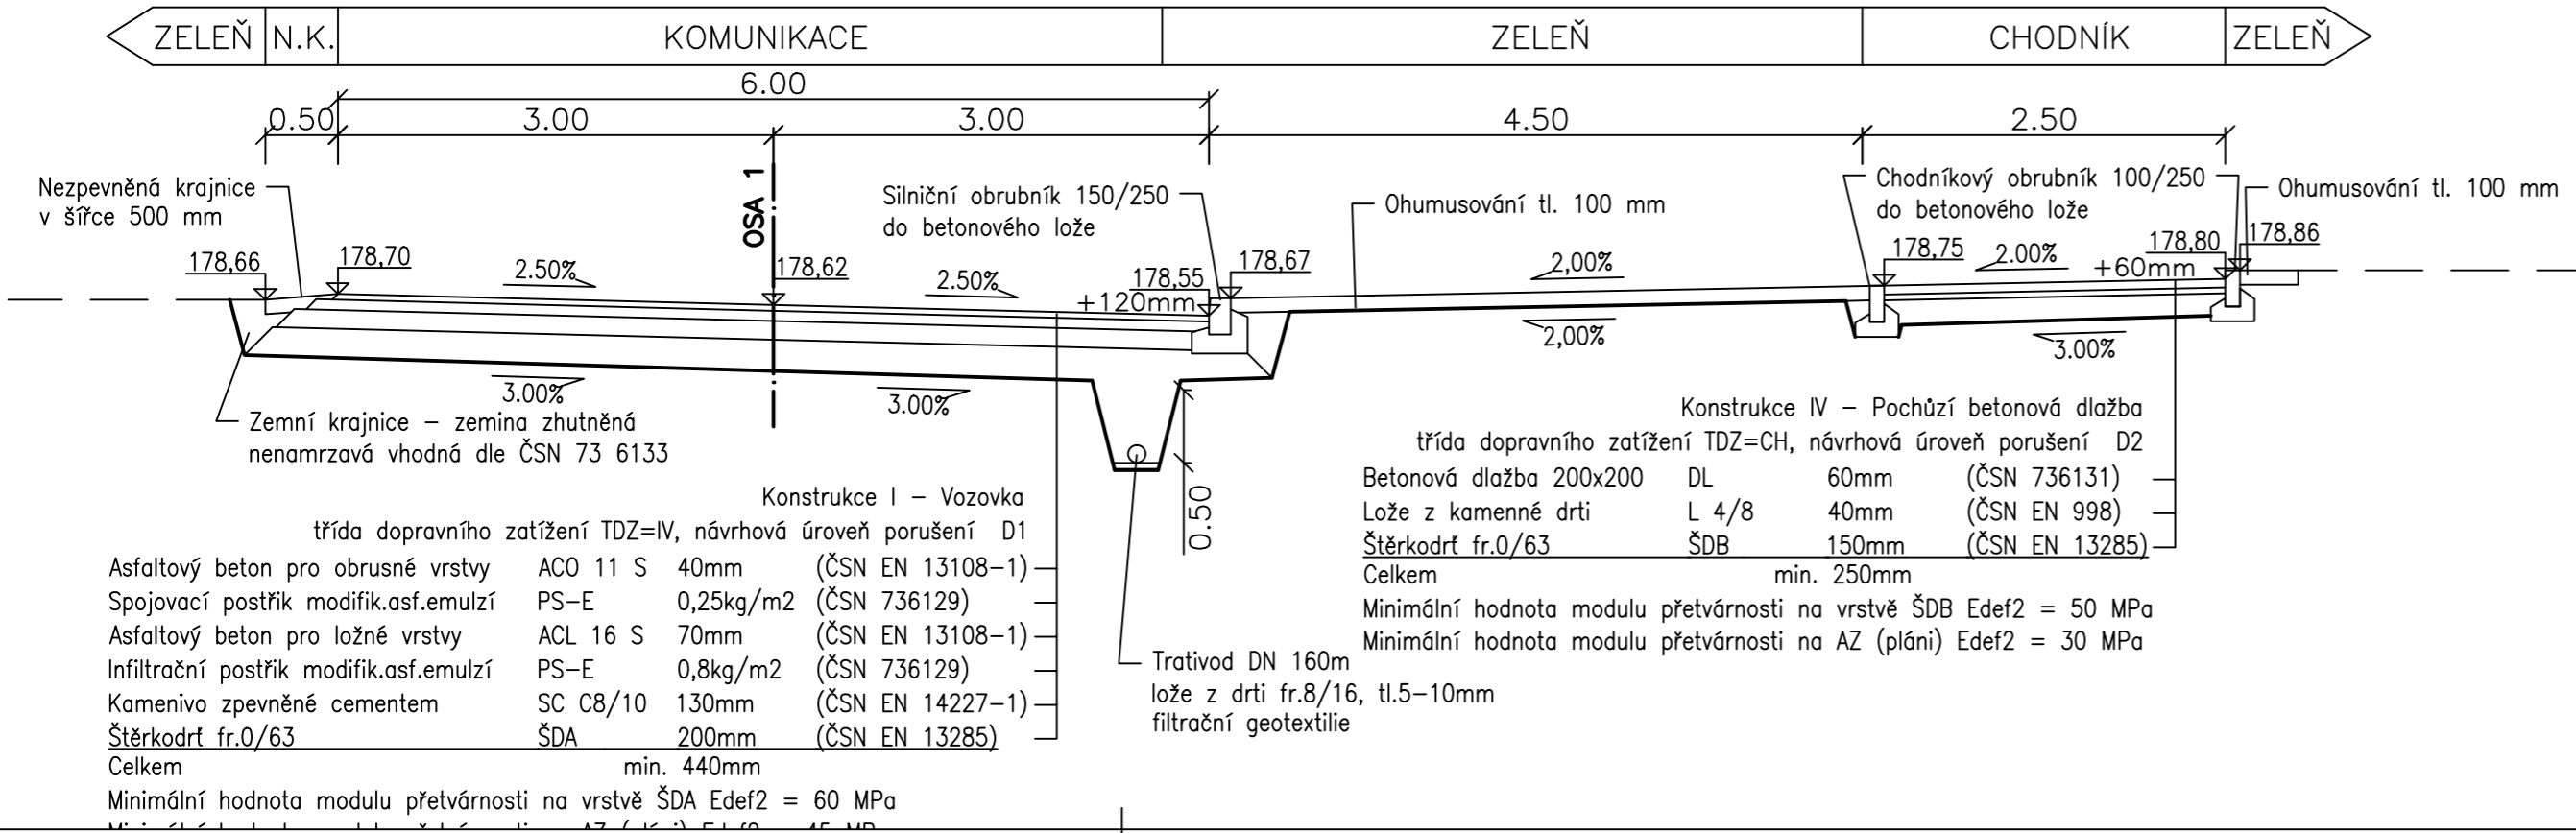

CHARAKTERISTICKÝ PŘÍČNÝ ŘEZ A-A´

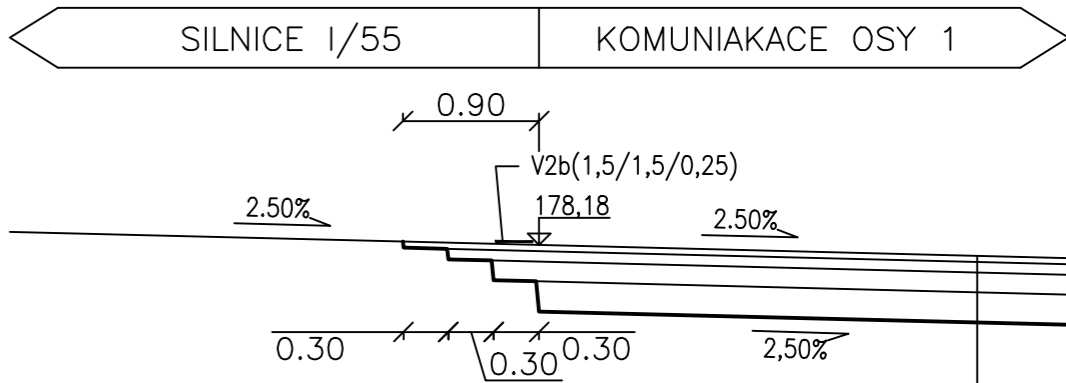

VÝŠKOVÝ SYSTÉM: B.p.v.

AUTOR PRÁCE	Bc. LUKÁŠ PĚČEK	<div><div></div><div>VYSOKÉ UČENÍ FAKULTA TECHNICKÉ STAVEBNÍ V BRNĚ</div></div>
VEDOUcí PRÁCE	Ing. MARTIN SMĚLÝ, Ph.D.	
MÍSTO STAVBY	OBEC UHERSKÝ OSTROH, OKRES UHERSKÉ HRADIŠTĚ, ZLÍNSKÝ KRAJ	
ÚSTAV POZEMNÍCH KOMUNIKACÍ		
DIPLOMOVÁ PRÁCE		
PŘESTUPNÍ UZEL UHERSKÝ OSTROH		
NÁZEV VÝKRESU		DATUM
CHARAKTERISTICKÉ PŘÍČNÉ ŘEZY		LEDEN 2020
NAPOJENÍ - VARIANTA B		FORMÁT
		3 x A4
		MĚŘÍTKO
		1:50
		ČÍSLO VÝKRESU
		B.7.