

PŮDORYS  
M 1:150



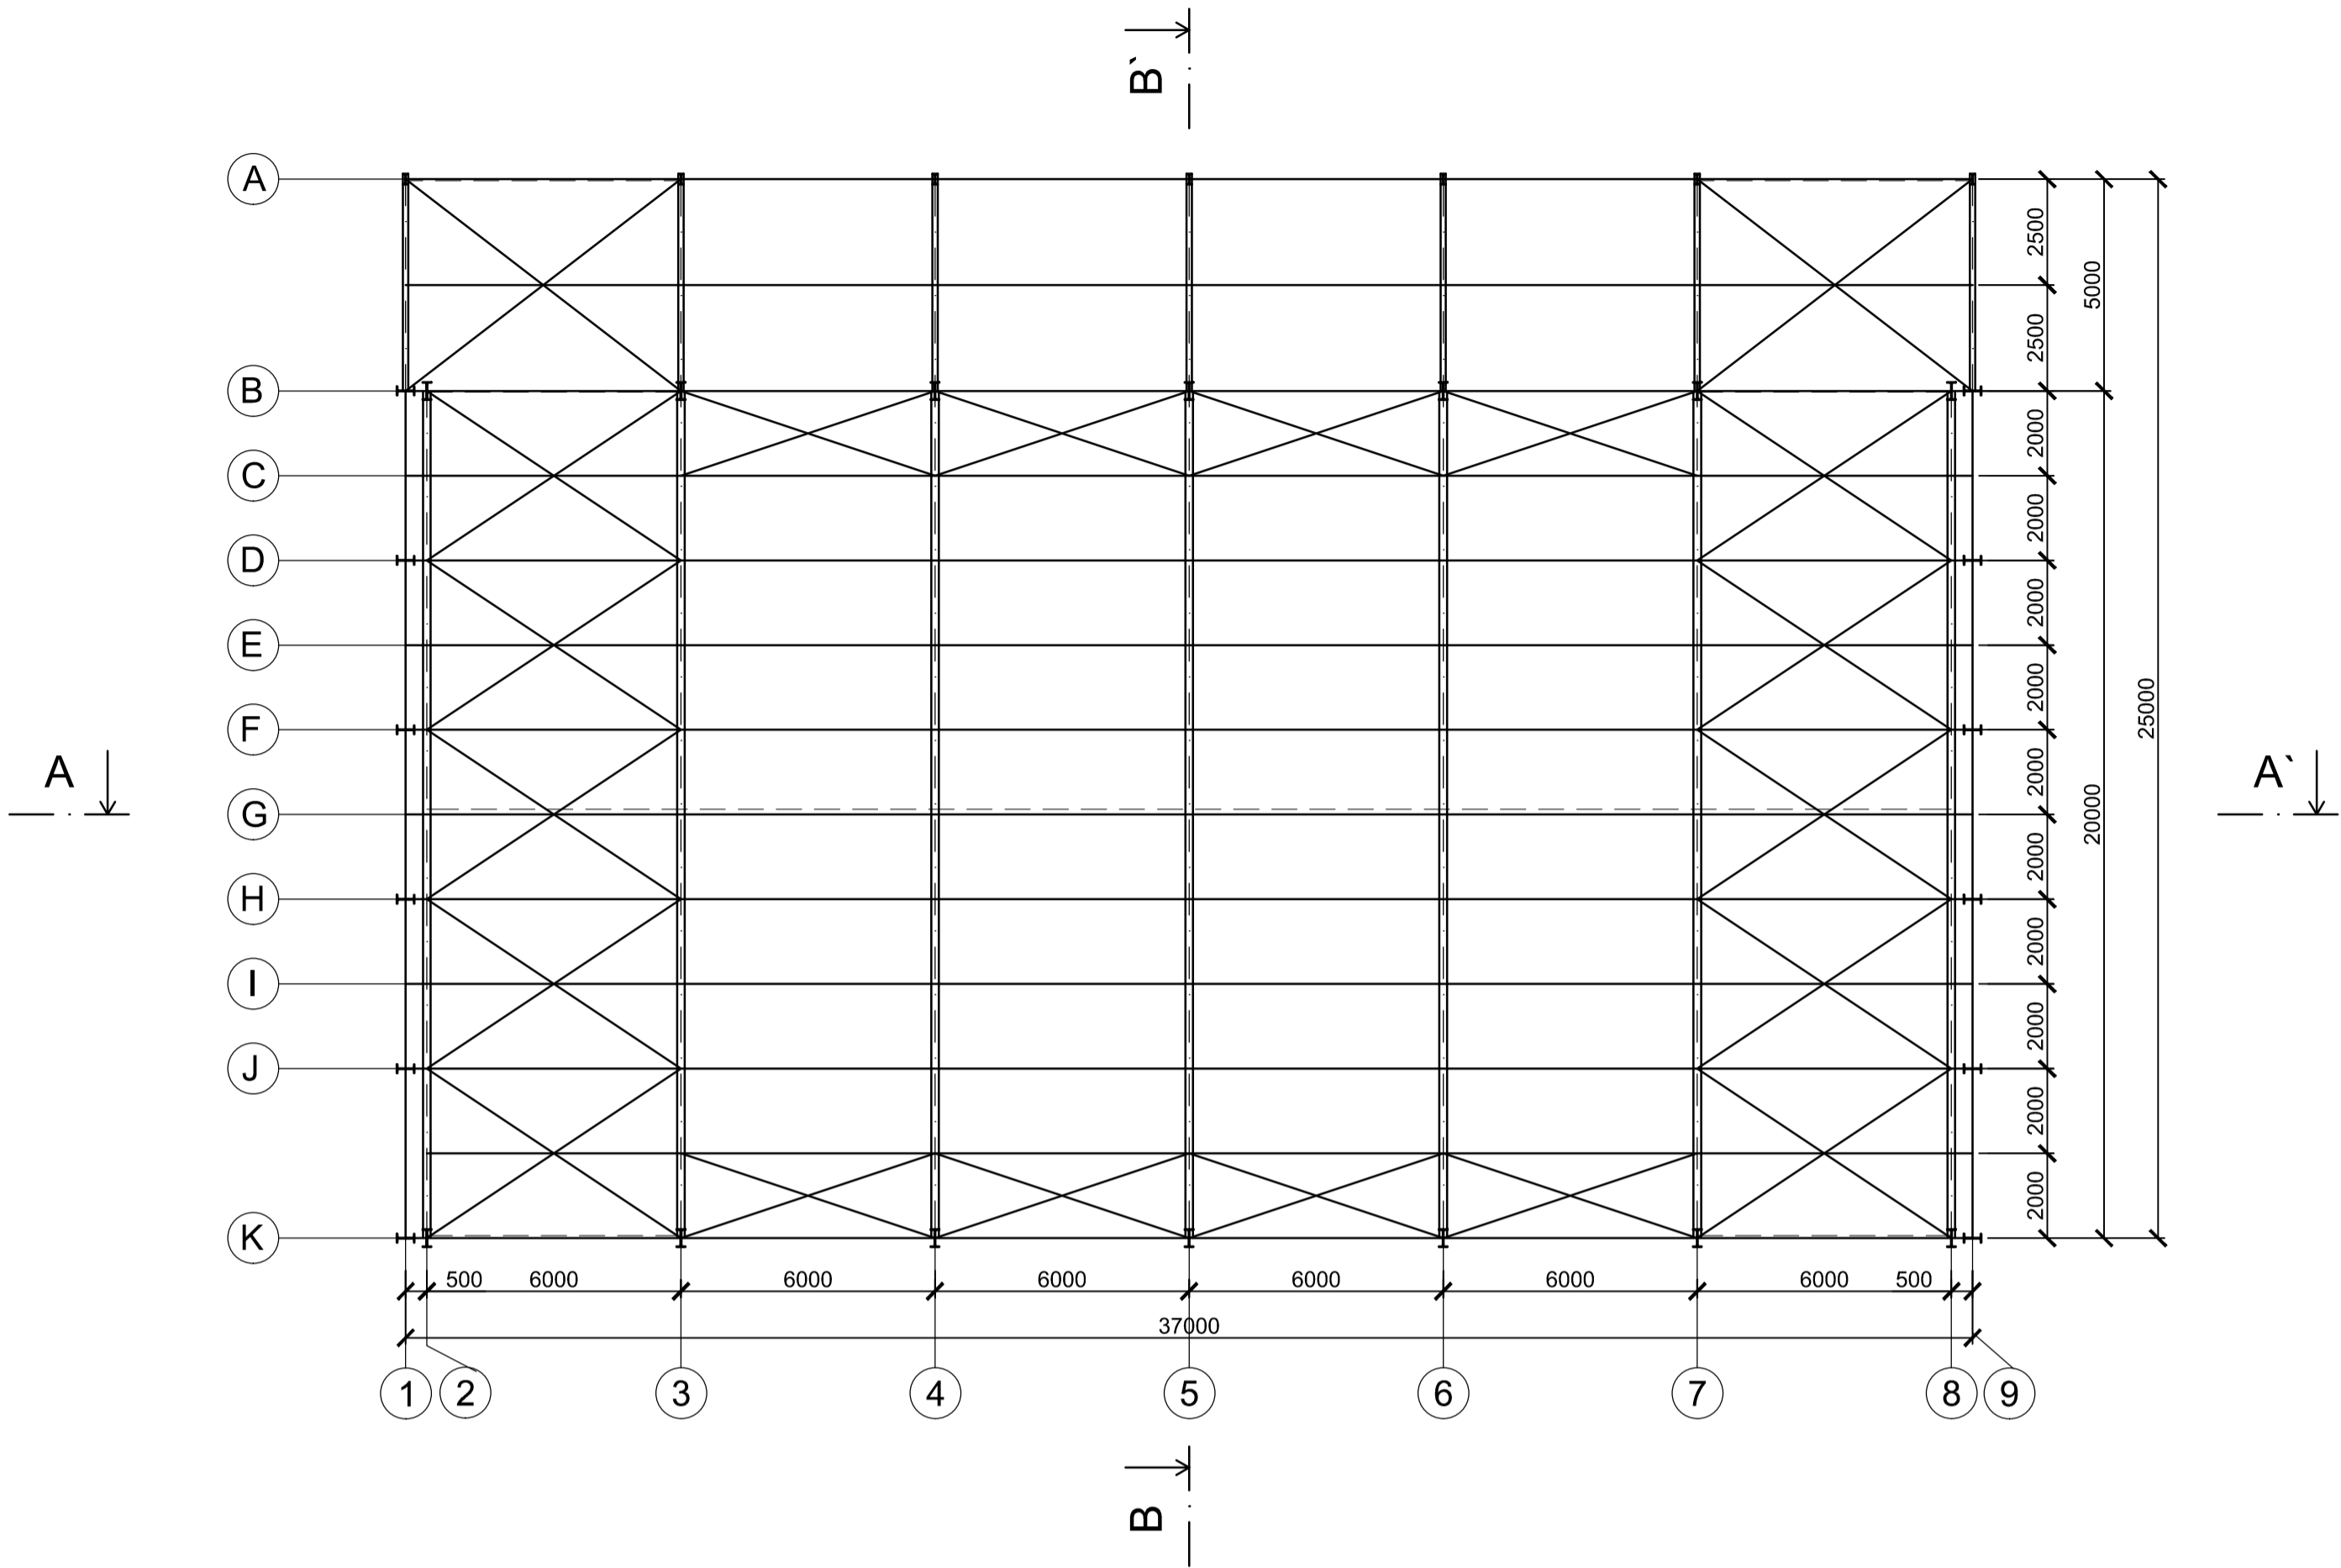



SCHÉMA VAZNÍKU  
M 1:150

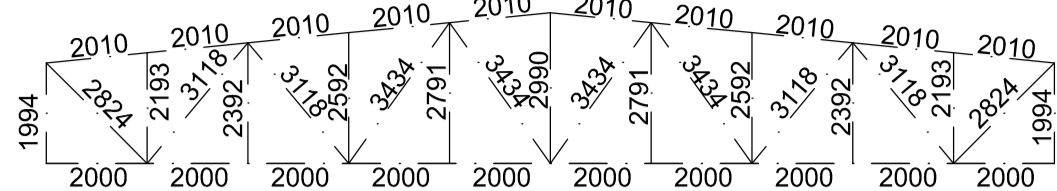

ŘEZ B - B'  
M 1:150

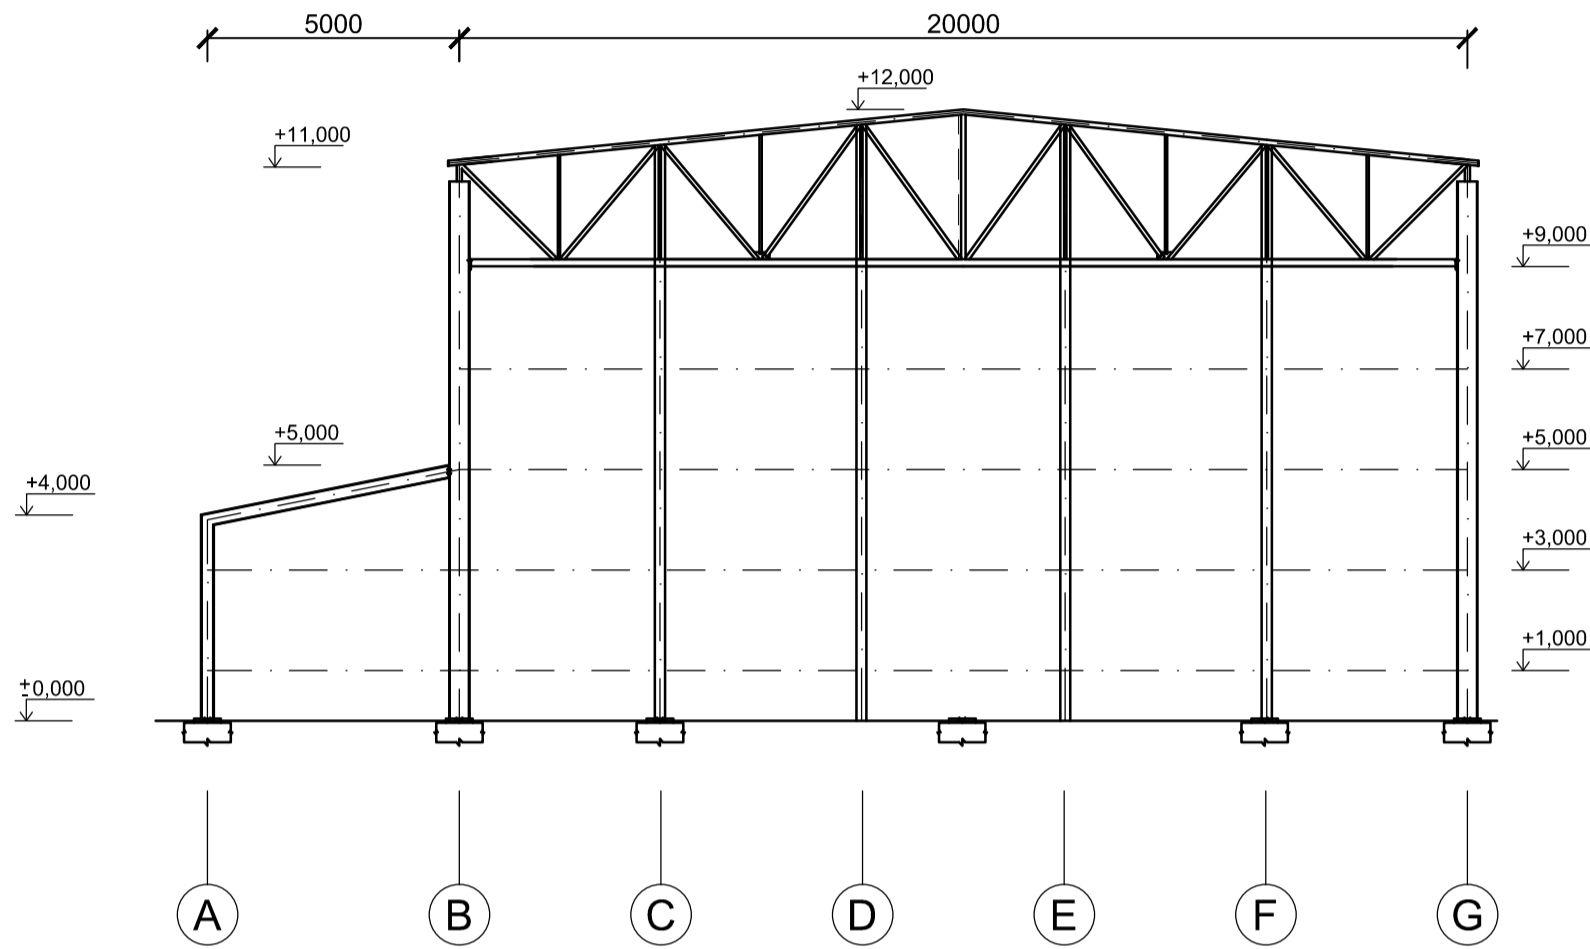


ŘEZ A - A'  
M 1:150

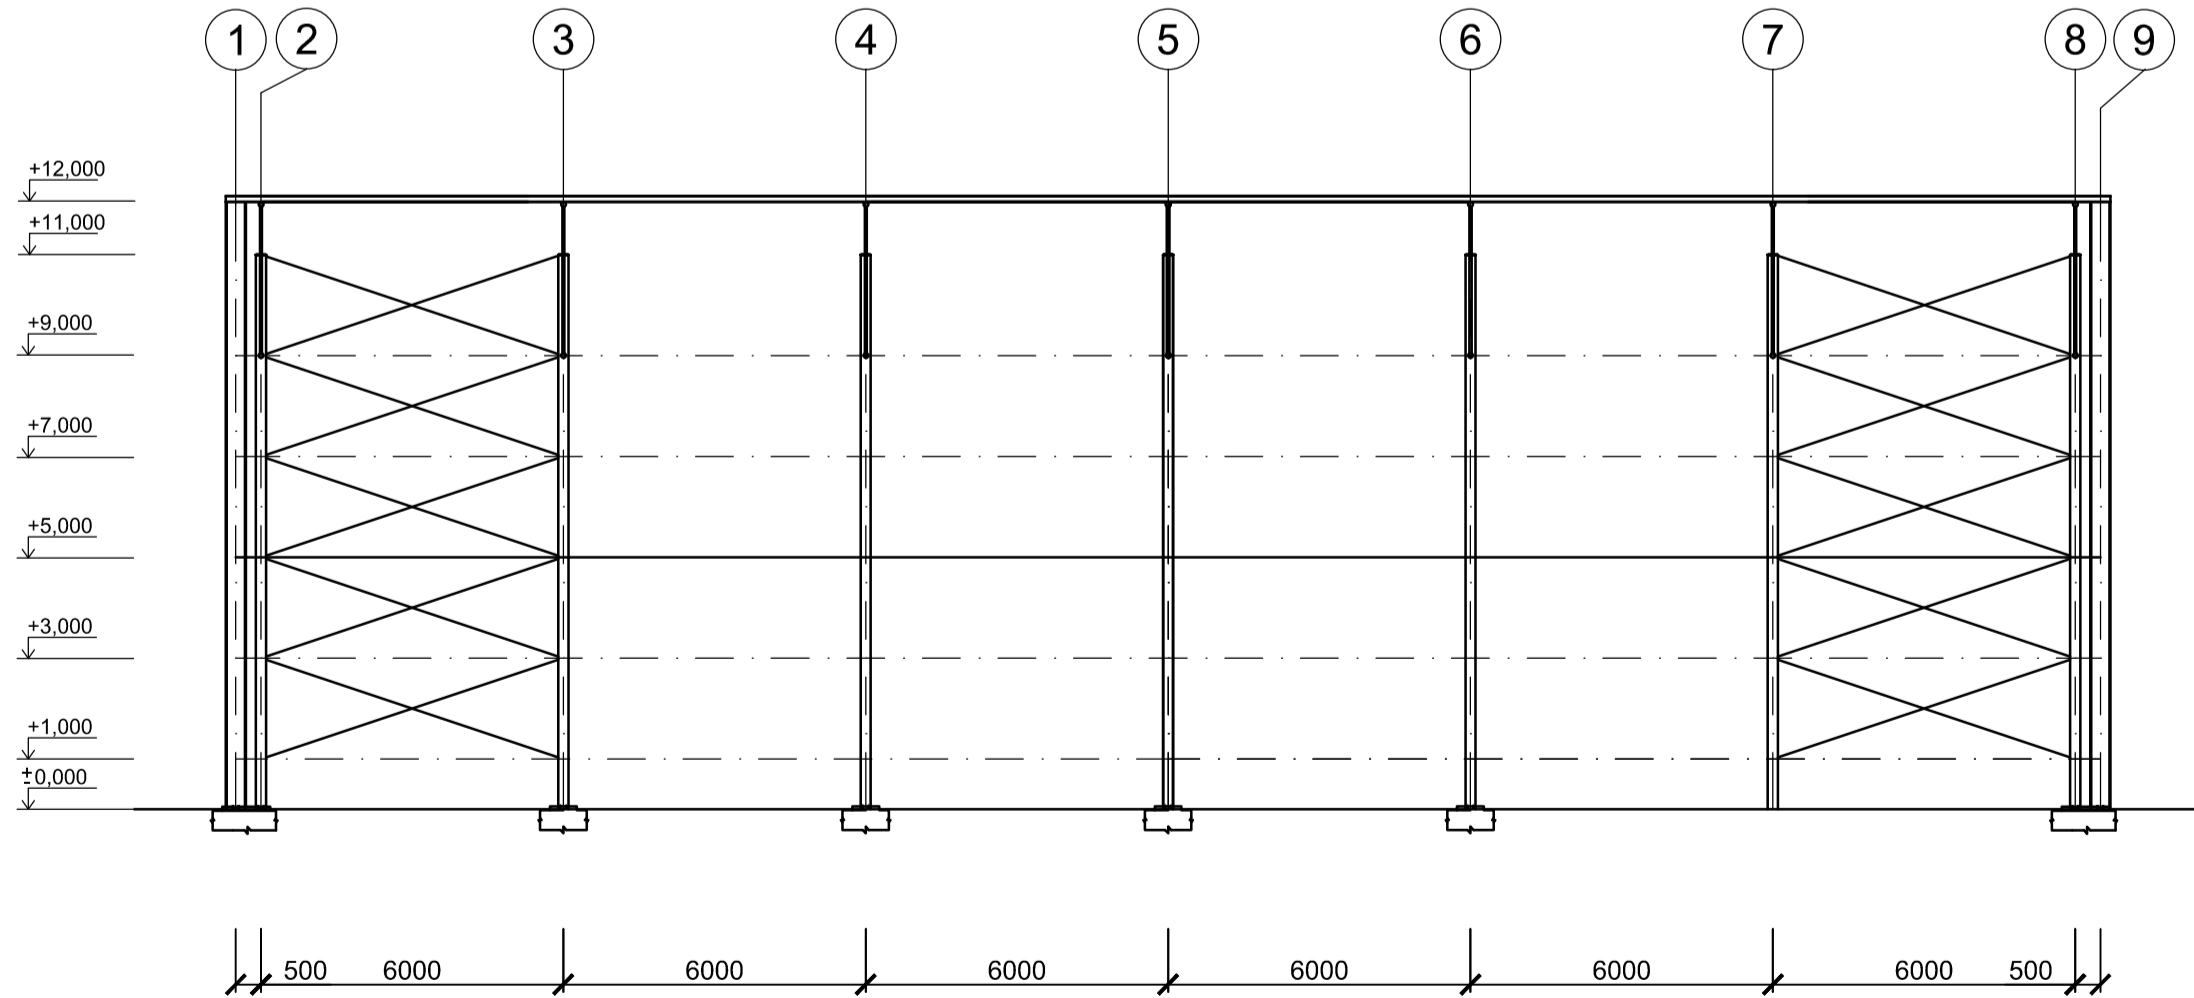

- PEVNOSTNÍ TŘÍDA OCELI S355 J2
- PEVNOSTNÍ TŘÍDA PŘÍLOŽEK A PLECHŮ S355
- TŘÍDA PROVEDENÍ EXC3
- VÝROBNÍ KATEGORIE PC2
- KATEGORIE POUŽITELNOSTI SC1

OCELOVÉ KONSTRUKCE BUDOU PROVEDENY DLE ČSN EN 1090-2

PŘEDMĚT	BAKALÁŘSKÁ PRÁCE			
VYPRACOVAL	MIROSLAV PROKOP			
VEDOUČÍ PRÁCE	prof. Ing. JINDŘICH MELCHER, DrSc		FORMÁT	A1
NÁZEV STAVBY	OCELOVÁ KONSTRUKCE SPORTOVNÍHO HALOVÉHO OBJEKTU		DATUM	24. 5. 2017
MÍSTO STAVBY	BRNO		MĚŘÍTKO	1:150
ČÁST	DISPOZICE		ČÍSLO VÝKRESU 1	