

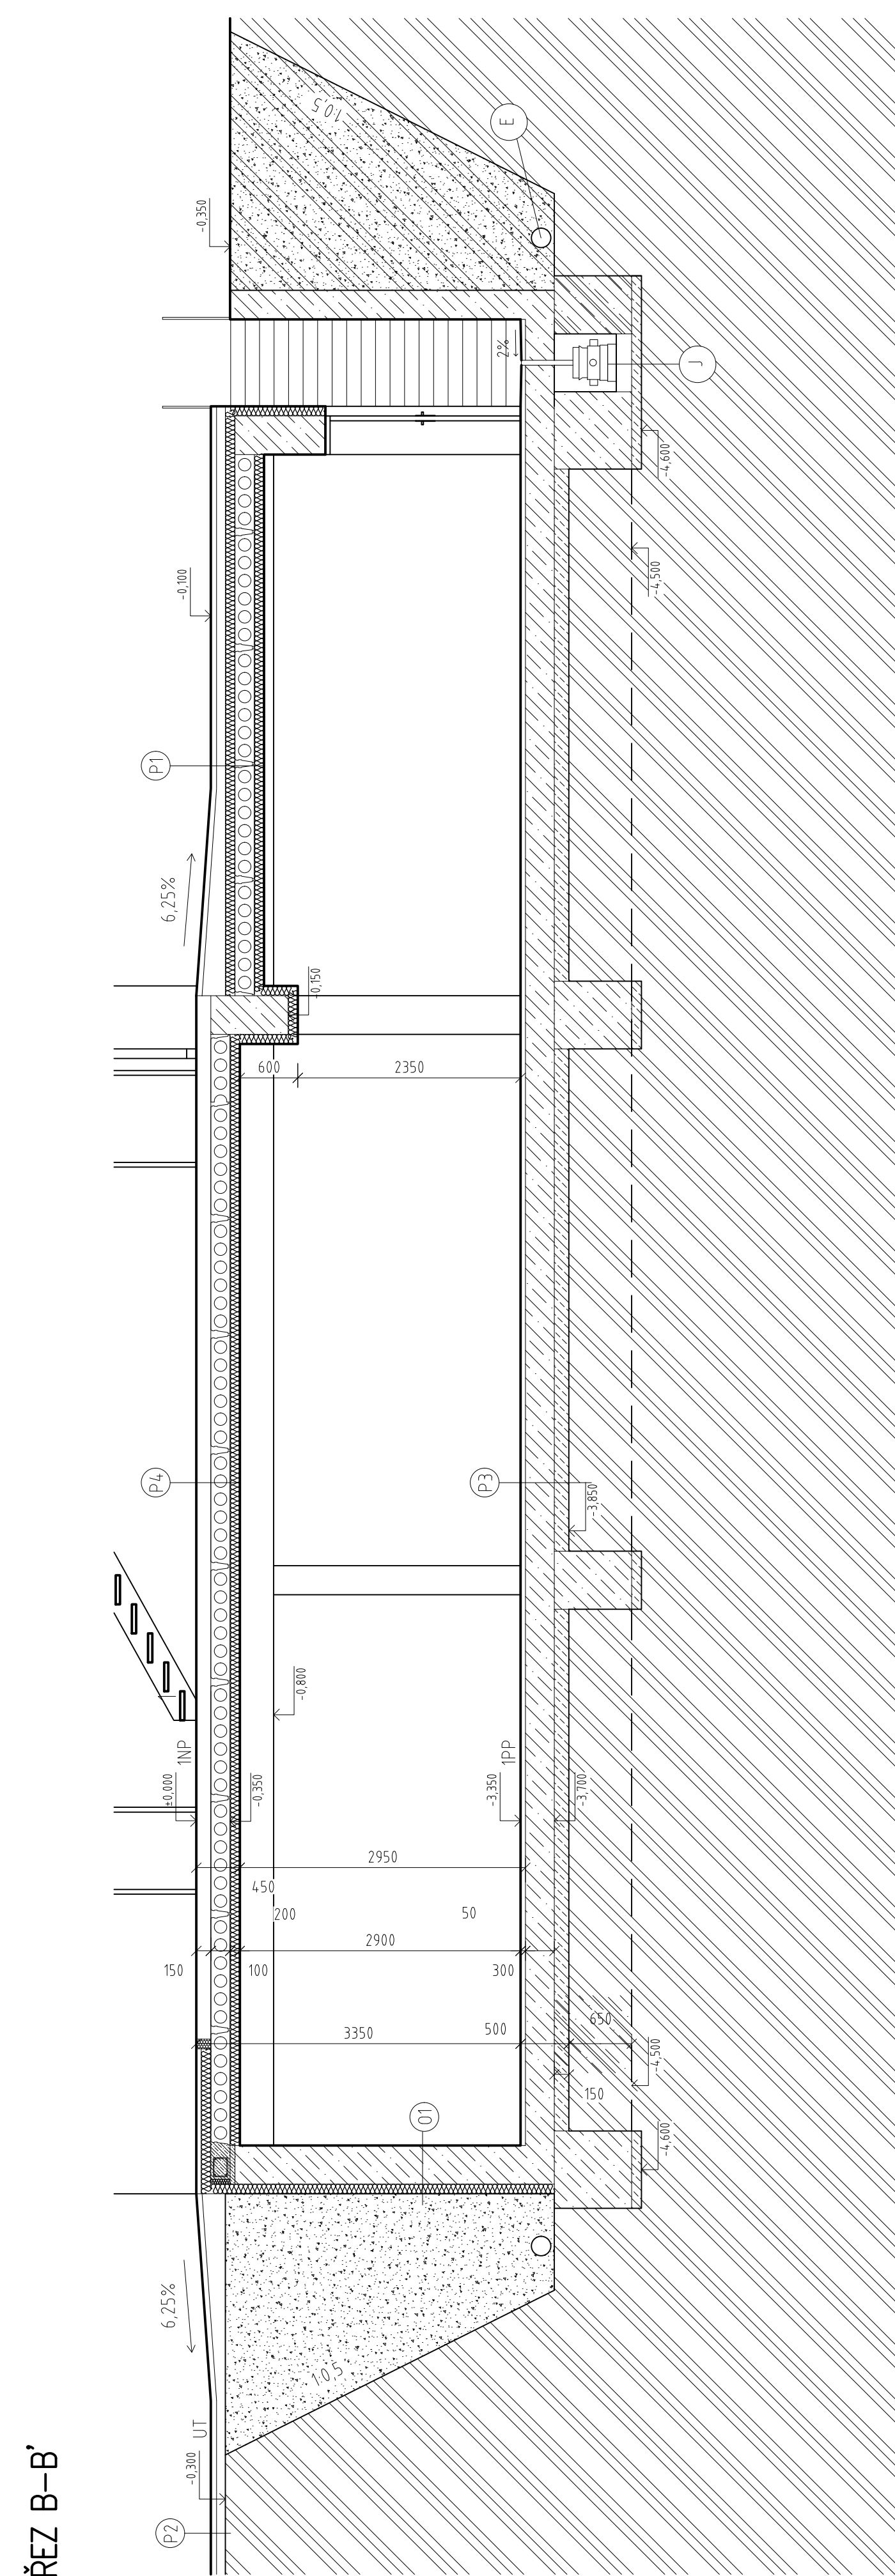


ŘEZ B-B'

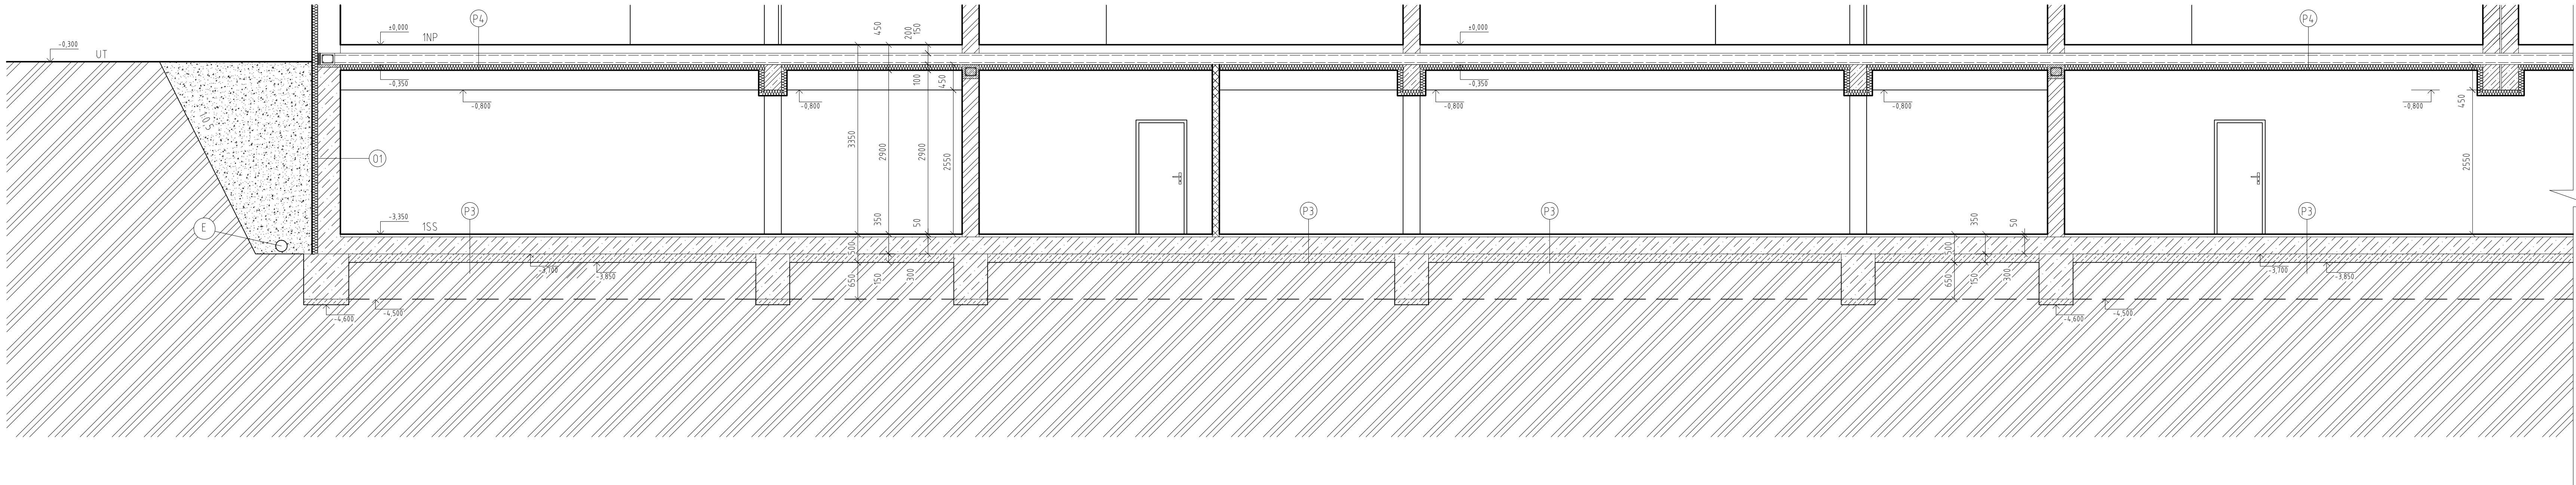

ŘEZ C-C'

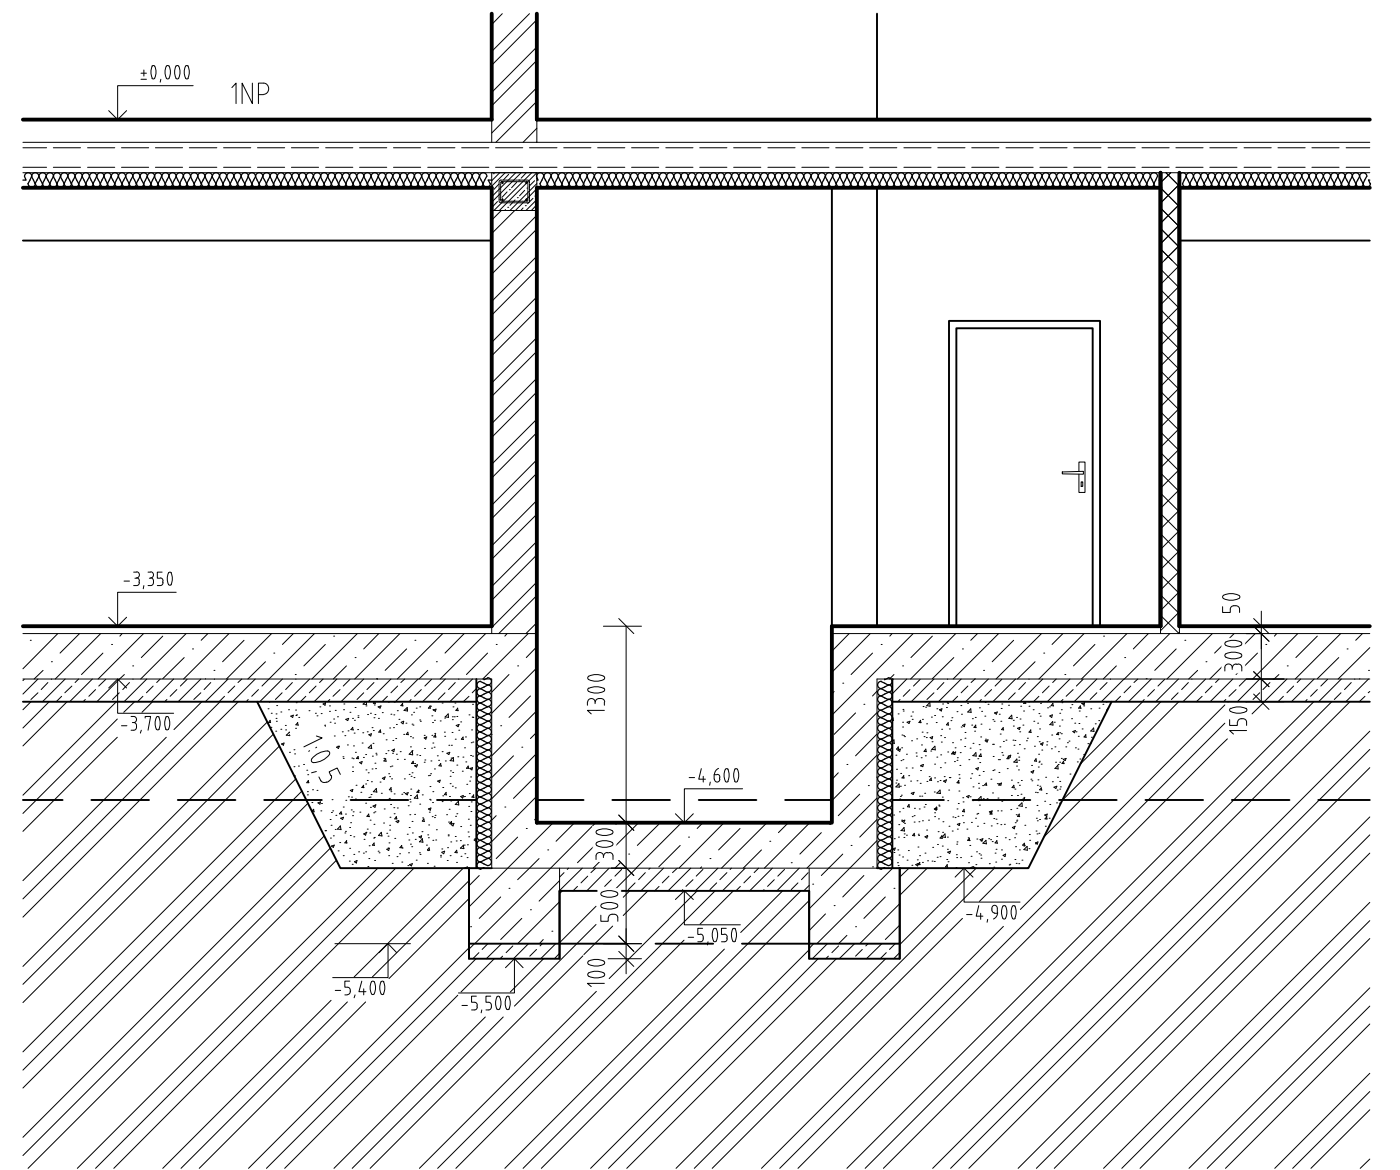

- LEGENDA 1MOT:**
- NOSNÉ ZDIVO Z KERAMICKÝCH BLOKŮ POROTHERM 40 EKO + Profi (247x400x248), P15
 - ZDĚNE NA VĚPENCENTOVOU ZDICI MALTY, PEVNOST MALTY V TLAKU 10 MPa
 - NOSNÉ ZDIVO Z KERAMICKÝCH BLOKŮ POROTHERM 30 AKU P+D (247x300x238), P15
 - ZDĚNE NA VĚPENCENTOVOU ZDICI MALTY, PEVNOST MALTY V TLAKU 10 MPa
 - NEKOSNÉ ZDIVO Z KERAMICKÝCH BLOKŮ POROTHERM 11.5 P+D (247x115x238), P15
 - ZDĚNE NA VĚPENCENTOVOU ZDICI MALTY, PEVNOST MALTY V TLAKU 10 MPa
 - VODOSTAVEBNÍ BETON, BETON C 30/37, OCEĽ B500
 - ŽELEZOBETON, BETON C 25/30, OCEĽ B420
 - PODKLAONÍ BETON C 25/30
 - TEPELNÁ ISOLACE VIZ. VÝPIS SKLADEB KONSTRUKCÍ
 - PŮVODNÍ ZEMINA
 - HUTNĚNÁ NASYPANÁ ZEMINA

- LEGENDA OKRAZOVÝCH ZNAČEK:**
- DLAŽBA – ŽIVICOVÝMI NOSNÝMI KONSTRUKCÍ
 - DYNAMICKY MĚKÁ MEZIVRSTVA (NAPŘ. MINERÁLNÍ VLÁKNO) min. tl. 30mm
 - DŘEVĚNÝ TRUBEK
 - JMKKA GRUNDOS LITABAY B + ČERPADLO KP 150 (NAPSÁNO NA KANALIZACI)