



SEVERNÍ POHLED

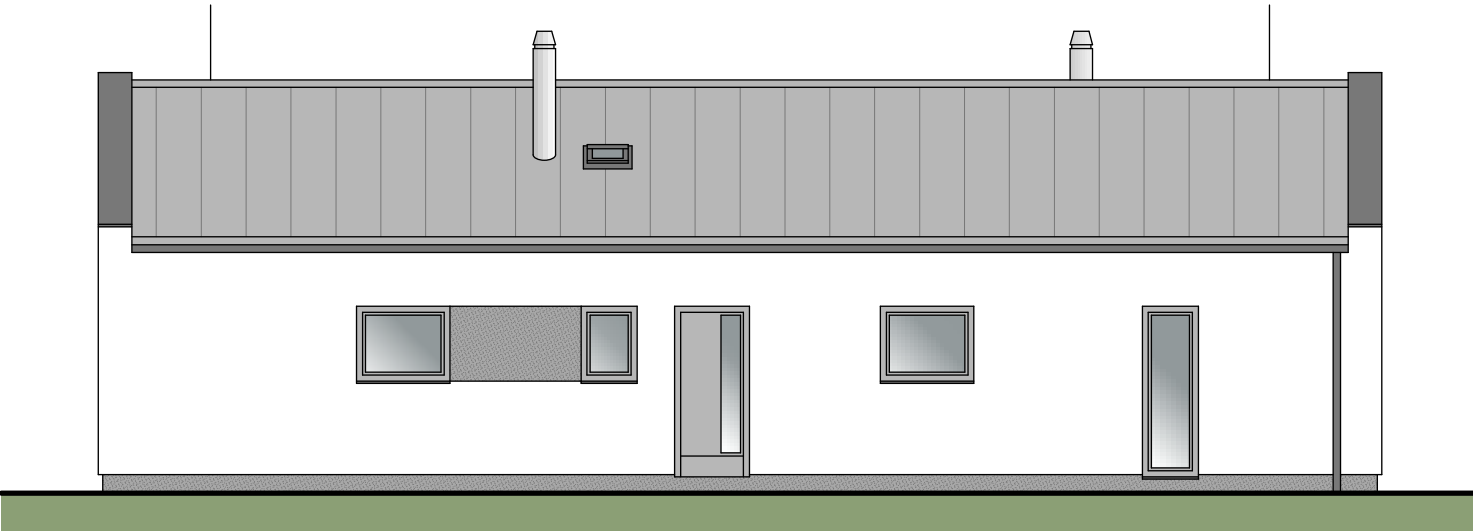


VÝCHODNÍ POHLED

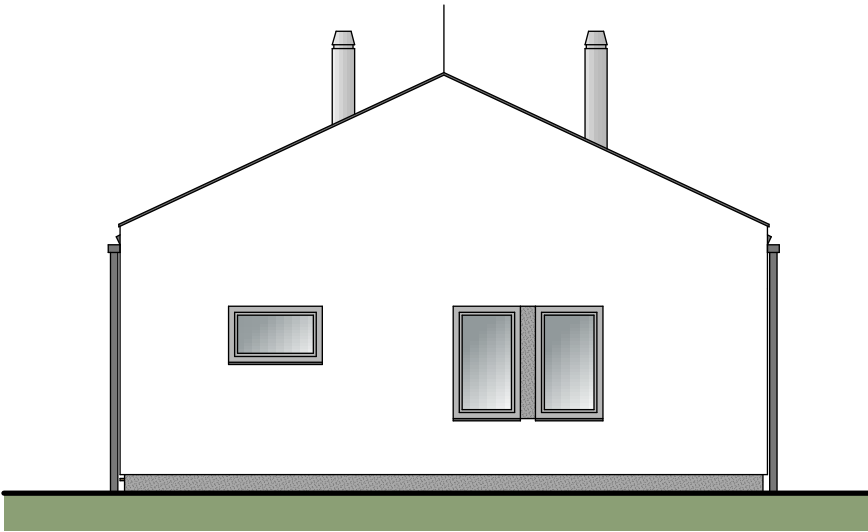


LEGENDA POVRCHŮ

- STŘECHA - TiZn falcovaná plechová krytina SAG (šedá)
- OMÍTKA - tenkovrstvá probarvená omítka jemnozrná (bílá)
- SOKL - mozaiková omítka Marmolit (šedá)
- VÝPLNĚ OTVORŮ - plastová okna, dveře a vrata (šedá)
- OPLECHOVÁNÍ - TiZn plech (šedý)

JIŽNÍ POHLED

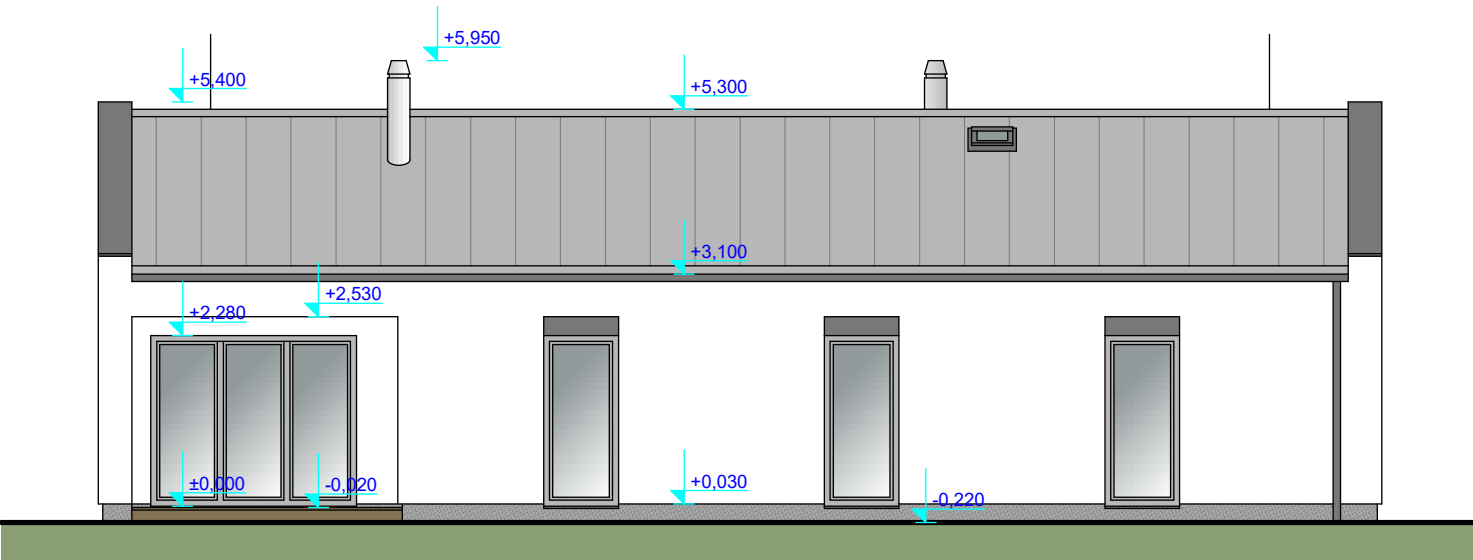

ZÁPADNÍ POHLED

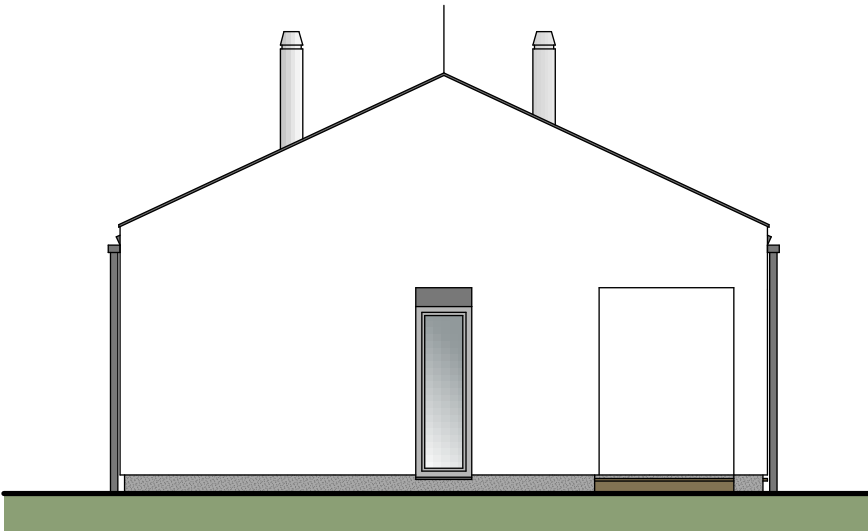

 <b>PROJEKTOVÝ ATELIÉR HRONEK &amp; FISCHER</b> <small>Ú Malše 1805/20, 370 01 Č. Budějovice, tel.: 386 352 546</small>		<b>VÝKRES č.:</b> <b>F 1.5</b>
<b>AKCE:</b> Rodinný dům s garáží, zpevněnými plochami a přípojkami na parc.č.2544/66, Kamenný Újezd	<b>ZODP. PROJEKTANT:</b> ing. Zdeněk Fischer 	<b>VELIKOST:</b> 3 x A4 <b>MĚŘÍTKO:</b> 1:50
<b>INVESTOR:</b> Ing. Jiří Vondrák, Lidická tř. 440/80, 370 01 České Budějovice	<b>VYPRACOVAL:</b> Jaroslav Hlávka DiS.	<b>ZAKÁZKA č.:</b> 01/10
<b>VÝKRES:</b> <b>POHLEDY</b>	<b>STUPEŇ PROJEKTU:</b> projekt pro ohlášení stavby	<b>DATUM:</b> 04/2010