


VÝKRES TVARU STROPU NAD 1.S

M 1:100

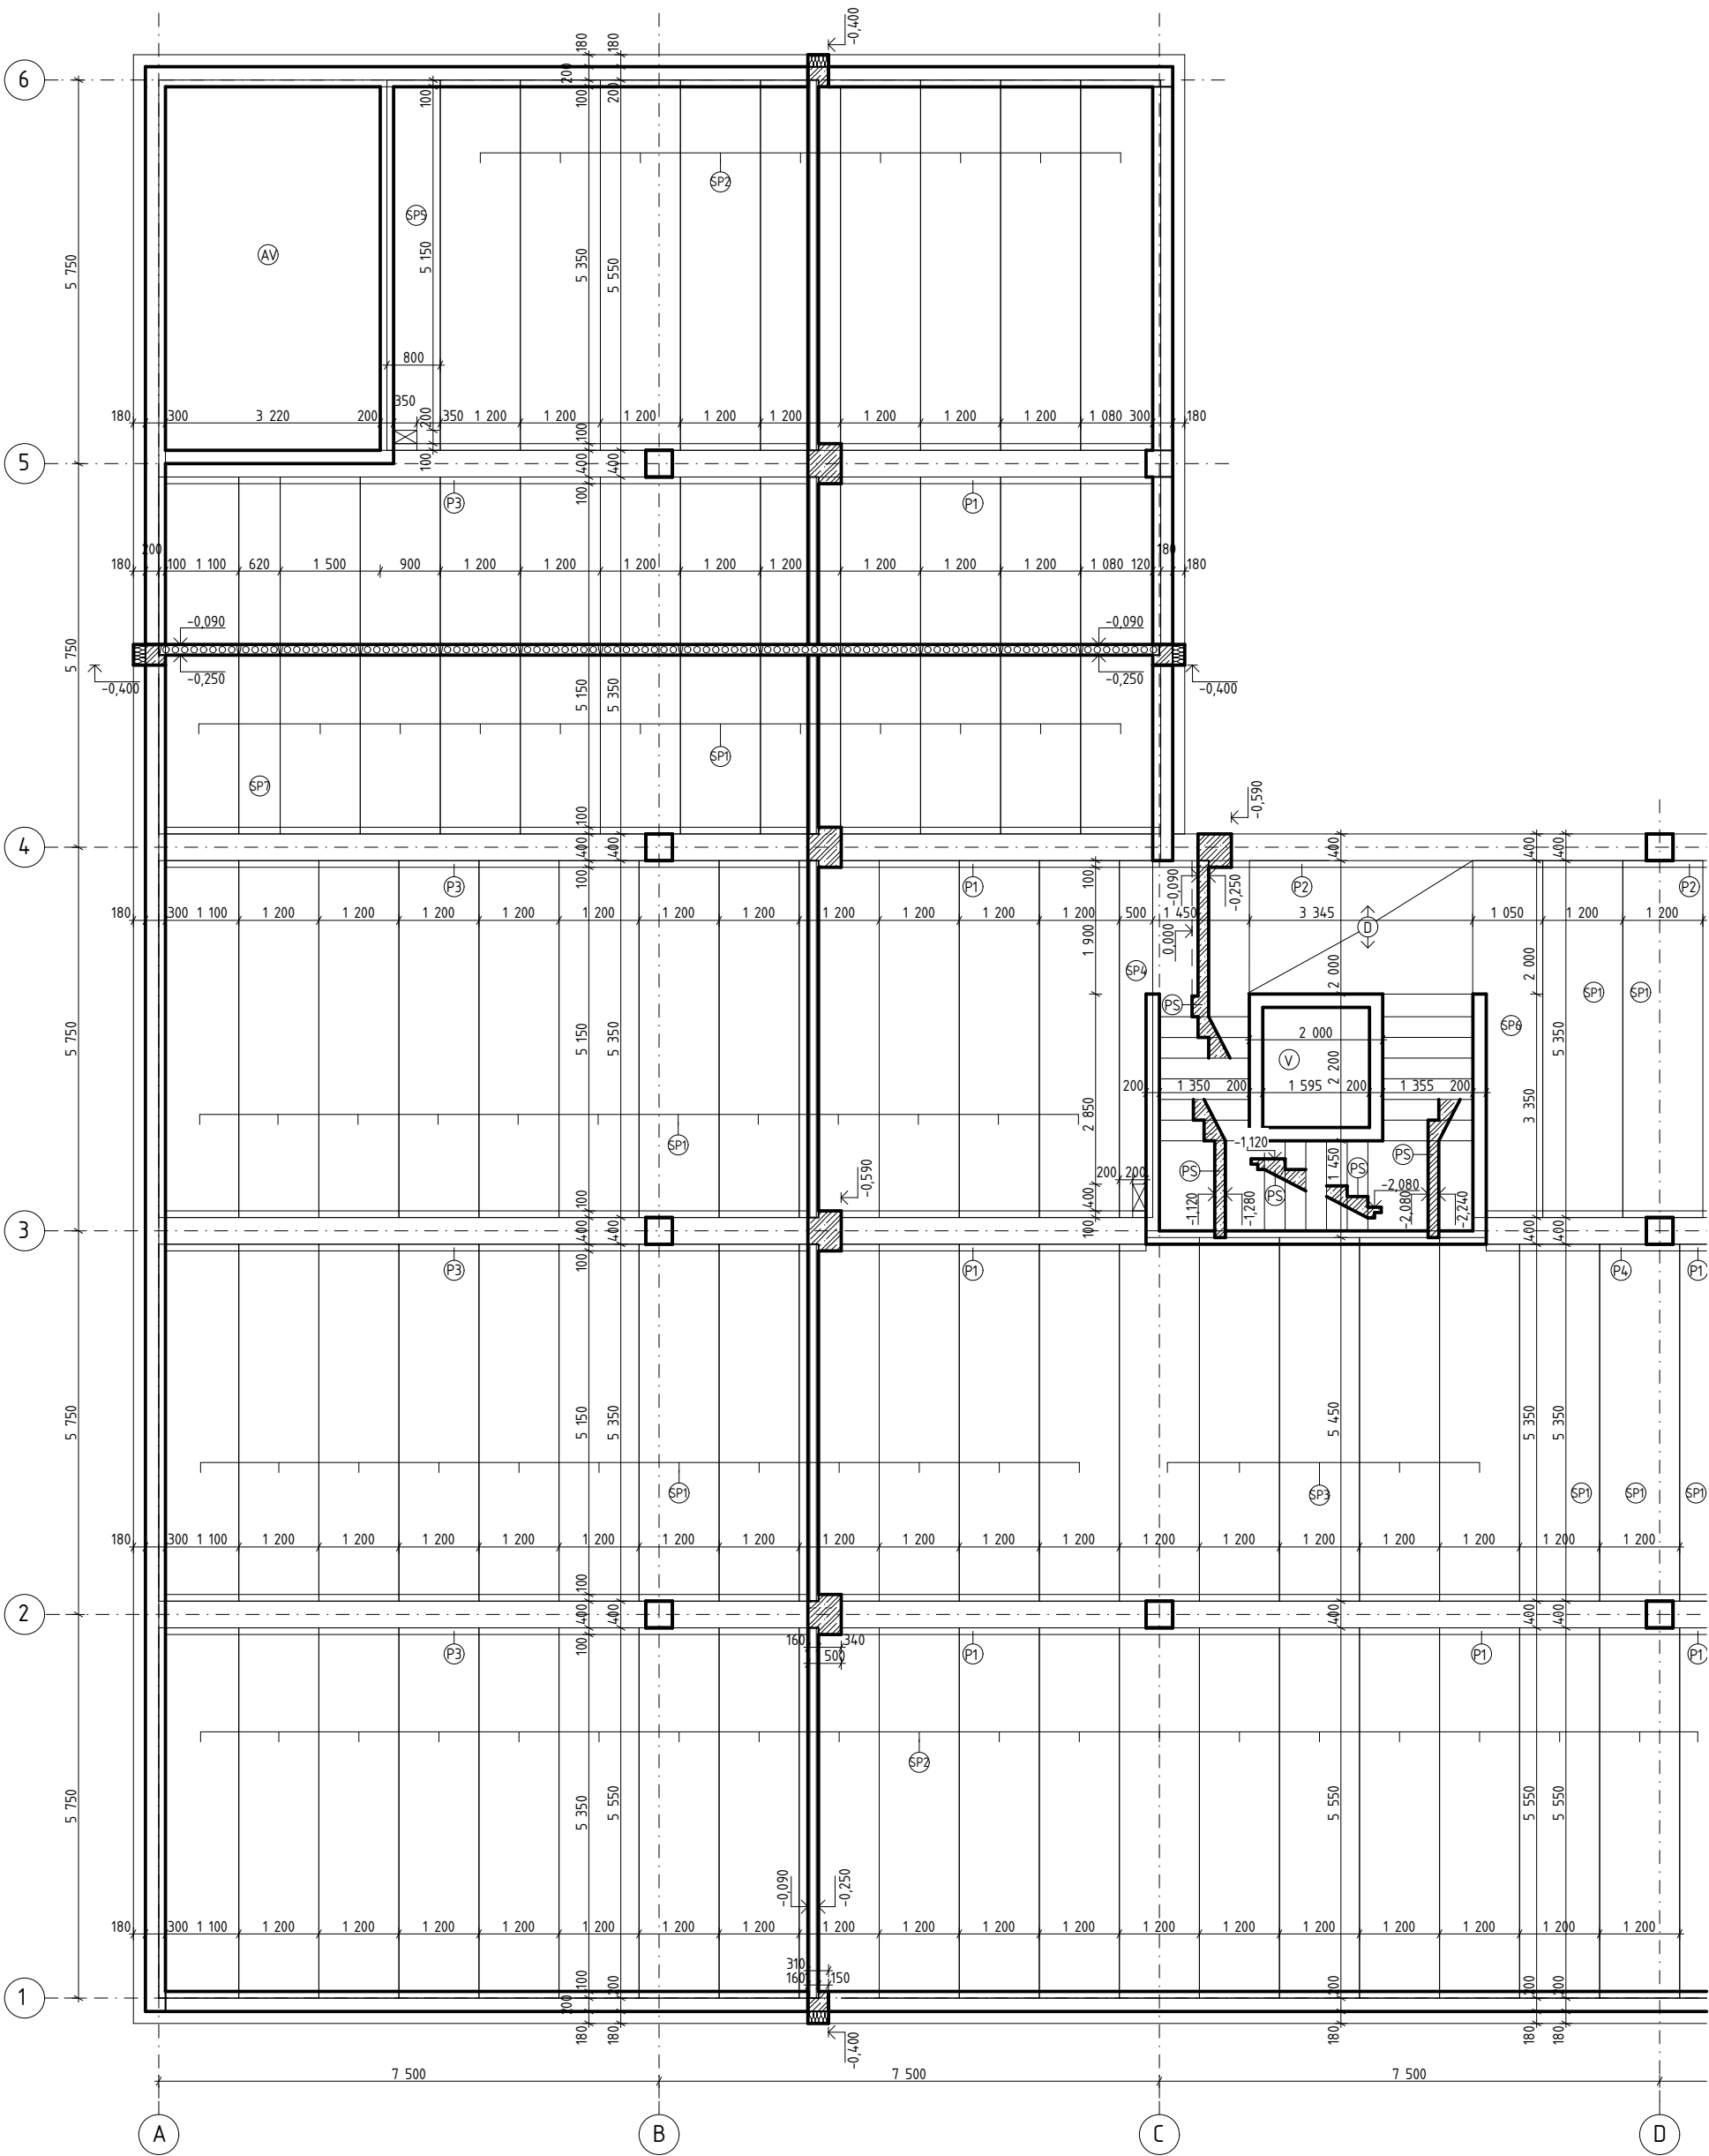

LEGENDA STROPNÍCH PANELŮ SPIROLL			
OZN	NÁZEV	ROZMĚRY [mm]	POČET
SP1	PŘEDPJATÝ STROPNÍ PANEL SPIROLL PPD/165, TL. 160 mm	5350x1200x160	41
SP2	PŘEDPJATÝ STROPNÍ PANEL SPIROLL PPD/165, TL. 160 mm	5550x1200x160	29
SP3	PŘEDPJATÝ STROPNÍ PANEL SPIROLL PPD/165, TL. 160 mm	5450x1200x160	5
SP4	PŘEDPJATÝ STROPNÍ PANEL SPIROLL PPD/165, TL. 160 mm	5350x500x160	1
SP5	PŘEDPJATÝ STROPNÍ PANEL SPIROLL PPD/165, TL. 160 mm	5550x820x160	1
SP6	PŘEDPJATÝ STROPNÍ PANEL SPIROLL PPD/165, TL. 160 mm	5650x1050x160	1
SP7	PŘEDPJATÝ STROPNÍ PANEL SPIROLL PPD/165, TL. 160 mm	5350x620x160	1


LEGENDA MONTOVANÝCH PRŮVLAKŮ			
OZN	NÁZEV	DÉLKA [mm]	POČET
P1	MONTOVANÝ PRŮVLAK - VNITŘNÍ	7100	7
P2	MONTOVANÝ PRŮVLAK - KRAJNÍ	7100	2
P3	MONTOVANÝ PRŮVLAK - VNITŘNÍ	7200	4
P4	MONTOVANÝ PRŮVLAK - VNITŘNÍ	2400	1

LEGENDA ZNAČEK

- V OTVOR PRO VÝTAH
- PS PREFABRIKOVANÉ SCHODIŠTĚ, ŽELEZOBETONOVÉ, BETON C 30/37 XC1 S3, OCEL B500B
- AV OTVOR PRO AUTOVÝTAH
- D ŽELEZOBETONOVÁ DESKA PROSTĚ ULOŽENÁ, BETON C 20/25 XC1 S3, OCEL B500B, ROZMĚRY 3345x2000 mm

LEGENDA HMOT

- ŽELEZOBETON C 25/30 XC1 S3 (SCHODIŠTĚ C 30/37 XC1 S3), OCEL B500B
- TEPELNÁ IZOLACE, DLE SPECIFIKACE

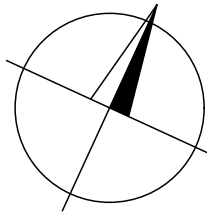

0,000 = 286,000 m n.m., B.p.v. / SOUŘADNICOVÝ SYSTÉM S-JTSK

BAKALÁŘSKÁ PRÁCE		VUT V BRNĚ	
Autor práce:	Zuzana Krčková	FAKULTA STAVEBNÍ	
Vedoucí práce:	doc. Ing. arch. Antonín Odvářka, Ph.D.	ARCHITEKTURA	
	doc. Ing. Jan Pěnčík, Ph.D.	POZEMNÍCH STAVEB	
Název práce:	POLYFUNKČNÍ DŮM V BRNĚ - LÍŠNÍ	Číslo paré:	
Název výkresu:	VÝKRES TVARU STROPU NAD 1.S	Datum:	30.12.2017
		Měřítko:	Číslo výkresu:
		1:100	B-09