


DETAIL STŘEŠNÍHO VTOKU

M 1:5

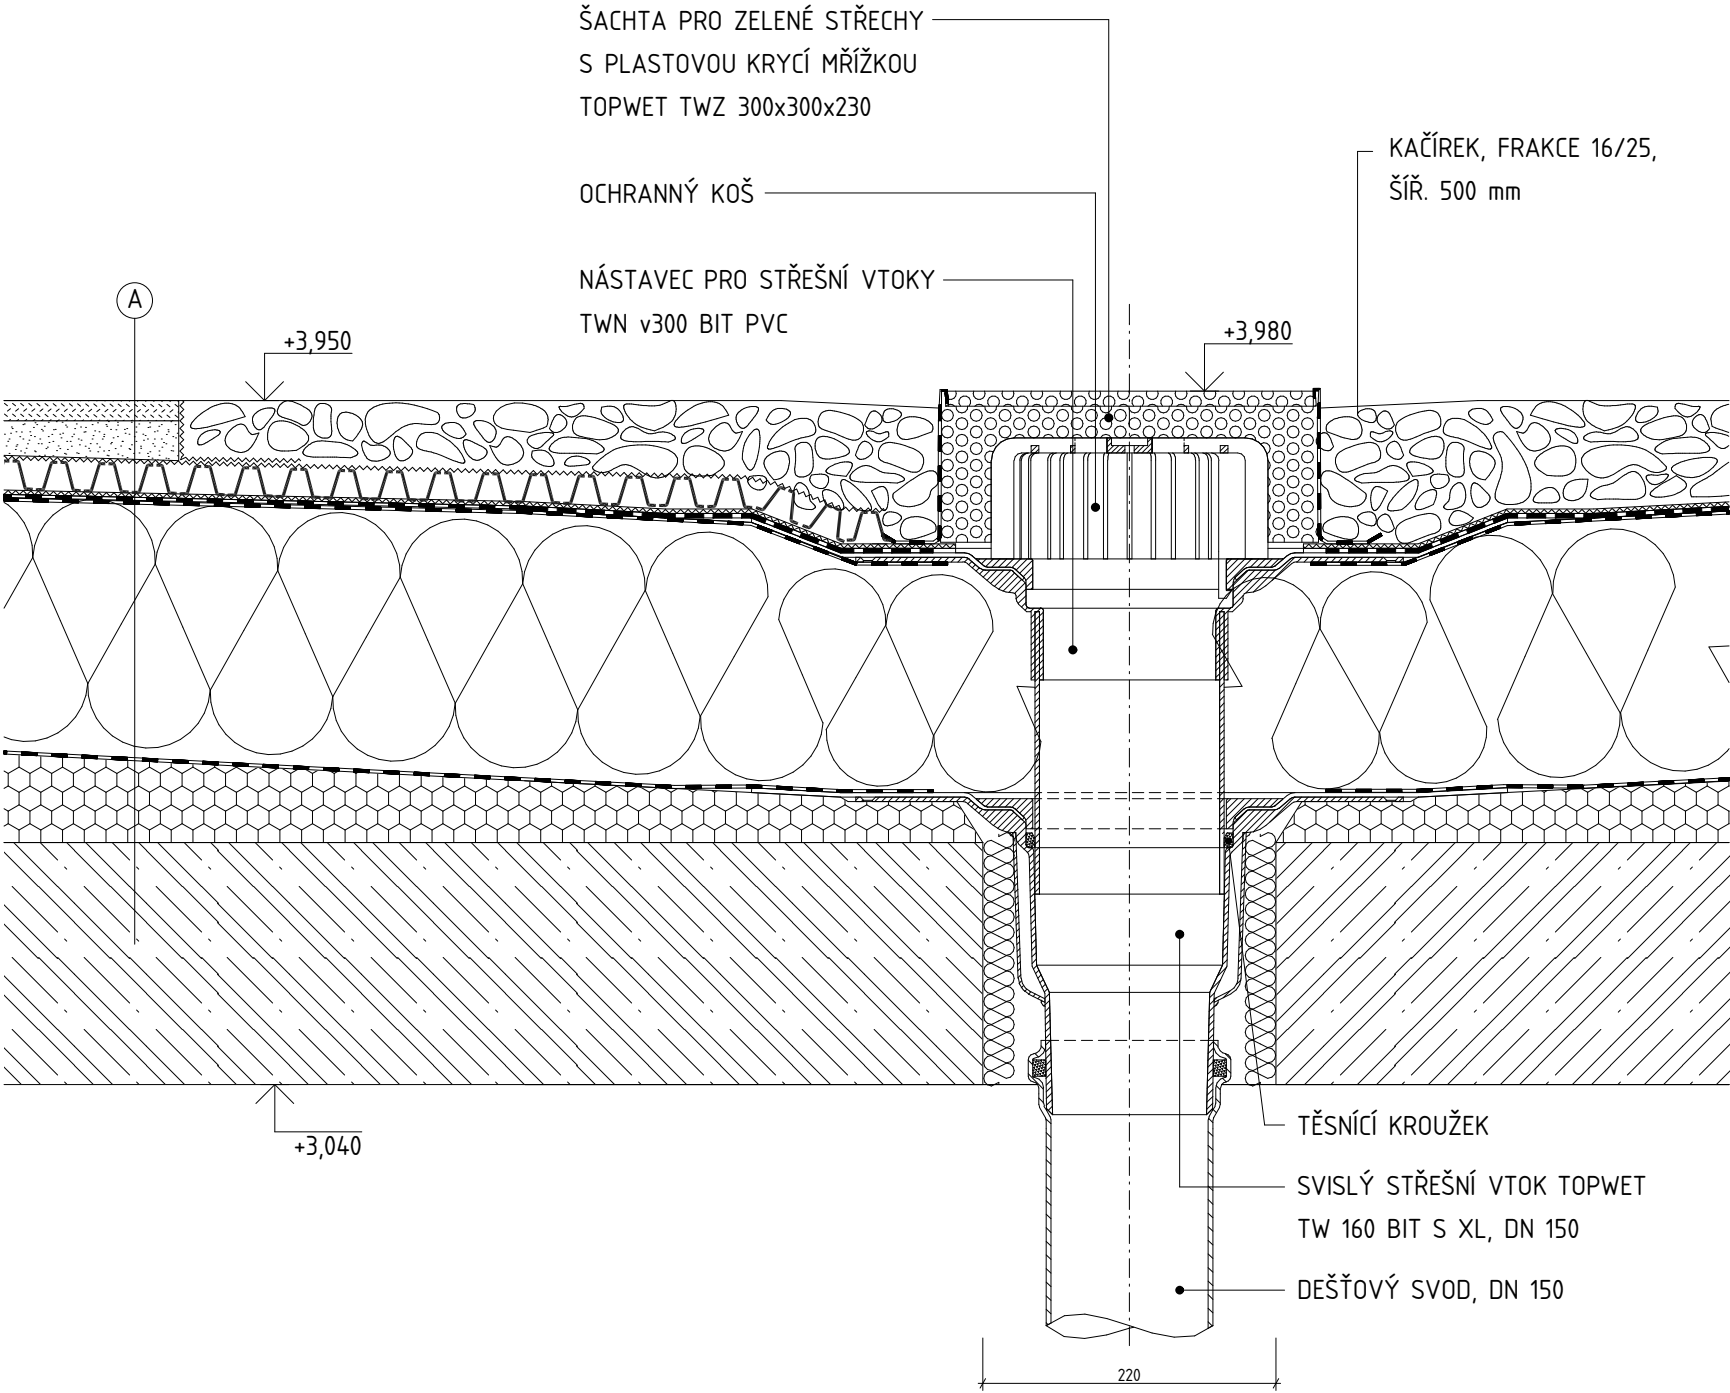

- A SKLADBA STŘECHY NAD 1.NP – EXTENZIVNÍ ZELENÁ STŘECHA
- vegetace – vegetace tvořená suchomilnými rostlinami skupiny 1
  - vegetační vrstva – substrát pro suchomilné rostliny sk. 1, tl. 80–100 mm
  - filtrační vrstva – netkaná polypropylenová textilie FILTEK 200 plošné hmotnosti 200 g/m<sup>2</sup>
  - drenážní a hydroakumulační vrstva – nopová PE folie s perforacemi v horním povrchu a výškou nopů 20 mm a tloušťkou stěny 1 mm, DEKDREN T20 GARDEN, tl. 20 mm
  - ochranná vrstva – netkaná polypropylenová textilie FILTEK 300 o plošné hmotnosti 300 g/m<sup>2</sup>
  - hydroizolace – souvrství SBS modifikovaných asfaltových pásů:  
ELASTEK 50 GARDEN s vložkou z polyesterové rohože 250 g/m<sup>2</sup>, horní povrch – modrozelený břidličný posyp tl. 5,3 mm, s přísadou odolávající prorůstání kořenů, spodní povrch – tavitelná PE folie, pás celoplošně natavený ke spodnímu pásu  
GLASTEK 40 SPECIAL MINERAL s vložkou ze skleněné tkaniny 200 g/m<sup>2</sup>, horní povrch – jemný separační posyp tl. 4,0 mm, spodní povrch – tavitelná PE folie, kotvený do nosné vrstvy
  - tepelná izolace – extrudovaný polystyren Styrodur 3035 CS, tl. 140 mm, lepení asfaltovým lepidlem zastudena
  - tepelná izolace – extrudovaný polystyren Styrodur 3035 CS, tl. 140 mm, lepení asfaltovým lepidlem zastudena
  - parozábrana – asfaltový pás s hliníkovou vložkou GLASTEK AL 40 MINERAL, tl. 4 mm, bodově natavený k podkladu
  - penetrační vrstva – asfaltová penetrační emulze DEKPRIMER
  - spádová vrstva – lehčený beton – polystyrenbeton, tl. 50–230 mm
  - nosná konstrukce – předpjatý stropní panel SPIROLL, tl. 160 mm

0,000 = 286,000 m n.m., B.p.v. / SOUŘADNICOVÝ SYSTÉM S-JTSK

BAKALÁŘSKÁ PRÁCE		VUT V BRNĚ FAKULTA STAVEBNÍ ARCHITEKTURA POZEMNÍCH STAVEB	
Autor práce:	Zuzana Krčková		
Vedoucí práce:	doc. Ing. arch. Antonín Odvárka, Ph.D.		
	doc. Ing. Jan Pěnčík, Ph.D.		
Název práce:	POLYFUNKČNÍ DŮM V BRNĚ - LÍŠNI	Číslo paré:	
		Datum:	21.1.2018
Název výkresu:		Měřítko:	Číslo výkresu:
	DETAIL STŘEŠNÍHO VTOKU	1:5	C-15