




REZ A–A'

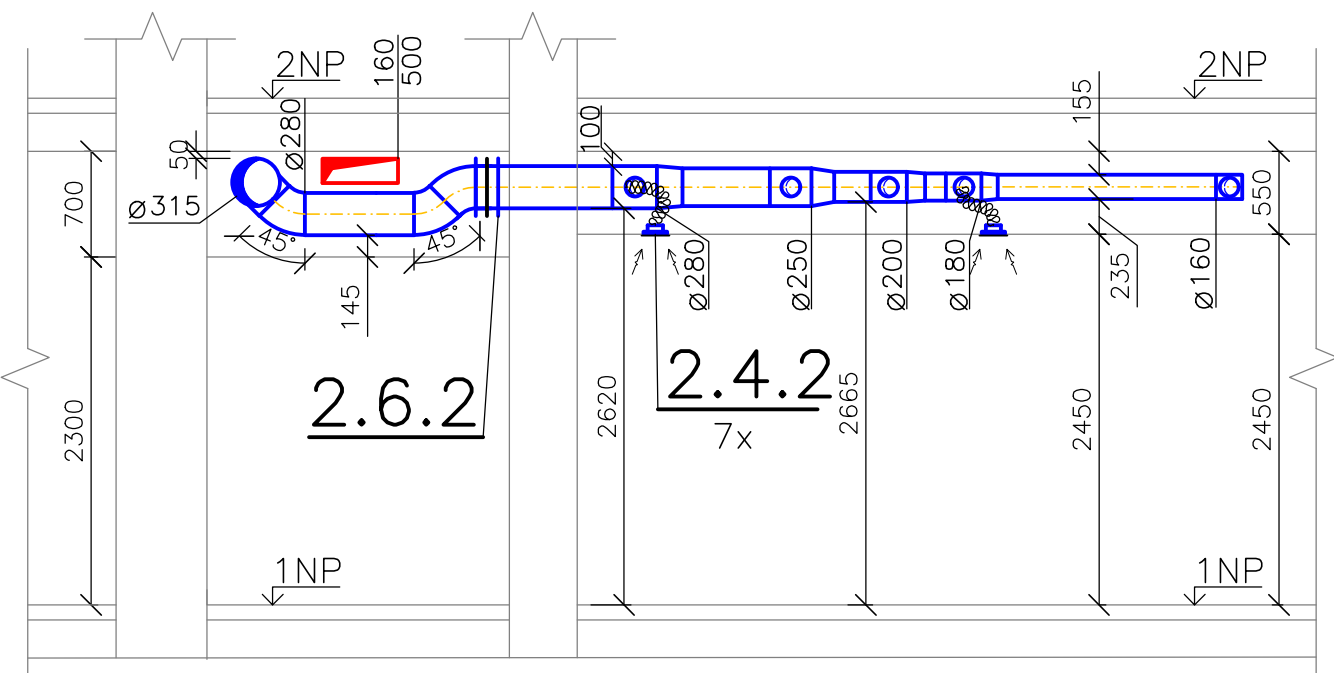


REZ B–B'

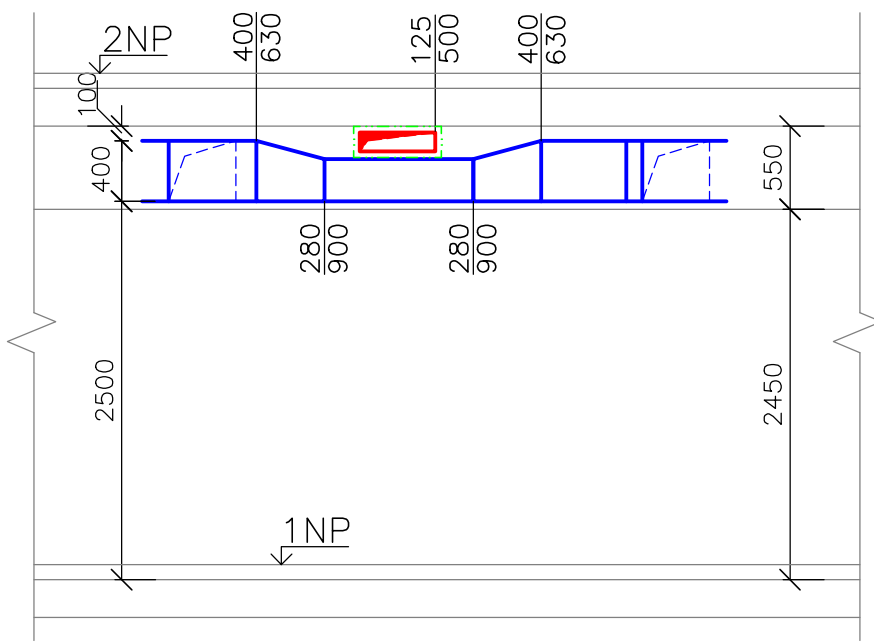


REZ E–E'

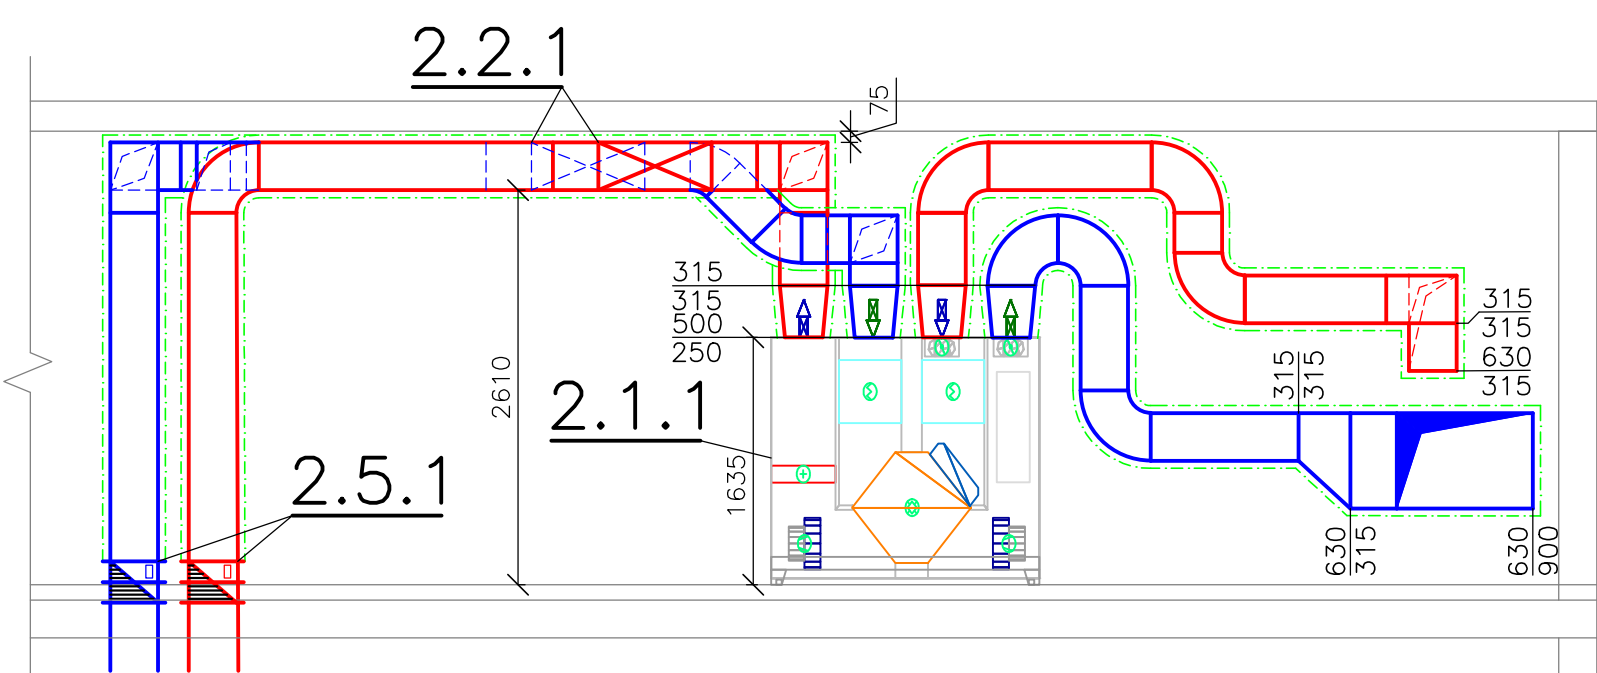


REZ D–D'

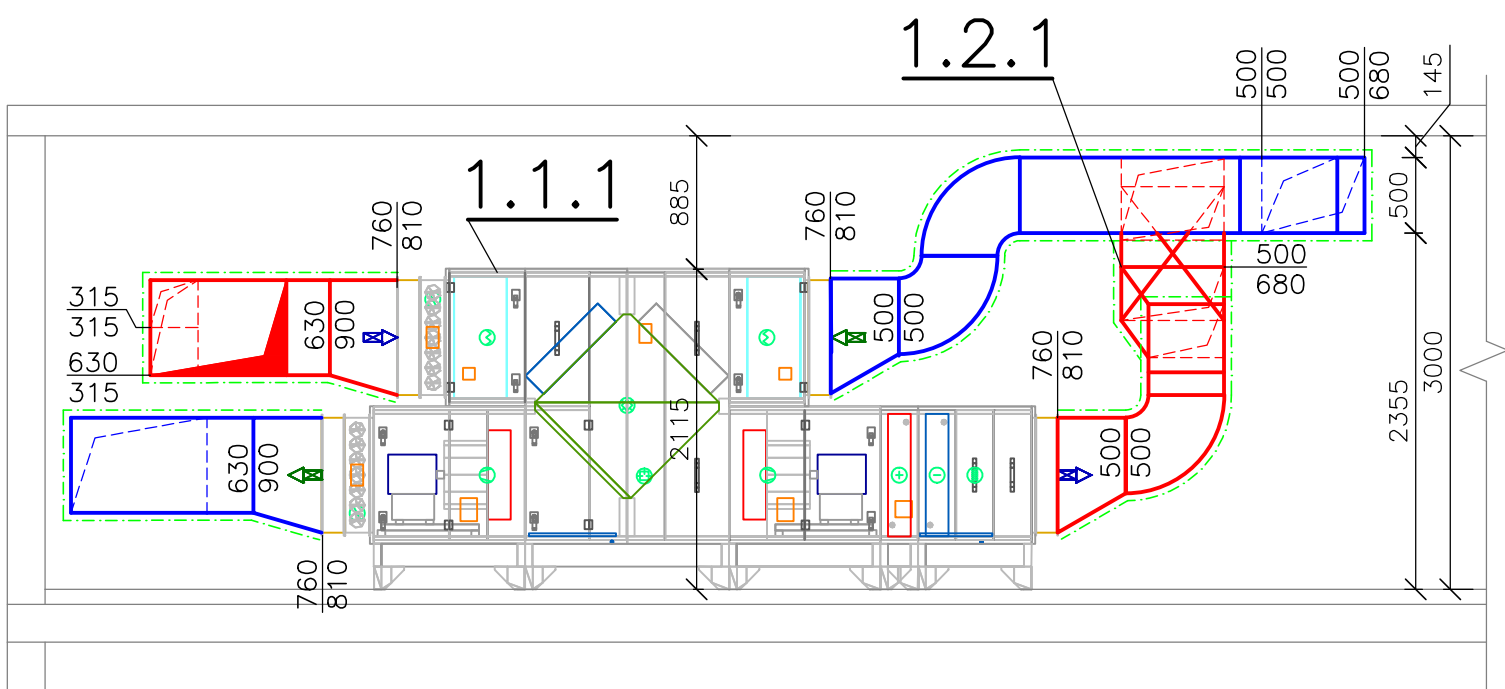


REZ C–C'

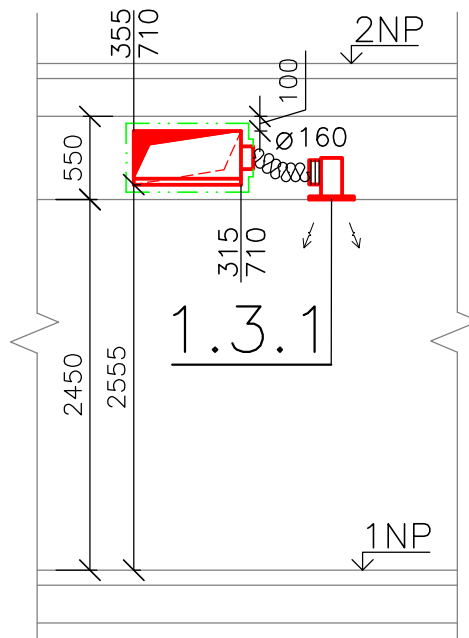

REZ F–F'

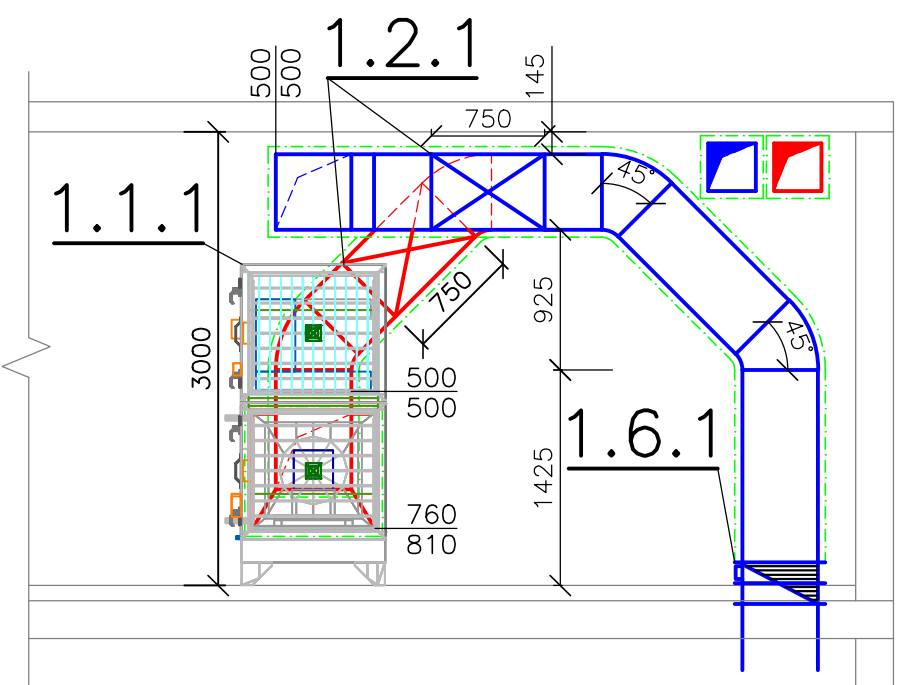

REZ G–G'

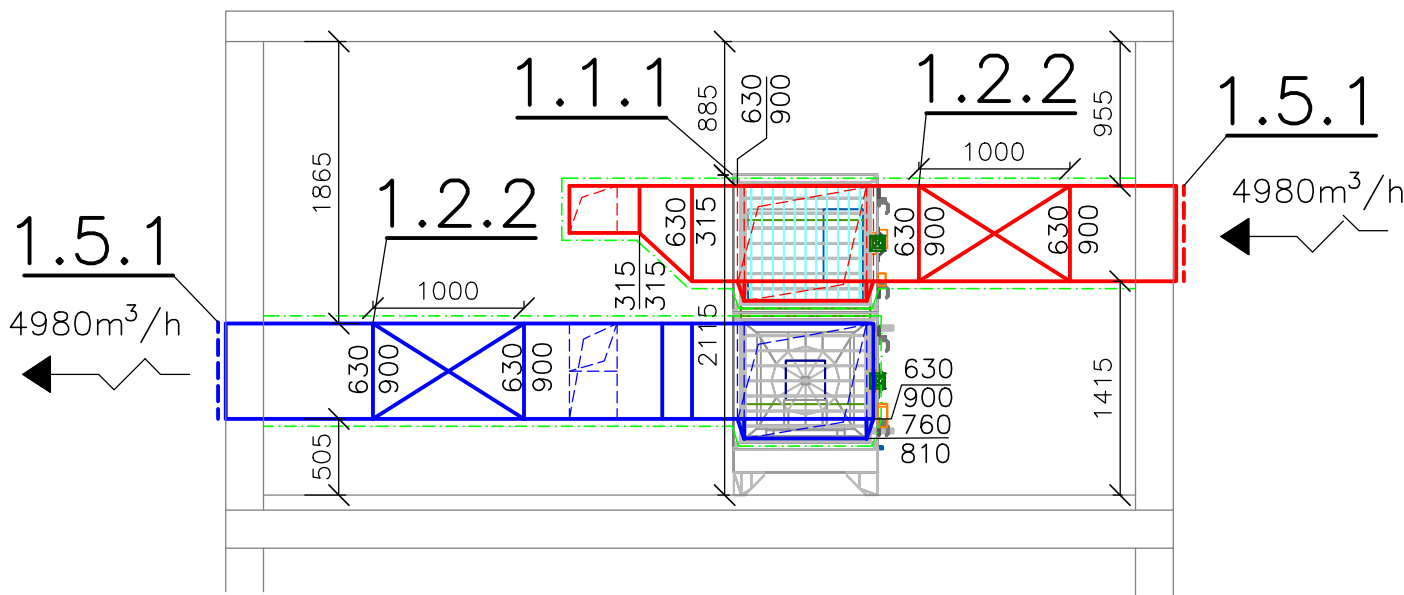

0,000=456,00 m n.m., B.p.v./SÚRADNICOVÝ SYSTÉM JTSK

DRUH PRÁCE	BAKALÁRSKA PRÁCA	
VYPRACOVAL	Andrej Hepner	
KONTRLOVAL	Ing. Olga Rubinová, Ph.D.	
MIESTO STAVBY	Tábor	
NÁZOV STAVBY	ZÁZEMIE FUTBALOVÉHO ŠTADIÓNU	
ZAMERANIE	VZDUCHOTECHNIKA	
OBSAH:	REZY	
FORMÁT	4 A4	
DÁTUM	05/2021	
MIERKA	1:50	
Č. VÝKRESU	03	