


ŘEZ A-A'

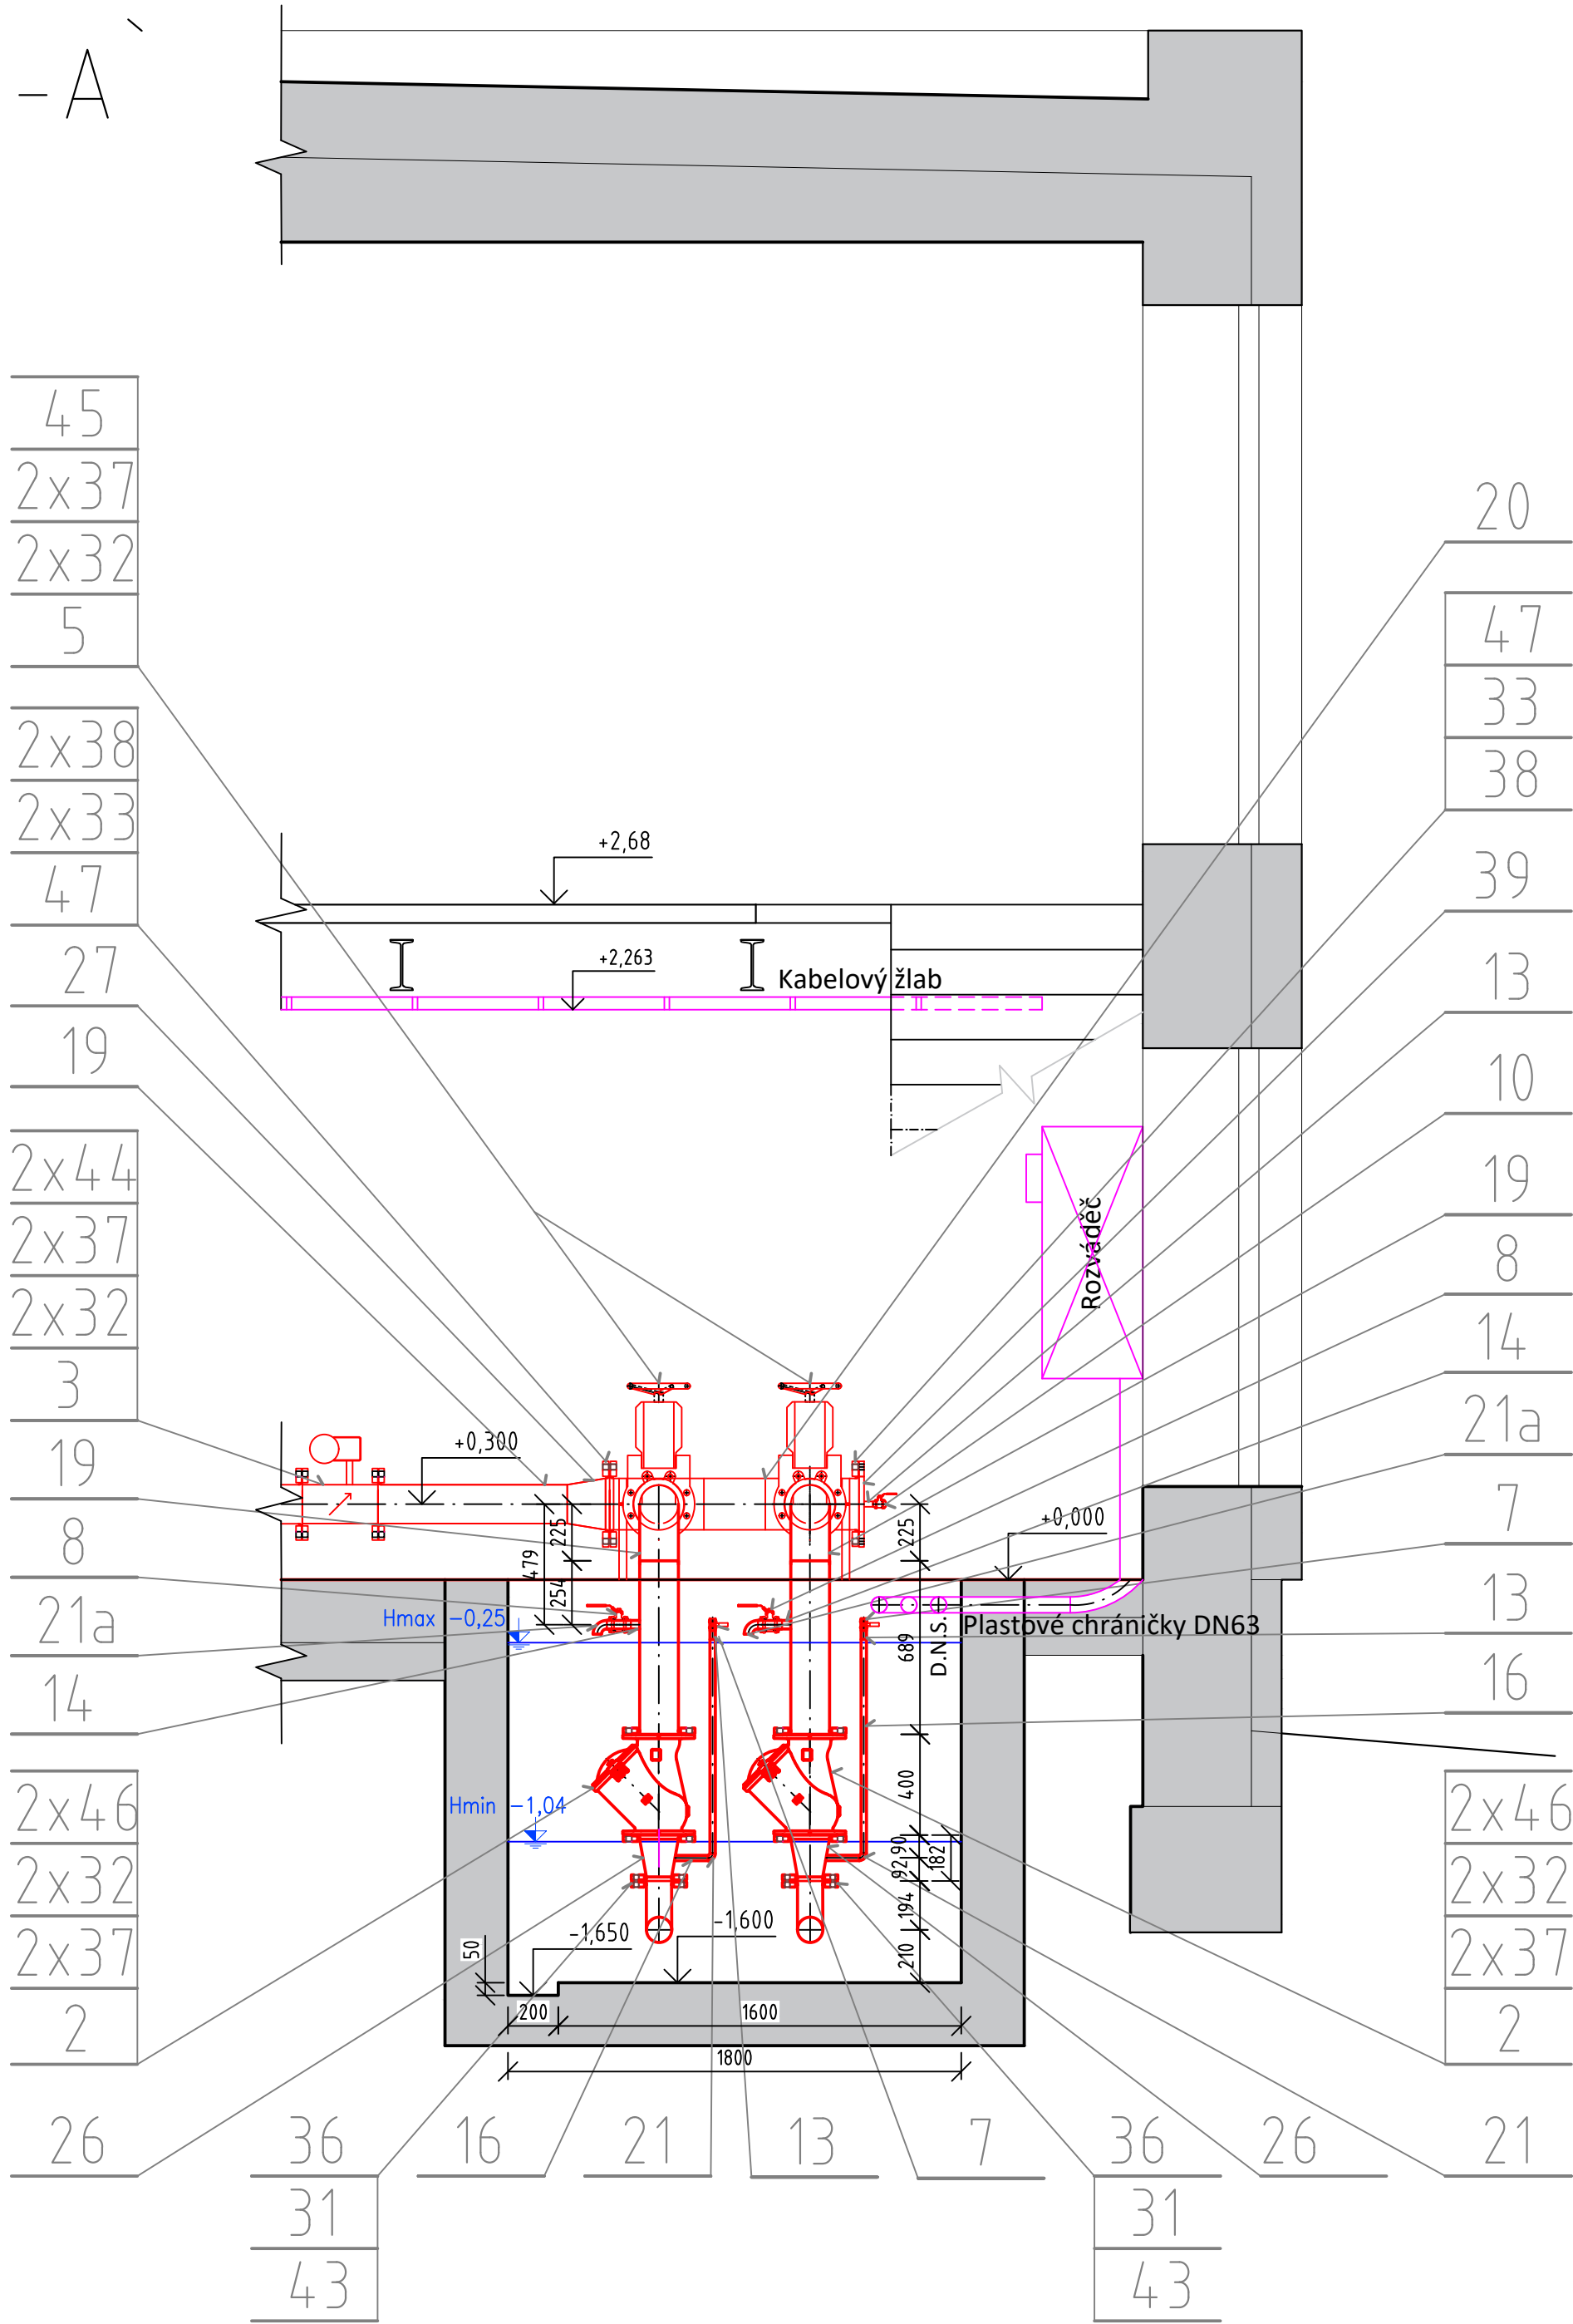

LEGENDA

Nové potrubí a stroje - ŘEZ

Nové potrubí a stroje - POHLED

Hladina vody

Stavební konstrukce

Elektrotechnologie

Osy potrubí a strojů

Odkazová čára s označením příslušného prvku

D.N.S. = Doměřit na stavbě

X

1

DIPLOMOVÁ PRÁCE			<div><div>T</div><div>FAKULTA STAVEBNÍ ústav vodních staveb</div></div>	
VYPRACOVAL :	Bc. DANIEL BOHÁČ			
VEDOUcí PRÁCE:	Ing. MICHAL ŽOUŽELA, Ph.D.			
VEDOUcí ÚSTAVU:	Prof. Ing. JAN ŠULC, CSc.			
AKCE :			PROJEKT STROJNĚ-TECHNOLOGICKÉ ČÁSTI HYDRAULICKÉHO OKRUHU LABORATOŘE SPU V NITŘE	
OBSAH:			FORMÁT:	6 A4
ŘEZ A-A'			DATUM:	01/2021
			MĚŘITKO:	Č. PŘÍLOHY: 1:25 3.2