


ŘEZ C-C'

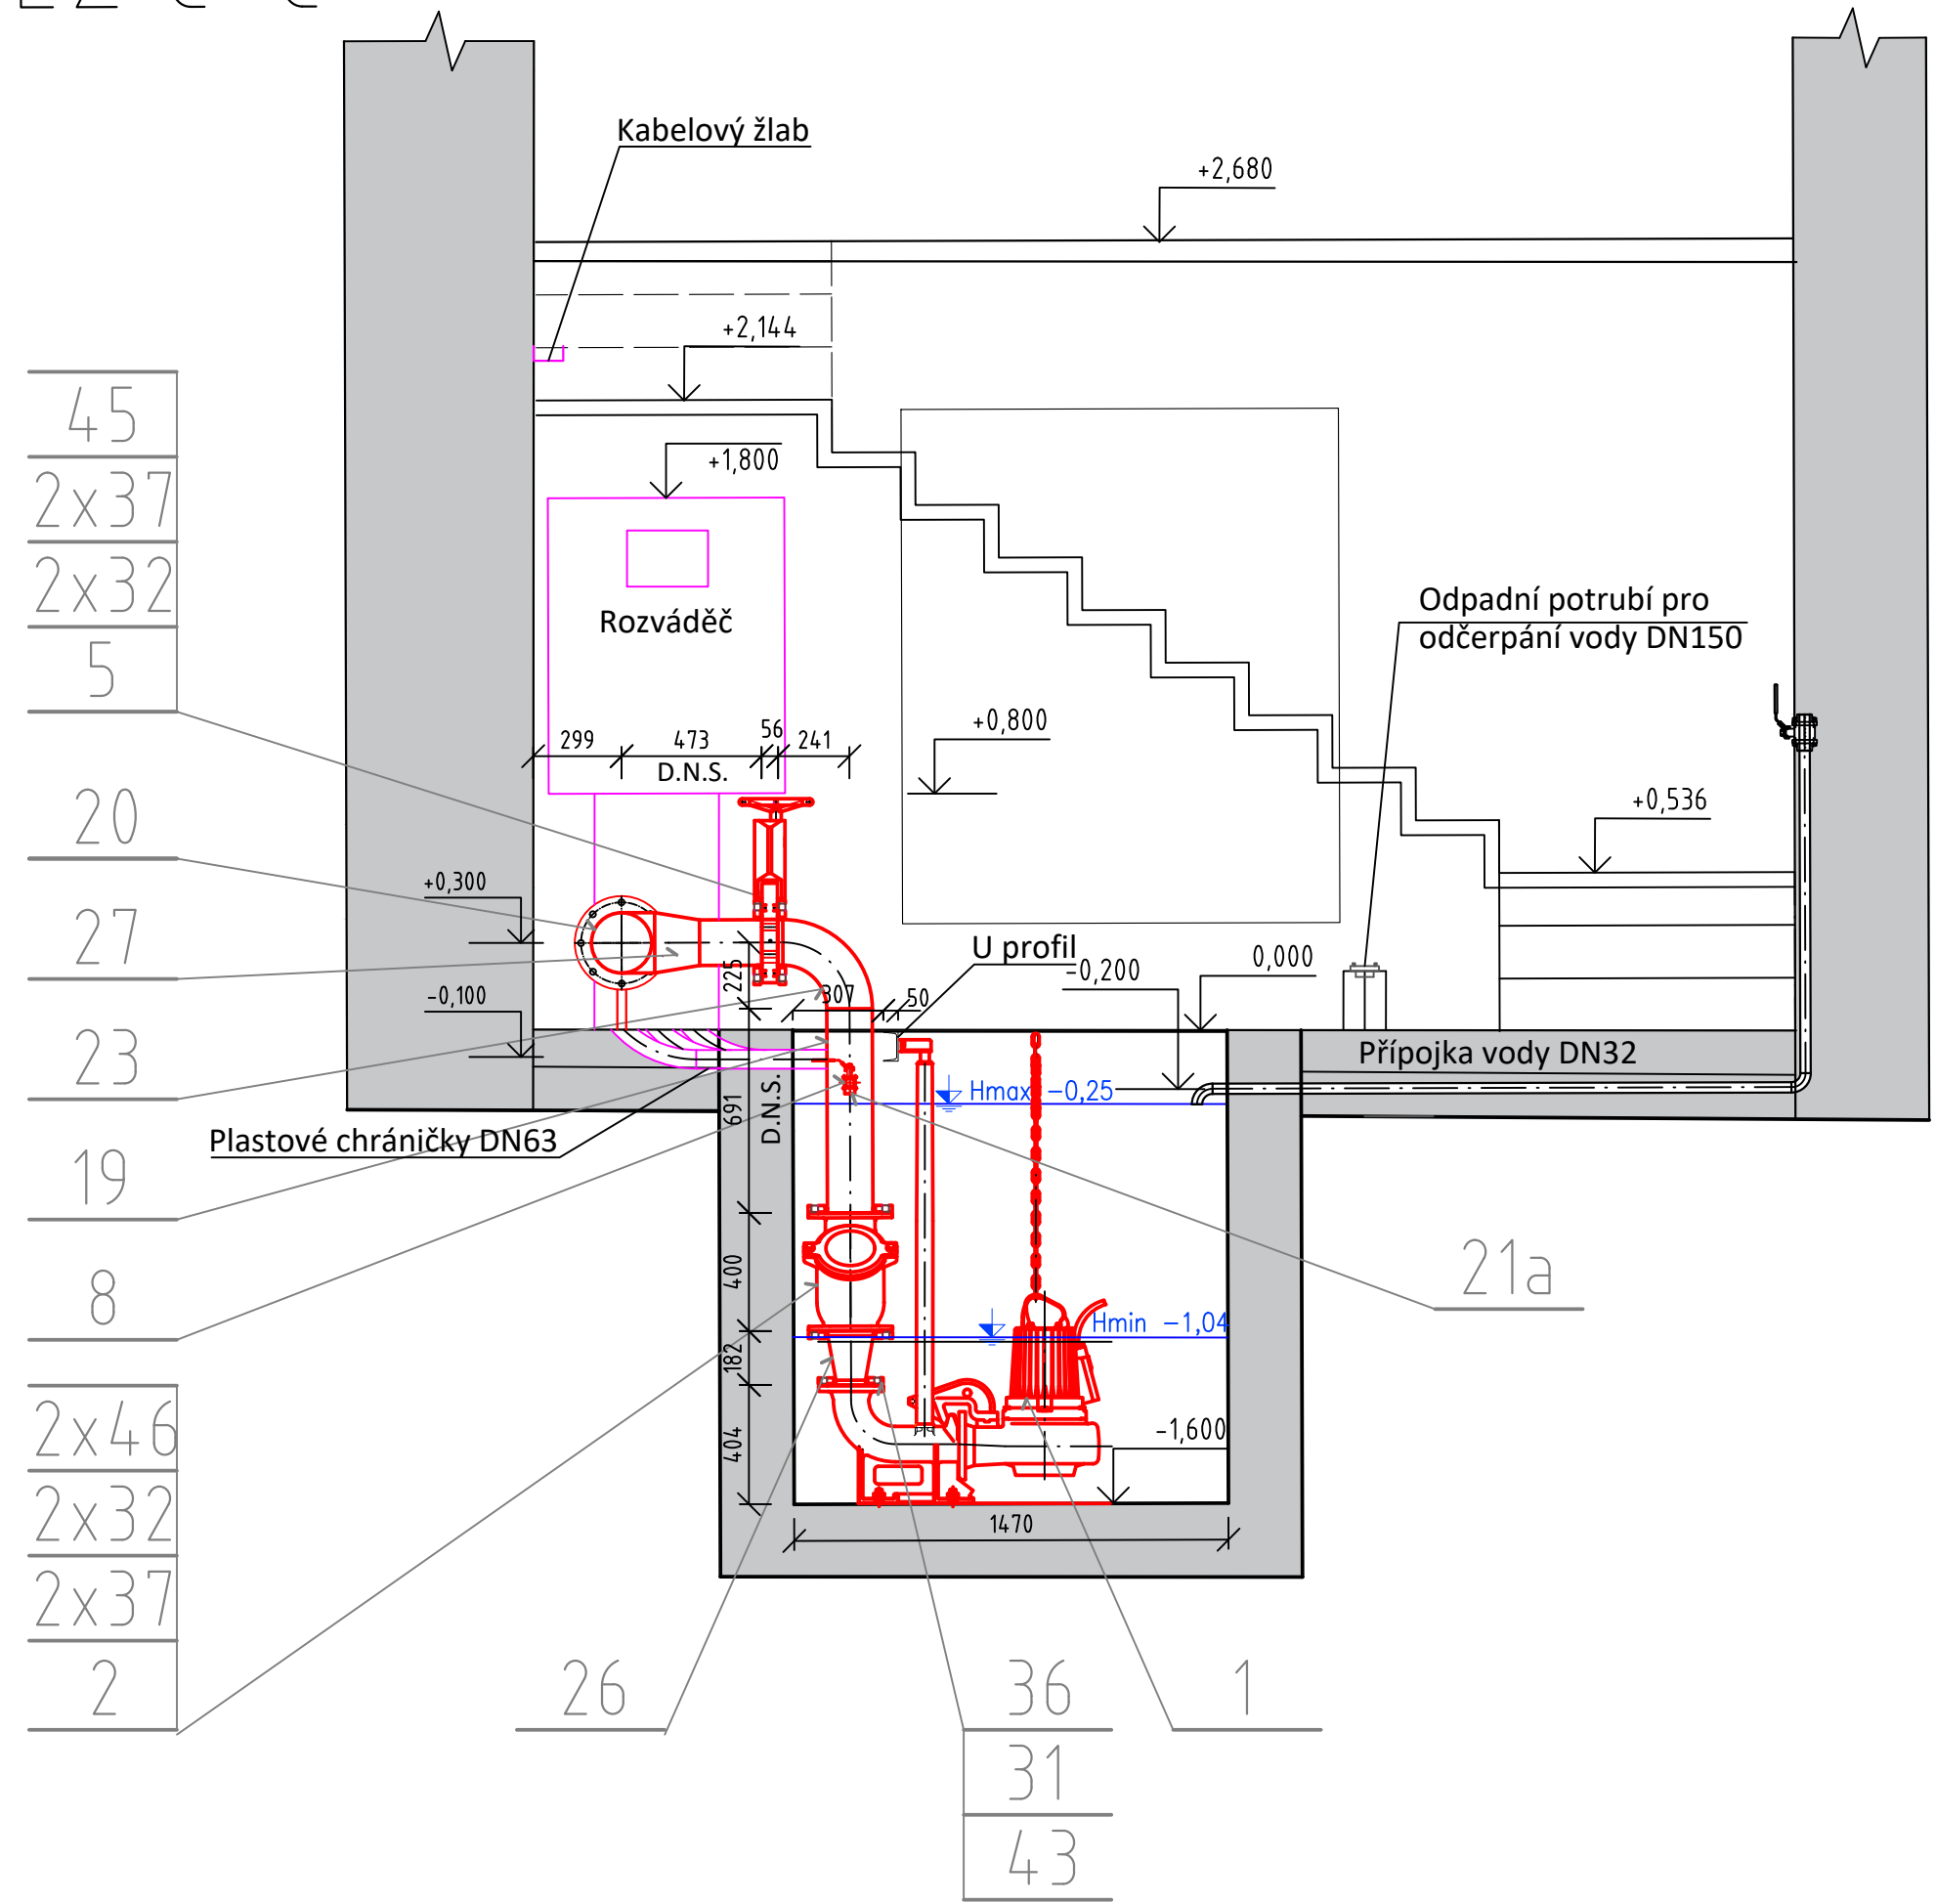

LEGENDA

- Nové potrubí a stroje
 - Elektrotechnologie
 - Stavební konstrukce
 - Hladina vody
 - Osy potrubí a strojů
- Odkazová čára s označením příslušného prvku
- D.N.S. = Doměřit na stavbě

DIPLOMOVÁ PRÁCE			<div>FAKULTA STAVEBNÍ</div> <div>ústav vodních staveb</div>	
VYPRACOVAL :	Bc. DANIEL BOHÁČ			
VEDOUcí PRÁCE:	Ing. MICHAL ŽOUŽELA, Ph.D.			
VEDOUcí ÚSTAVU:	Prof. Ing. JAN ŠULC, CSc.			
AKCE :			FORMÁT:	3 A4
PROJEKT STROJNĚ-TECHNOLOGICKÉ ČÁSTI HYDRAULICKÉHO OKRUHU LABORATOŘE SPU V NITŘE			DATUM:	01/2021
OBSAH:			MĚŘÍTKO:	Č. PŘÍLOHY:
ŘEZ C-C'			1:25	3.4