



ŘEZ D-D'

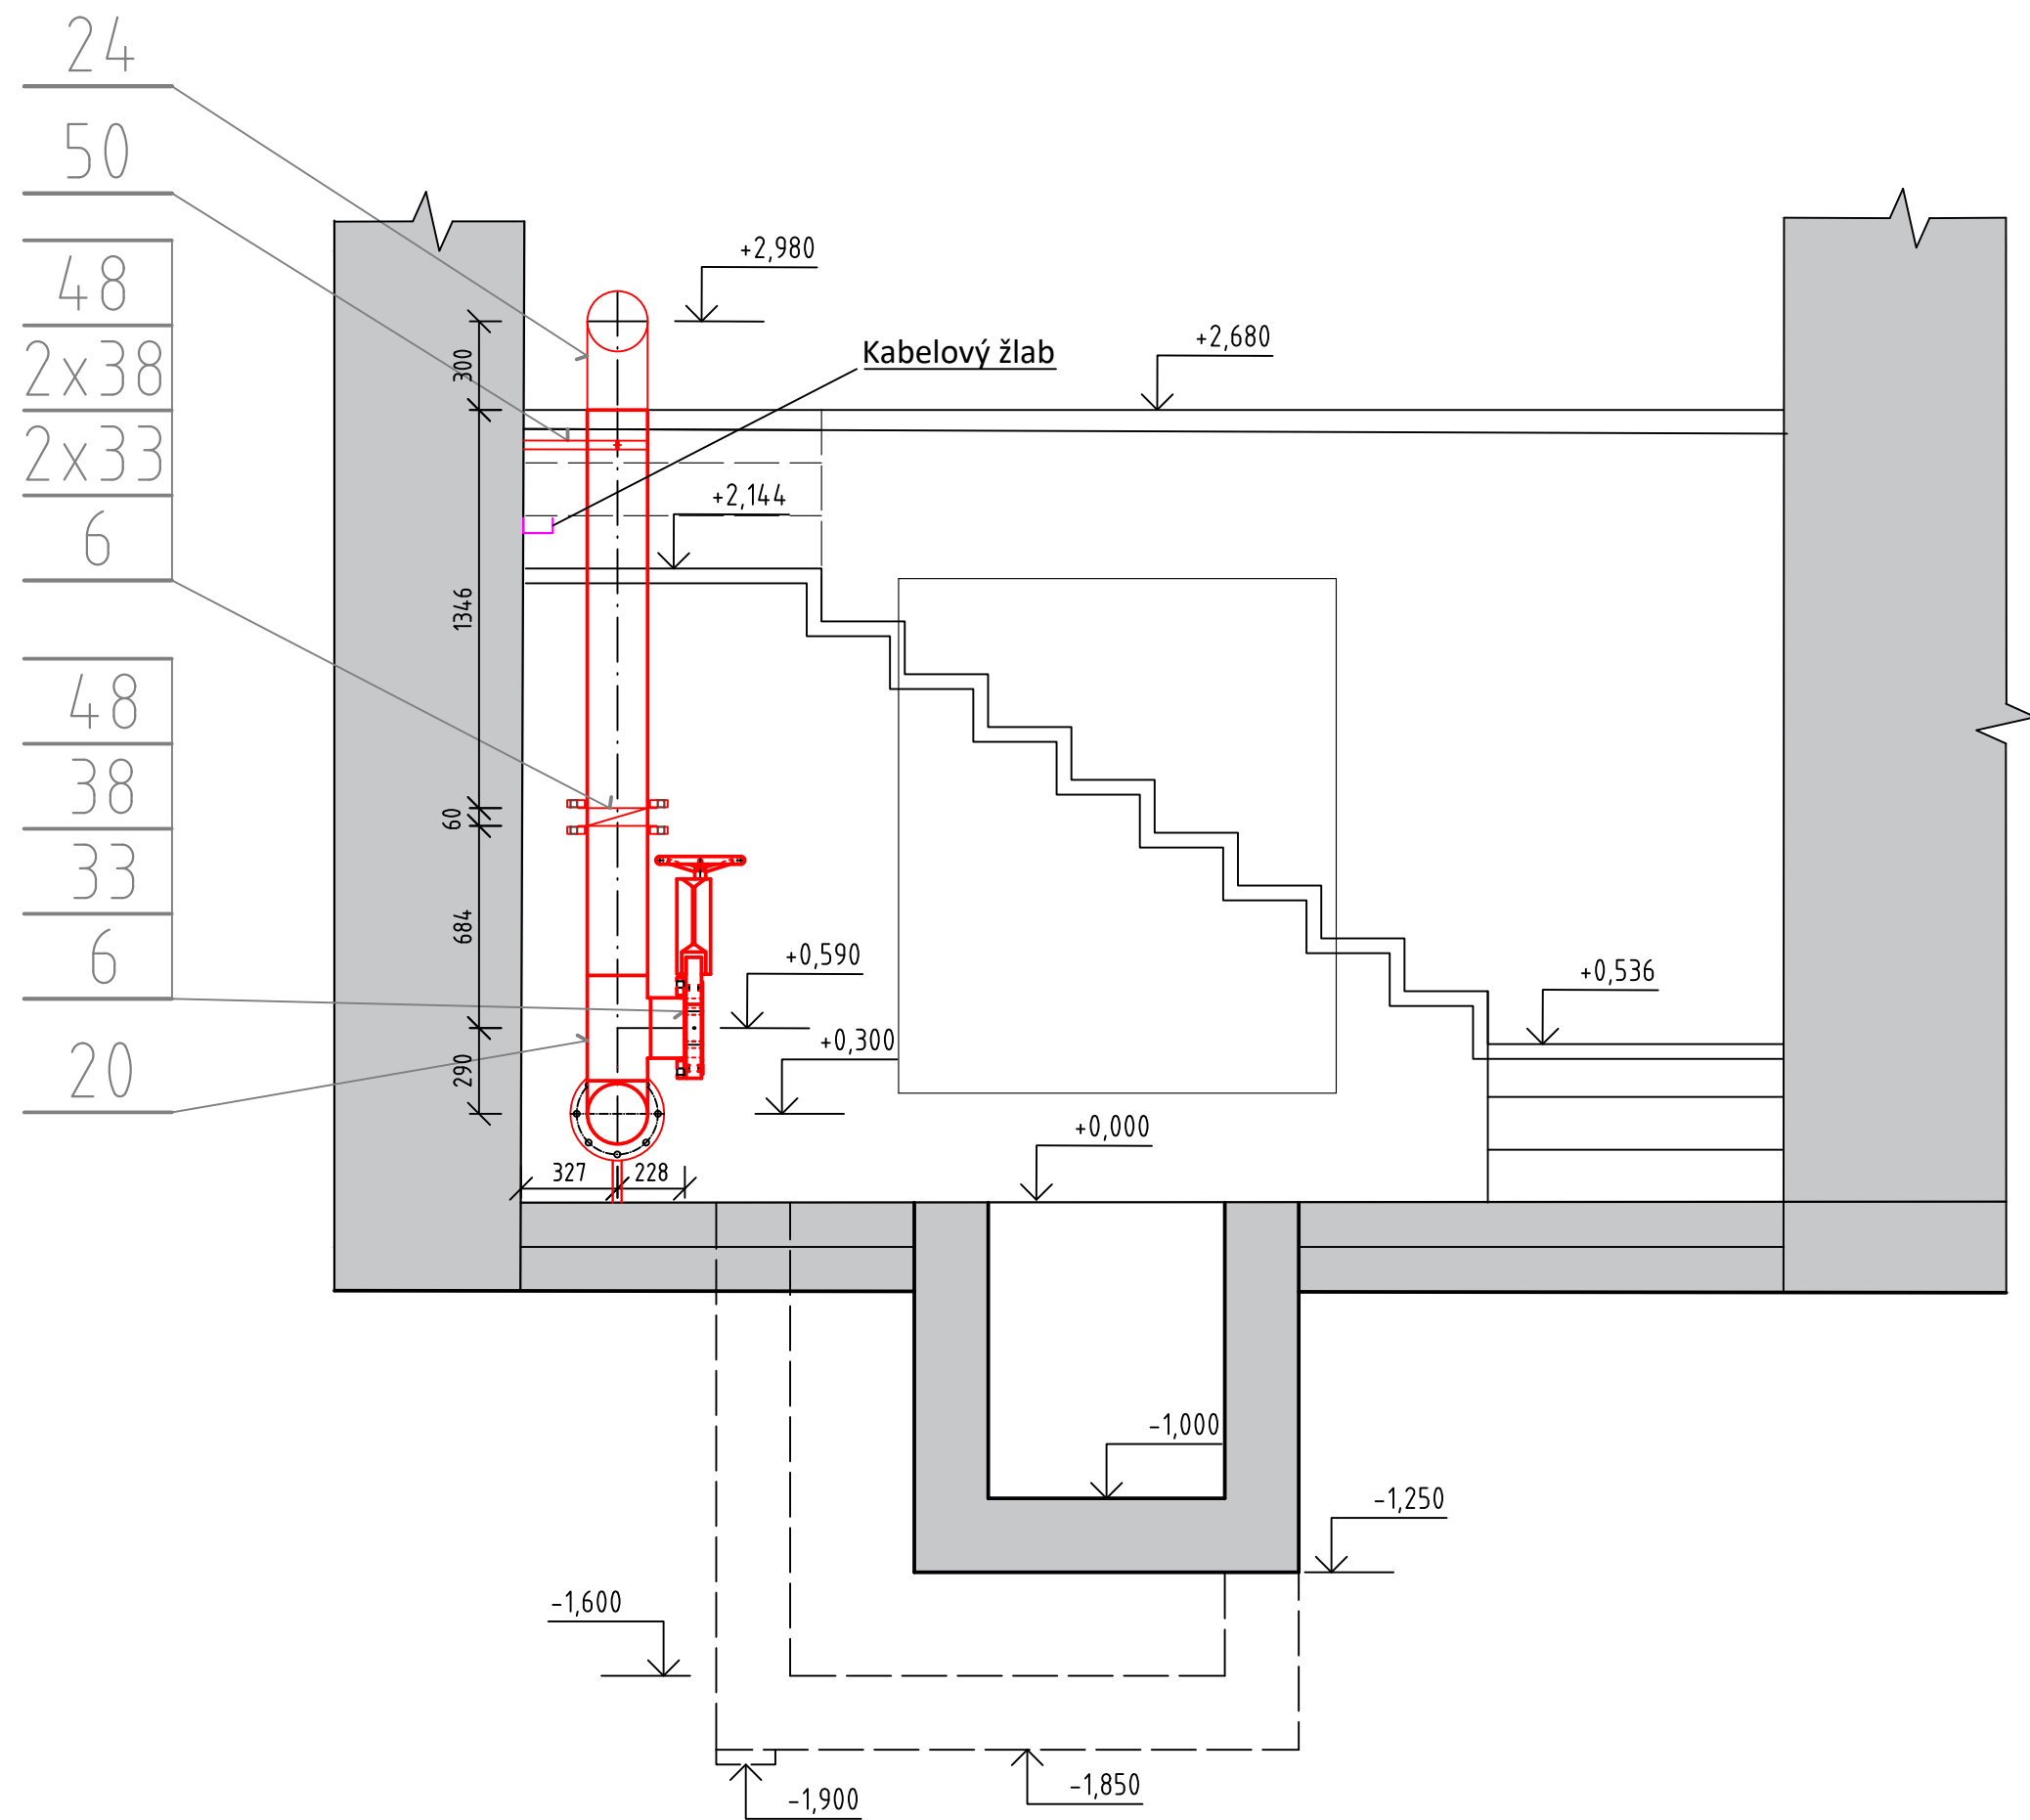

LEGENDA

Nové potrubí a stroje - ŘEZ
Nové potrubí a stroje - POHLED
Stávající stavební konstrukce
Hladina vody
Osy potrubí a strojů
Elektrotechnologie

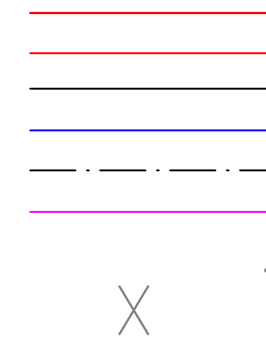

Odkazová čára s označením příslušného prvku

DIPLOMOVÁ PRÁCE

VYPRACOVAL :	Bc. DANIEL BOHÁČ	
VEDOUCÍ PRÁCE:	Ing. MICHAL ŽOUŽELA, Ph.D.	
VEDOUCÍ ÚSTAVU:	Prof. Ing. JAN ŠULC, CSc.	
AKCE : PROJEKT STROJNĚ-TECHNOLOGICKÉ ČÁSTI HYDRAULICKÉHO OKRUHU LABORATOŘE SPU V NITŘE		
OBSAH: ŘEZ D-D'		

FAKULTA STAVEBNÍ Ústav vodních staveb	
FORMÁT:	3 A4
DATUM:	01/2021
MĚŘÍTKO:	Č. PŘÍLOHY: 1:25 3.5