



ŘEZ E-E'

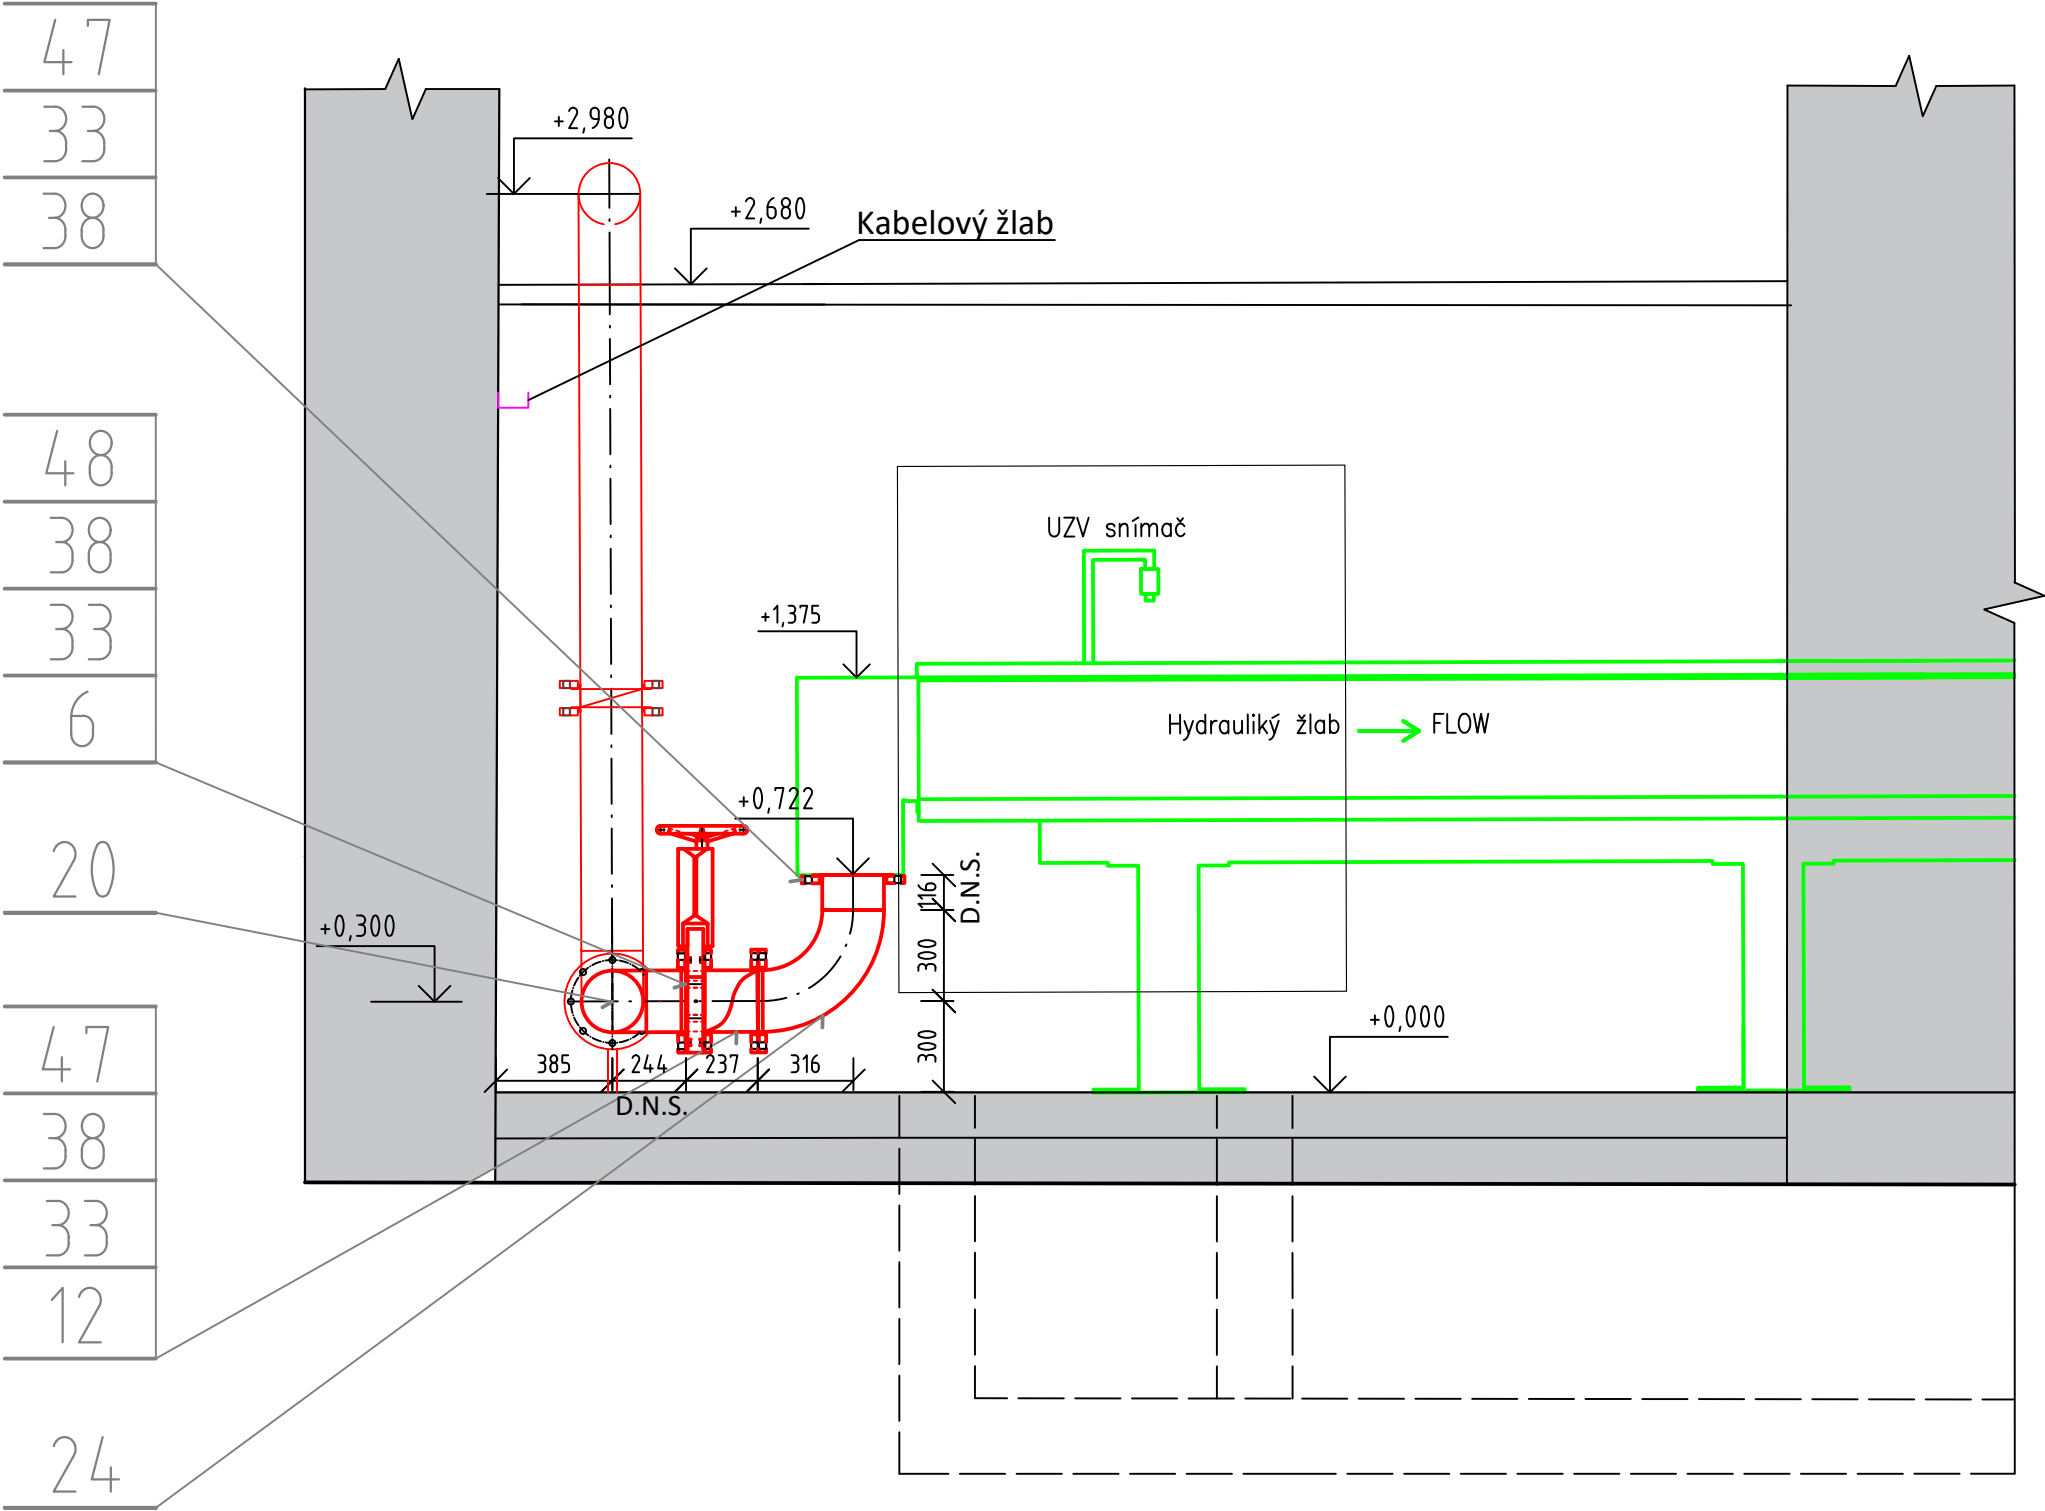

LEGENDA

- Nové potrubí a stroje - ŘEZ
- Nové potrubí a stroje - POHLED
- Elektrotechnologie
- Žlab Ž1
- Stavební konstrukce
- Hladina vody
- Osy potrubí a strojů

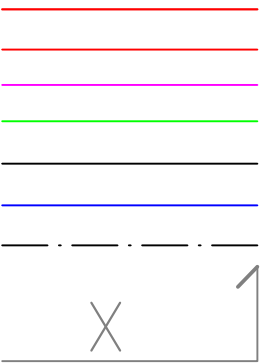

Odkazová čára s označením příslušného prvku  
D.N.S. = Doměřit na stavbě

DIPLOMOVÁ PRÁCE

VYPRACOVAL :	Bc. DANIEL BOHÁČ	
VEDOUCÍ PRÁCE:	Ing. MICHAL ŽOUŽELA, Ph.D.	
VEDOUCÍ ÚSTAVU:	Prof. Ing. JAN ŠULC, CSc.	

AKCE :  
PROJEKT STROJNĚ-TECHNOLOGICKÉ ČÁSTI HYDRAULICKÉHO  
OKRUHU LABORATOŘE SPU V NITŘE

OBSAH:  
ŘEZ E-E'



FORMÁT:	3 A4
DATUM:	01/2021
MĚŘÍTKO:	Č. PŘÍLOHY:
1:25	3.6