
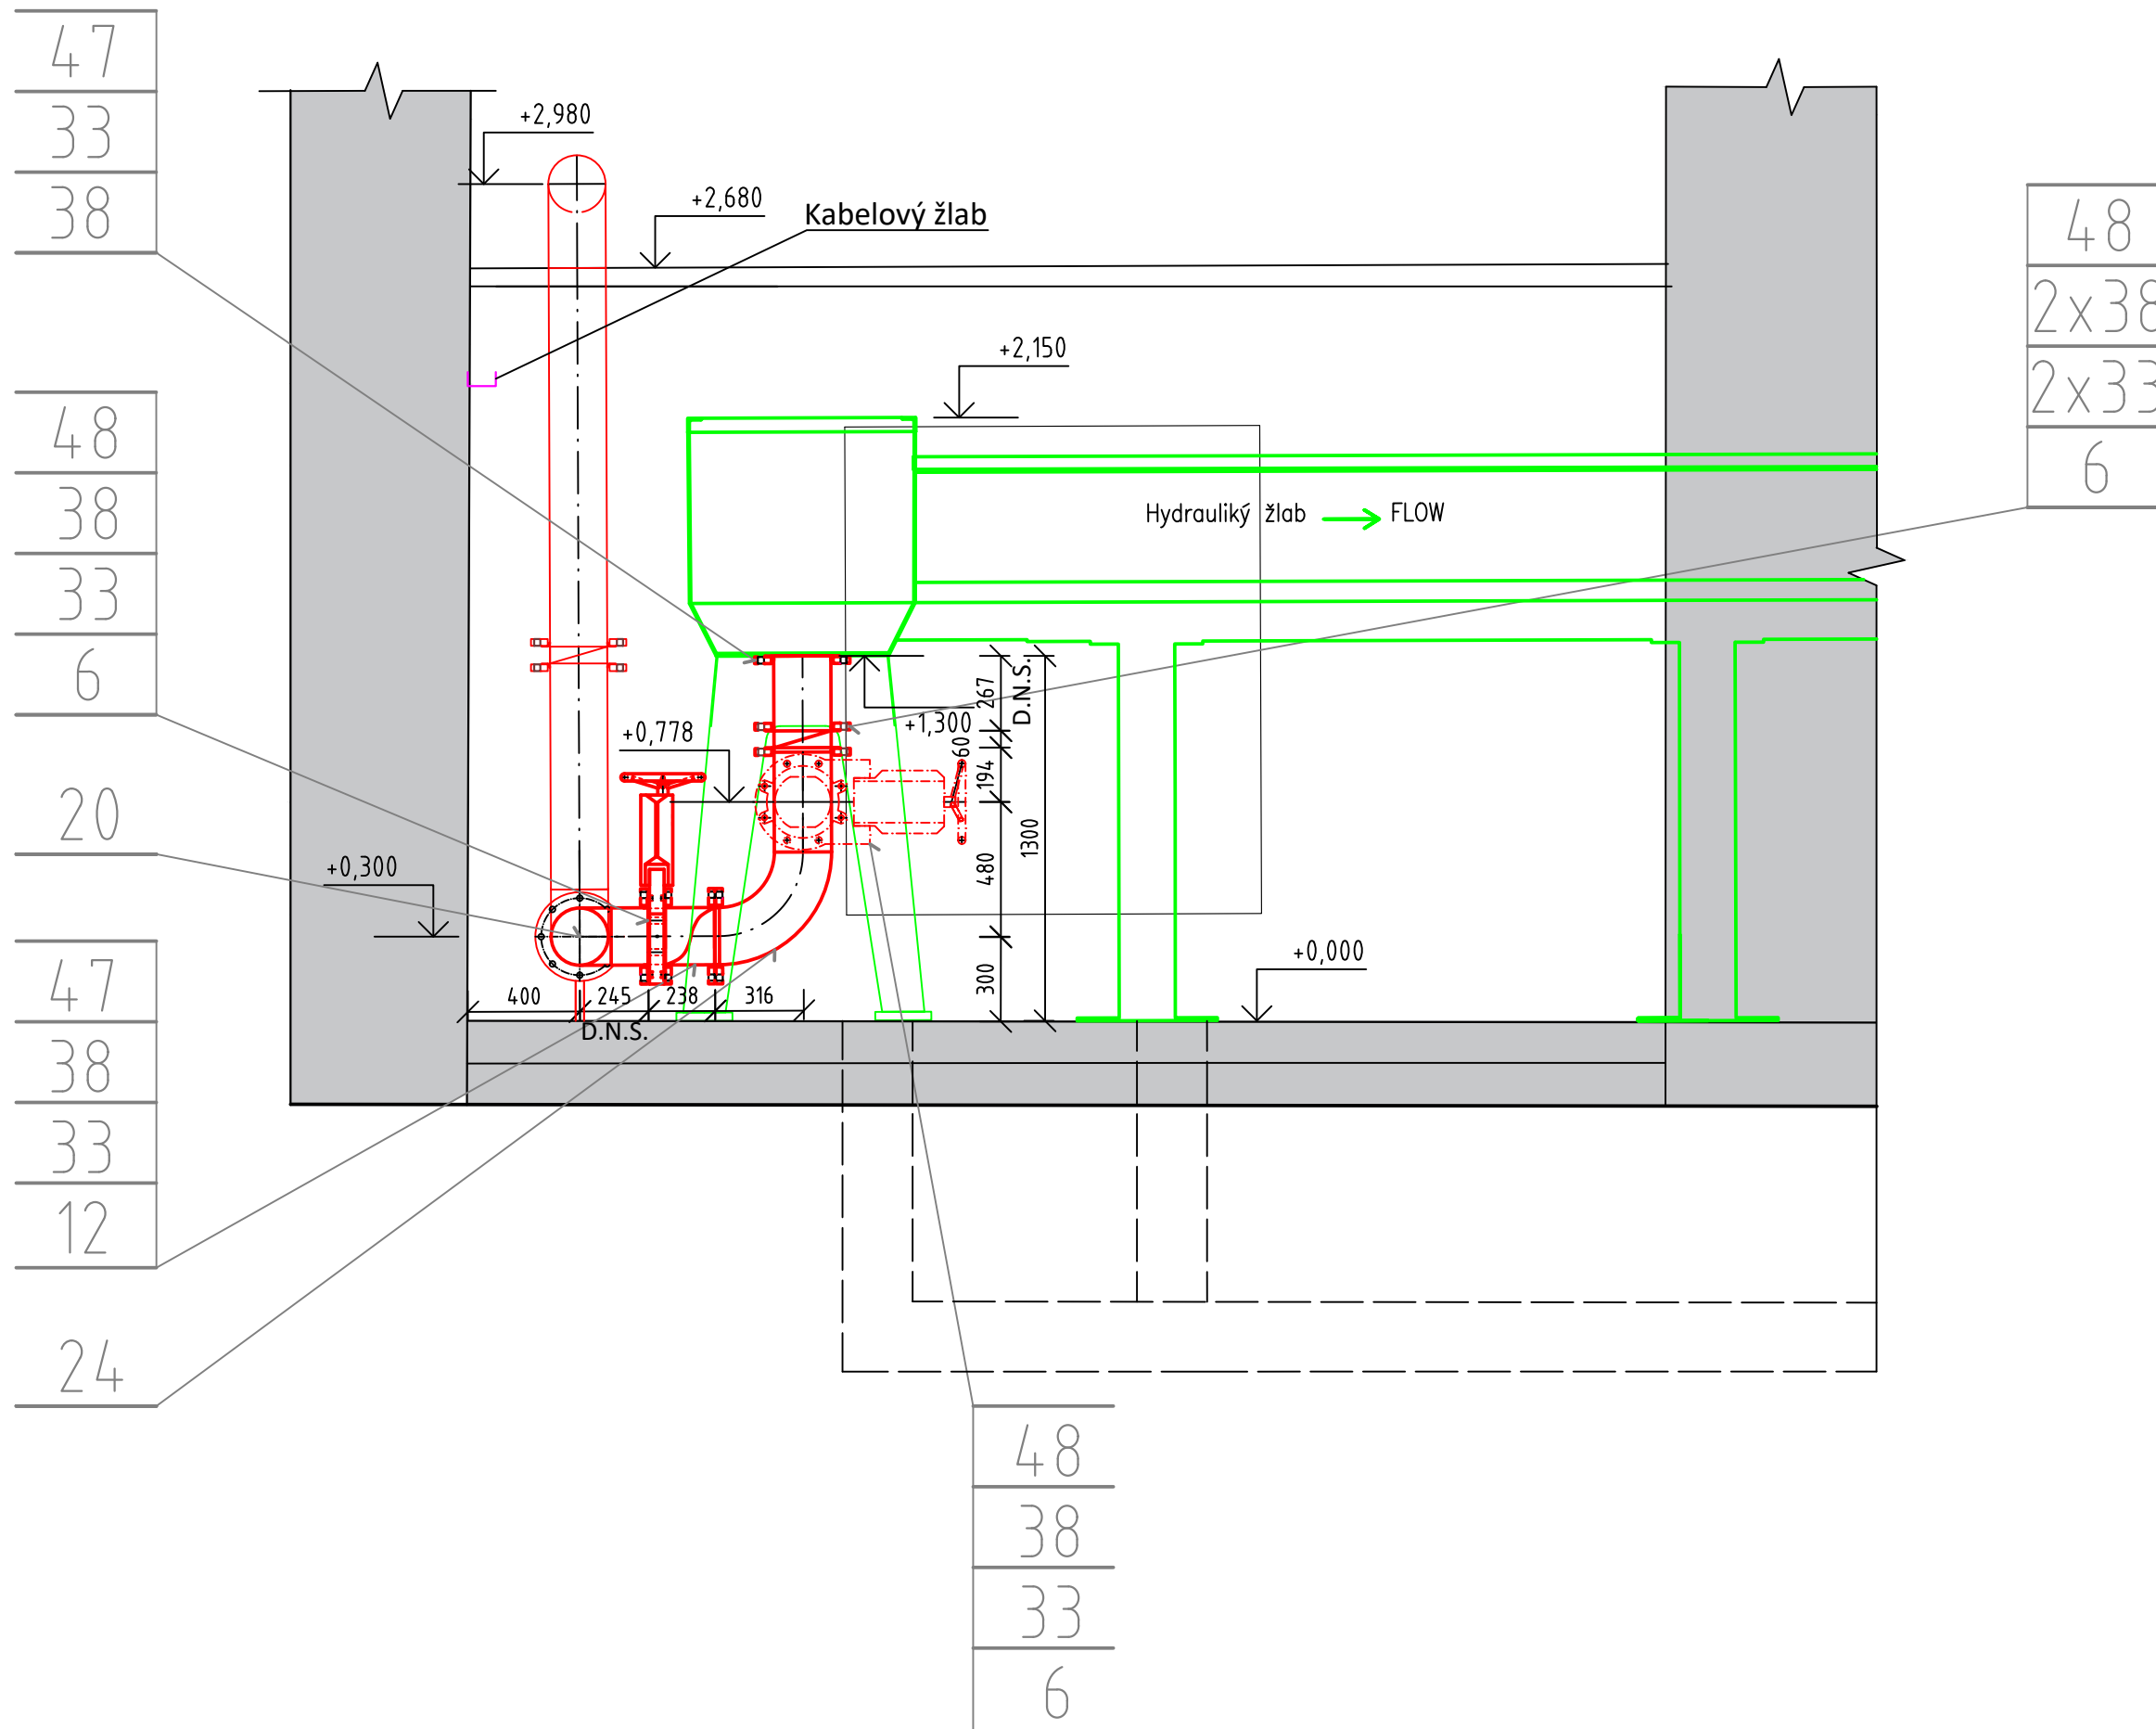



$$\check{\text{REZ}} \text{ } F-F'$$


LEGENDA

Nové potrubí a stroje - ŘEZ
Nové potrubí a stroje - POHLED
Elektrotechnologie
Žlab Ž2
Stavební konstrukce
Hladina vody
Osy potrubí a strojů

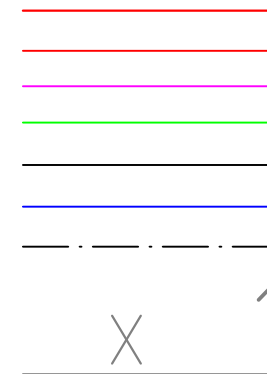

Odkazová čára s označením příslušného prvku
D.N.S. = Doměřit na stavbě

DIPLOMOVÁ PRÁCE				
VYPRACOVAL :	Bc. DANIEL BOHÁČ			
VEDOUCÍ PRÁCE:	Ing. MICHAL ŽOUŽELA, Ph.D.			
VEDOUCÍ ÚSTAVU:	Prof. Ing. JAN ŠULC, CSc.			
AKCE : PROJEKT STROJNĚ-TECHNOLOGICKÉ ČÁSTI HYDRAULICKÉHO OKRUHU LABORATOŘE SPU V NITŘE			FORMÁT:	3 A4
OBSAH: ŘEZ F-F'			DATUM:	01/2021
			MĚŘÍTKO:	Č. PŘÍLOHY 1:25 3.7