



ŘEZ  $G-G'$

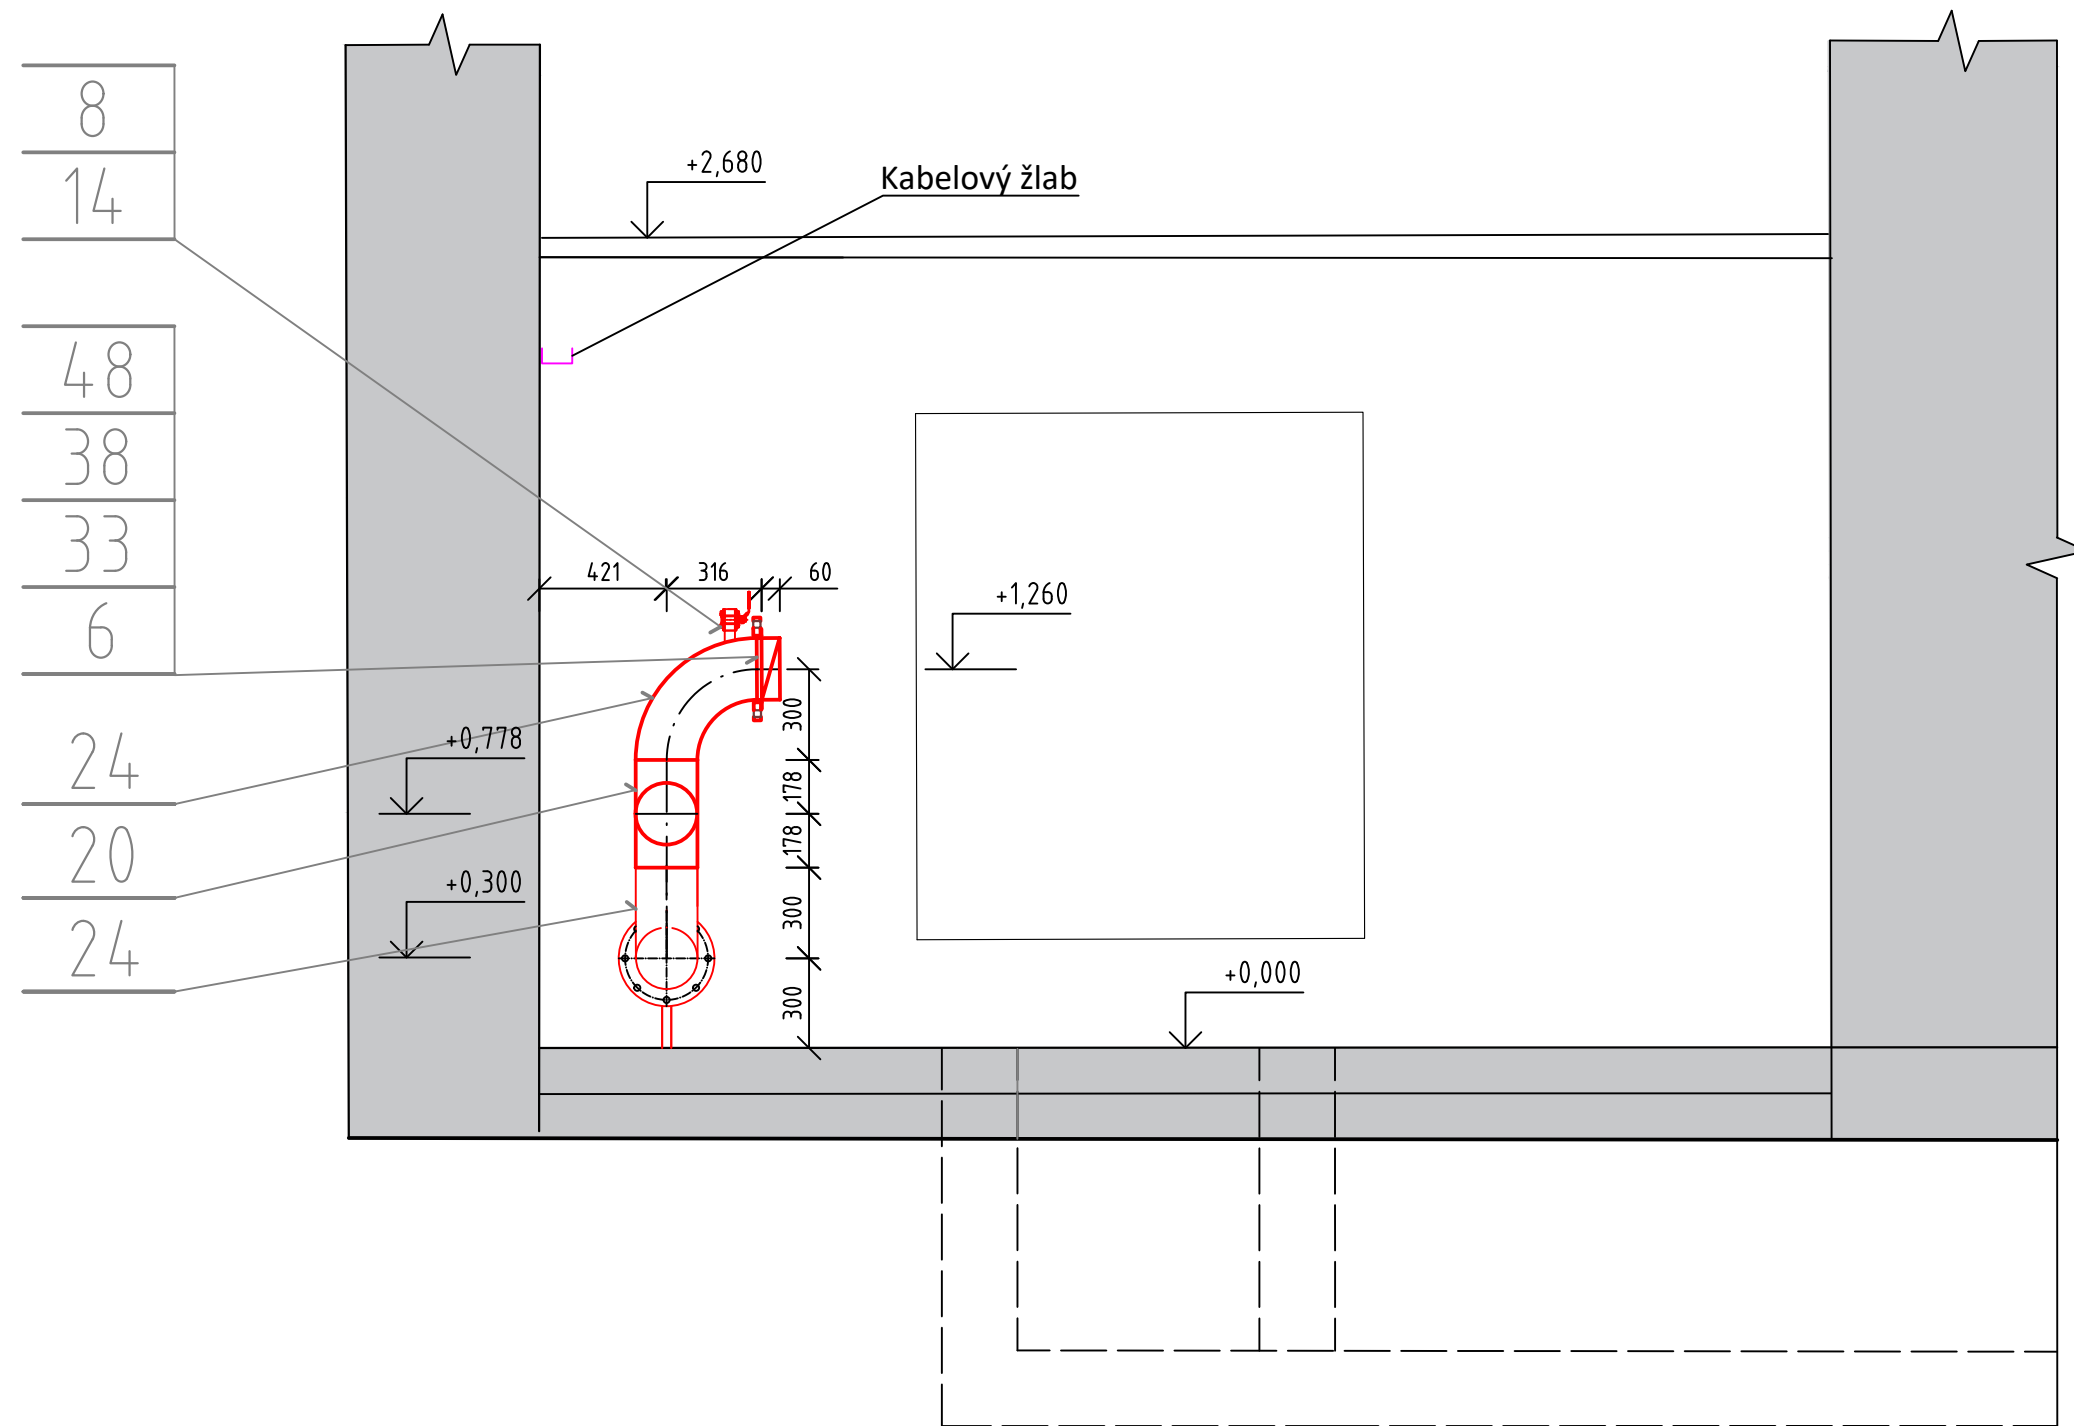


## LEGENDA

Nové potrubí a stroje - ŘEZ  
Nové potrubí a stroje - POHLED  
Stavební konstrukce  
Hladina vody  
Osy potrubí a strojů  
Elektrotechnologie

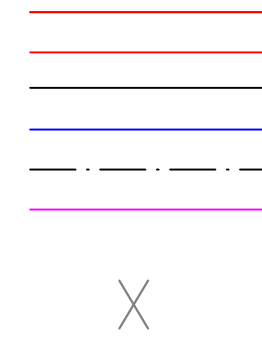

Odkazová čára s označením příslušného prvku

DIPLOMOVÁ PRÁCE									
VYPRACOVAL :	Bc. DANIEL BOHÁČ								
VEDOUcí PRÁCE:	Ing. MICHAL ŽOUŽELA, Ph.D.								
VEDOUcí ÚSTAVU:	Prof. Ing. JAN ŠULC, CSc.								
AKCE : PROJEKT STROJNĚ-TECHNOLOGICKÉ ČÁSTI HYDRAULICKÉHO OKRUHU LABORATOŘE SPU V NITŘE									
OBSAH: ŘEZ G-G'			<table><tr><td>FORMÁT:</td><td>3 A4</td></tr><tr><td>DATUM:</td><td>01/2021</td></tr><tr><td>MĚŘÍTKO:</td><td>Č. PŘÍLOHY 1:25 3.8</td></tr></table>	FORMÁT:	3 A4	DATUM:	01/2021	MĚŘÍTKO:	Č. PŘÍLOHY 1:25 3.8
FORMÁT:	3 A4								
DATUM:	01/2021								
MĚŘÍTKO:	Č. PŘÍLOHY 1:25 3.8								