


ŘEZ I-I'

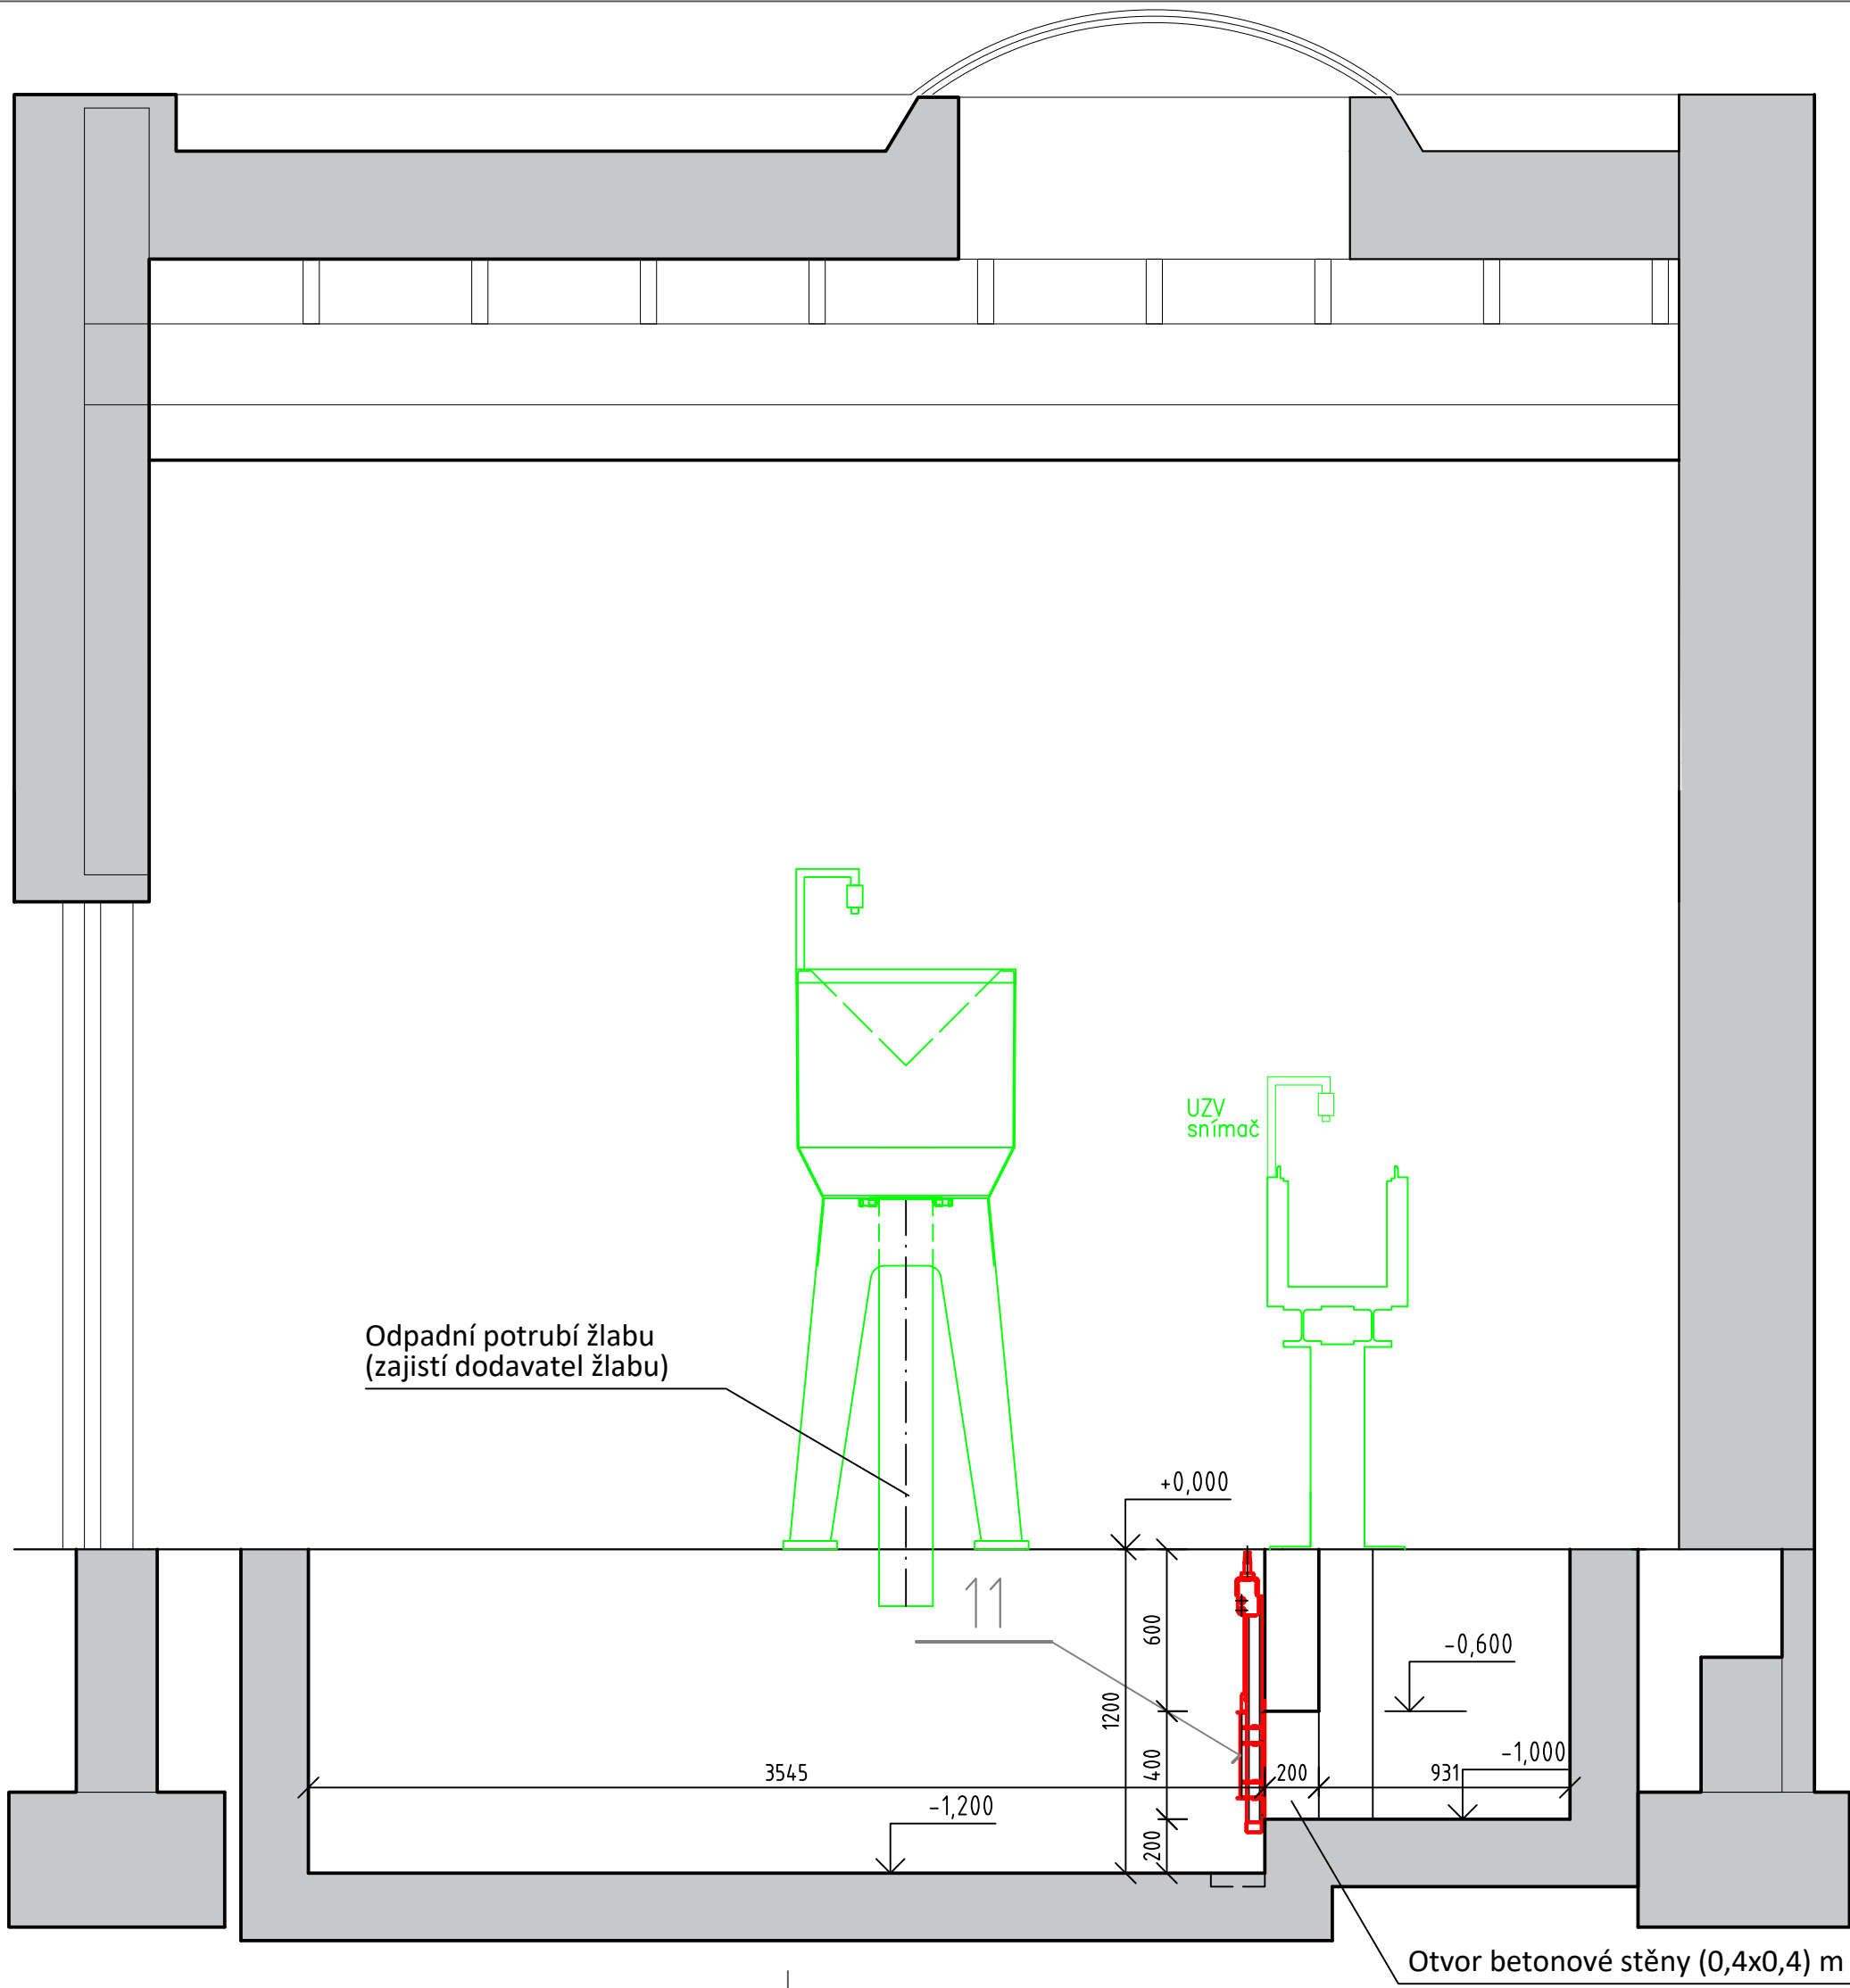

LEGENDA

Stavební konstrukce	_____
Nové potrubí a stroje - ŘEZ	_____
Žlaby Ž1, Ž2	_____
Odkazová čára s označením příslušného prvku	_____ X _____
Elektrotechnologie	_____

DIPLOMOVÁ PRÁCE			<div><div>T</div><div>FAKULTA STAVEBNÍ ústav vodních staveb</div></div>	
VYPRACOVAL :	Bc. DANIEL BOHÁČ			
VEDOUcí PRÁCE:	Ing. MICHAL ŽOUŽELA, Ph.D.			
VEDOUcí ÚSTAVU:	Prof. Ing. JAN ŠULC, CSc.			
AKCE :			FORMÁT: 3 A4	
PROJEKT STROJNĚ-TECHNOLOGICKÉ ČÁSTI HYDRAULICKÉHO OKRUHU LABORATOŘE SPU V NITŘE			DATUM: 01/2021	
OBSAH: ŘEZ I-I'			MĚŘÍTKO: Č. PŘÍLOHY: 1:25 3.9	