



ŘEZ A-A'

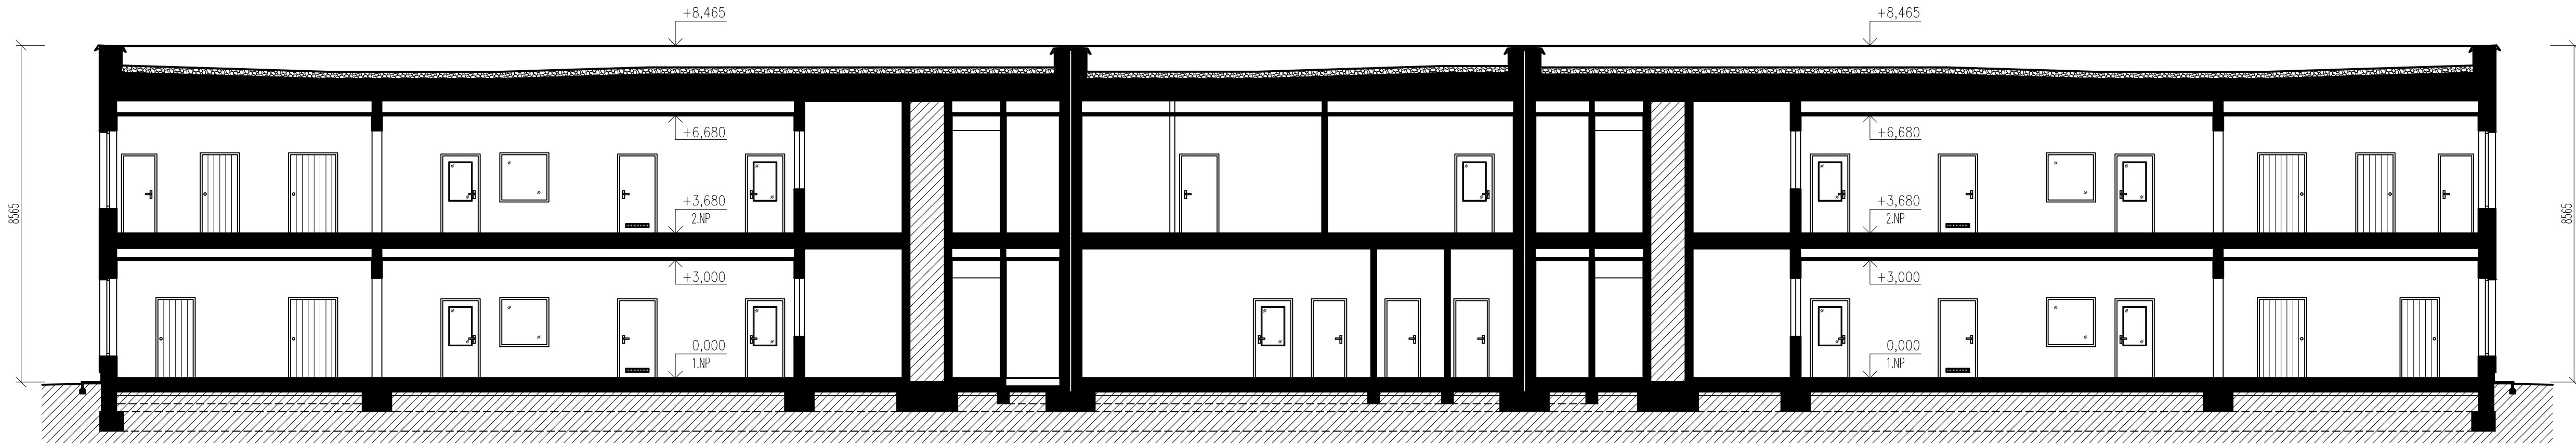

ŘEZ B-B'

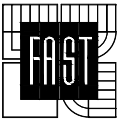

DRUH PRÁCE	DIPLOMOVÁ PRÁCE		 <div>VYSOKÉ UČENÍ TECHNICKÉ V BRNĚ FAKULTA STAVEBNÍ ÚSTAV POZEMNÍHO STAVITELSTVÍ</div>
VYPRACOVAL	Bc. Michal Románek		
VEDOUČÍ PRÁCE	Ing. Zuzana Mastrná, Ph.D.		
STAVEBNÍK	Statutární město Zlín, náměstí Míru 12, 761 40 Zlín		
MÍSTO STAVBY	Zlín Malenovice, kat. území Malenovice u Zlína, parc. č. 906/185		
NÁZEV STAVBY	MATEŘSKÁ ŠKOLA VE ZLÍNĚ		
STAVEBNÍ OBJEKT	SO 01	FORMÁT	4 A4
ČÁST	STUDIE	DATUM	01/2016
OBSAH:		STUPEŇ PD	DPS
ŘEZY - STUDIE		MEŘITKO	Č. VÝKRESU
		1:100	B.3