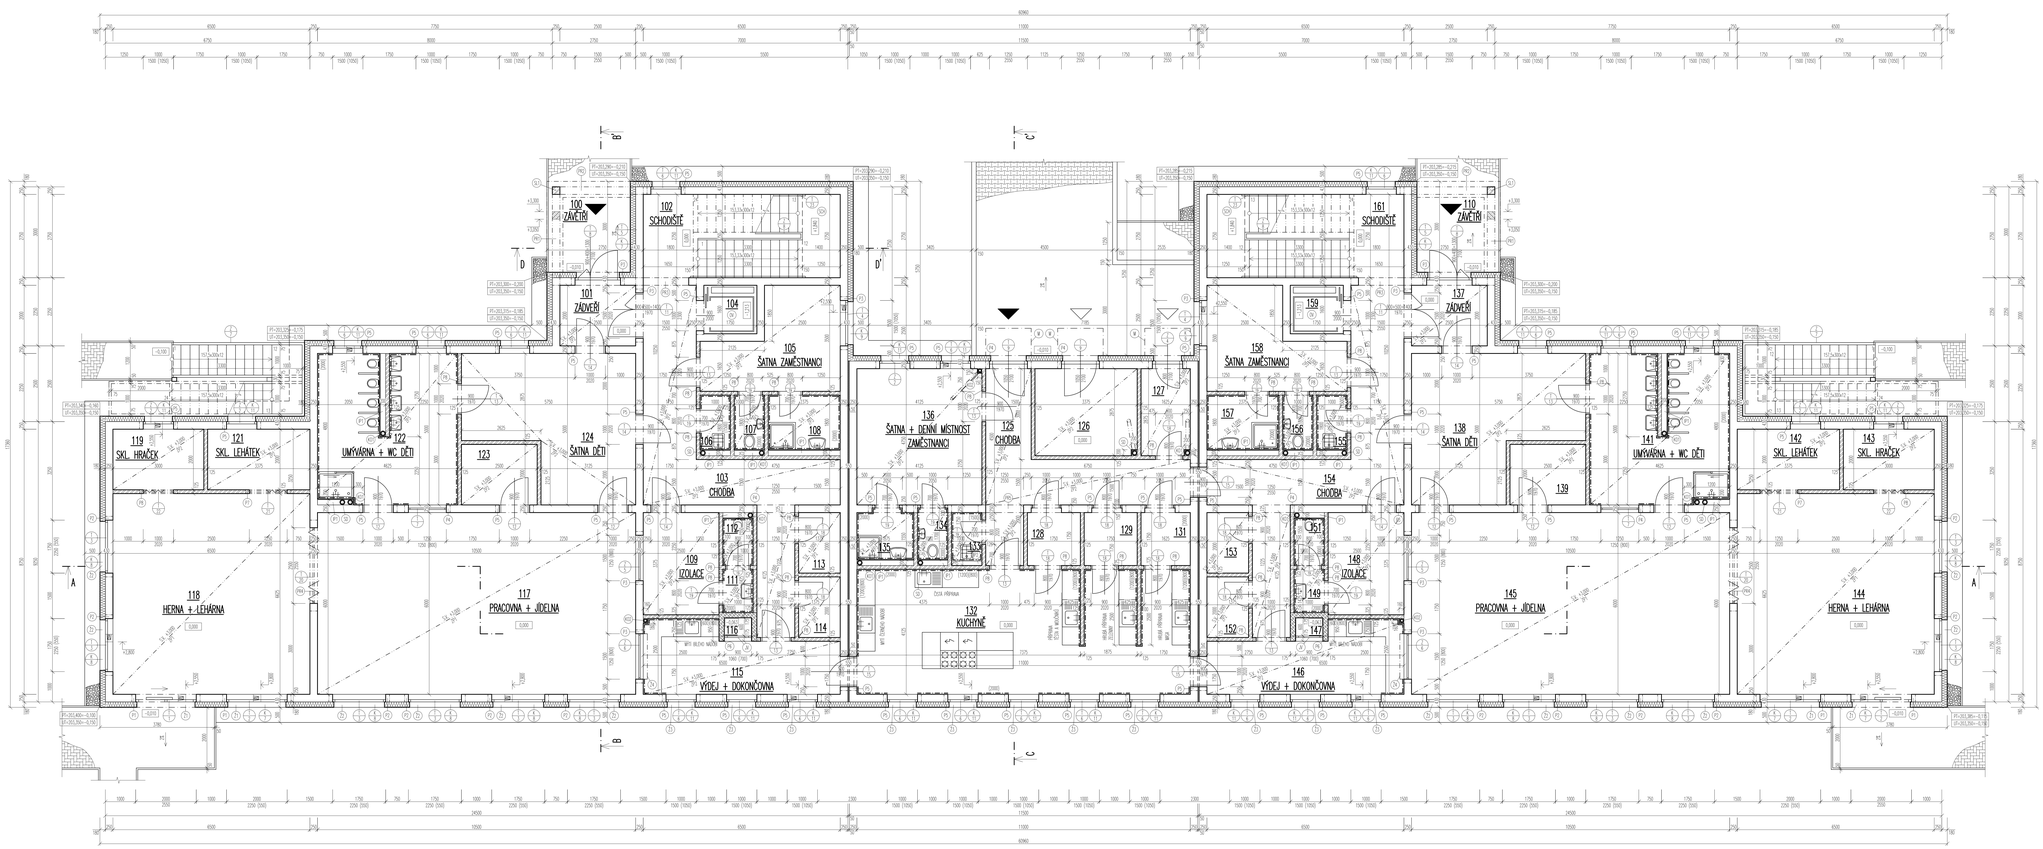

LEGENDA MÍSTNOSTÍ

ČÍSLO MÍSTNOSTI	NÁZEV MÍSTNOSTI	PLOCHA m²	PODKLADNÍ SPRÁVA PODLAH	PODKLADNÍ SPRÁVA STĚN	POZNÁMKA
100	ZÁDVEŘÍ	7,63	BETONOVÁ DLAŽBA	SLAMITOVÁ OMÍTKA	
101	ZÁDVEŘÍ	5,00	KERAMICKÁ DLAŽBA	SM + VC OMÍTKA	ZMĚŘENÍ PODKLADU 2PJ
102	SCHODIŠTĚ	18,06	KERAMICKÁ DLAŽBA	SM + VC OMÍTKA	VČ OMÍTKA
103	CHODBA	23,47	KERAMICKÁ DLAŽBA	SM + VC OMÍTKA	ZMĚŘENÍ PODKLADU 2PJ
104	VÝTAHOVÁ ŠACHTA	2,80	CEMENTOVÝ MATĚR	SM + VC OMÍTKA	
105	ŠATNA ZAMĚSTNANCI	17,26	KERAMICKÁ DLAŽBA	SM + VC OMÍTKA	ZMĚŘENÍ PODKLADU 2PJ
106	SKLADOVÁ MÍSTNOST	1,30	KERAMICKÁ DLAŽBA	SM + KERAMICKÝ OBKLAD v 1500 mm, VC OMÍTKA	ZMĚŘENÍ PODKLADU 2PJ
107	WC ZAMĚSTNANCI	1,80	KERAMICKÁ DLAŽBA	SM + KERAMICKÝ OBKLAD v 2000 mm, VC OMÍTKA	ZMĚŘENÍ PODKLADU 2PJ
108	UMÝVÁRNA ZAMĚSTNANCI	4,28	KERAMICKÁ DLAŽBA	SM + KERAMICKÝ OBKLAD v 2000 mm, VC OMÍTKA	ZMĚŘENÍ PODKLADU 2PJ
109	IZOLACE	8,44	MARMOLEUM	SM + VC OMÍTKA	PVC LIŠTA v 52 mm
110	ZÁDVEŘÍ	7,63	BETONOVÁ DLAŽBA	SLAMITOVÁ OMÍTKA	
111	PŘEDSÍŇ WC IZOLACE	1,43	KERAMICKÁ DLAŽBA	SM + KERAMICKÝ OBKLAD v 2000 mm, VC OMÍTKA	ZMĚŘENÍ PODKLADU 2PJ
112	WC IZOLACE	1,55	KERAMICKÁ DLAŽBA	SM + KERAMICKÝ OBKLAD v 2000 mm, VC OMÍTKA	ZMĚŘENÍ PODKLADU 2PJ
113	SKLAD ÚSTŘEDNÍ PRÁDLA	2,75	KERAMICKÁ DLAŽBA	SM + VC OMÍTKA	ZMĚŘENÍ PODKLADU 2PJ
114	SKLAD TEPAVÉHO PRÁDLA	2,75	KERAMICKÁ DLAŽBA	SM + VC OMÍTKA	ZMĚŘENÍ PODKLADU 2PJ
115	VÝDEJ + DOKONČOVNA	12,23	KERAMICKÁ DLAŽBA	SM + KERAMICKÝ OBKLAD NAD UMYVEM, VC OMÍTKA	ZMĚŘENÍ PODKLADU 2PJ
116	ŠACHTA JÍDELNÍHO VÝTAHU	0,54	CEMENTOVÝ MATĚR	SM + VC OMÍTKA	
117	PRACOVNA + JÍDELNA	63,00	MARMOLEUM	SM + VC OMÍTKA	ZMĚŘENÍ PODKLADU 2PJ
118	HERNA + LEHÁRNA	63,06	MARMOLEUM	SM + VC OMÍTKA	ZMĚŘENÍ PODKLADU 2PJ
119	SKLAD HRAČEK	6,00	MARMOLEUM	SM + VC OMÍTKA	ZMĚŘENÍ PODKLADU 2PJ
121	SKLAD LEHÁTEK	6,75	MARMOLEUM	SM + VC OMÍTKA	ZMĚŘENÍ PODKLADU 2PJ
122	UMÝVÁRNA + WC DĚTI	22,00	KERAMICKÁ DLAŽBA	SM + KERAMICKÝ OBKLAD v 2000 mm, VC OMÍTKA	ZMĚŘENÍ PODKLADU 2PJ
123	SKLAD ÚČELOVÝCH POMŮCEK	5,00	MARMOLEUM	SM + VC OMÍTKA	ZMĚŘENÍ PODKLADU 2PJ
124	ŠATNA DĚTI	23,17	KERAMICKÁ DLAŽBA	SM + VC OMÍTKA	ZMĚŘENÍ PODKLADU 2PJ
125	CHODBA	17,53	KERAMICKÁ DLAŽBA	SM + VC OMÍTKA	ZMĚŘENÍ PODKLADU 2PJ
126	SKLAD ÚKLIDOVÉ TECHNIKY	8,66	KERAMICKÁ DLAŽBA	SM + VC OMÍTKA	ZMĚŘENÍ PODKLADU 2PJ
127	SKLAD OBALŮ	4,63	KERAMICKÁ DLAŽBA	SM + VC OMÍTKA	ZMĚŘENÍ PODKLADU 2PJ
128	SUCHÝ SKLAD	3,06	KERAMICKÁ DLAŽBA	SM + VC OMÍTKA	VČ OMÍTKA
129	SKLAD ZELENINY	3,06	KERAMICKÁ DLAŽBA	SM + VC OMÍTKA	VČ OMÍTKA
131	SKLAD LEDNICE SMÍŠENÉ	2,04	KERAMICKÁ DLAŽBA	SM + VC OMÍTKA	VČ OMÍTKA
132	KUCHYŇKA	44,75	KERAMICKÁ DLAŽBA	SM + KERAMICKÝ OBKLAD v 2000 mm, VC OMÍTKA	VČ OMÍTKA
133	ÚKLIDOVÁ MÍSTNOST	1,75	KERAMICKÁ DLAŽBA	SM + KERAMICKÝ OBKLAD v 1500 mm, VC OMÍTKA	ZMĚŘENÍ PODKLADU 2PJ
134	WC ZAMĚSTNANCI	1,75	KERAMICKÁ DLAŽBA	SM + KERAMICKÝ OBKLAD v 2000 mm, VC OMÍTKA	ZMĚŘENÍ PODKLADU 2PJ
135	UMÝVÁRNA ZAMĚSTNANCI	2,91	KERAMICKÁ DLAŽBA	SM + KERAMICKÝ OBKLAD v 2000 mm, VC OMÍTKA	ZMĚŘENÍ PODKLADU 2PJ
136	ŠATNA + DENNÍ MÍSTNOST ZAMĚSTNANCI	18,54	KERAMICKÁ DLAŽBA	SM + VC OMÍTKA	ZMĚŘENÍ PODKLADU 2PJ
137	ZÁDVEŘÍ	5,00	KERAMICKÁ DLAŽBA	SM + VC OMÍTKA	ZMĚŘENÍ PODKLADU 2PJ
138	ŠATNA DĚTI	23,17	KERAMICKÁ DLAŽBA	SM + VC OMÍTKA	ZMĚŘENÍ PODKLADU 2PJ
139	SKLAD ÚČELOVÝCH POMŮCEK	5,00	MARMOLEUM	SM + VC OMÍTKA	ZMĚŘENÍ PODKLADU 2PJ
141	UMÝVÁRNA + WC DĚTI	22,00	KERAMICKÁ DLAŽBA	SM + KERAMICKÝ OBKLAD v 2000 mm, VC OMÍTKA	ZMĚŘENÍ PODKLADU 2PJ
142	SKLAD HRAČEK	6,75	MARMOLEUM	SM + VC OMÍTKA	ZMĚŘENÍ PODKLADU 2PJ
143	SKLAD HRAČEK	6,00	MARMOLEUM	SM + VC OMÍTKA	ZMĚŘENÍ PODKLADU 2PJ
144	HERNA + LEHÁRNA	63,06	MARMOLEUM	SM + VC OMÍTKA	ZMĚŘENÍ PODKLADU 2PJ
145	PRACOVNA + JÍDELNA	63,00	MARMOLEUM	SM + VC OMÍTKA	ZMĚŘENÍ PODKLADU 2PJ
146	VÝDEJ + DOKONČOVNA	12,23	KERAMICKÁ DLAŽBA	SM + KERAMICKÝ OBKLAD NAD UMYVEM, VC OMÍTKA	ZMĚŘENÍ PODKLADU 2PJ
147	ŠACHTA JÍDELNÍHO VÝTAHU	0,54	CEMENTOVÝ MATĚR	SM + VC OMÍTKA	
148	IZOLACE	8,44	MARMOLEUM	SM + VC OMÍTKA	ZMĚŘENÍ PODKLADU 2PJ
149	PŘEDSÍŇ WC IZOLACE	1,43	KERAMICKÁ DLAŽBA	SM + KERAMICKÝ OBKLAD v 2000 mm, VC OMÍTKA	ZMĚŘENÍ PODKLADU 2PJ
151	WC IZOLACE	1,55	KERAMICKÁ DLAŽBA	SM + KERAMICKÝ OBKLAD v 2000 mm, VC OMÍTKA	ZMĚŘENÍ PODKLADU 2PJ
152	SKLAD TEPAVÉHO PRÁDLA	2,75	KERAMICKÁ DLAŽBA	SM + VC OMÍTKA	ZMĚŘENÍ PODKLADU 2PJ
153	SKLAD ÚSTŘEDNÍ PRÁDLA	2,75	KERAMICKÁ DLAŽBA	SM + VC OMÍTKA	ZMĚŘENÍ PODKLADU 2PJ
154	CHODBA	23,47	KERAMICKÁ DLAŽBA	SM + VC OMÍTKA	ZMĚŘENÍ PODKLADU 2PJ
155	ÚKLIDOVÁ MÍSTNOST	1,80	KERAMICKÁ DLAŽBA	SM + KERAMICKÝ OBKLAD v 1500 mm, VC OMÍTKA	ZMĚŘENÍ PODKLADU 2PJ
156	WC ZAMĚSTNANCI	1,80	KERAMICKÁ DLAŽBA	SM + KERAMICKÝ OBKLAD v 2000 mm, VC OMÍTKA	ZMĚŘENÍ PODKLADU 2PJ
157	UMÝVÁRNA ZAMĚSTNANCI	4,28	KERAMICKÁ DLAŽBA	SM + KERAMICKÝ OBKLAD v 2000 mm, VC OMÍTKA	ZMĚŘENÍ PODKLADU 2PJ
158	ŠATNA ZAMĚSTNANCI	17,26	KERAMICKÁ DLAŽBA	SM + VC OMÍTKA	ZMĚŘENÍ PODKLADU 2PJ
159	VÝTAHOVÁ ŠACHTA	2,80	CEMENTOVÝ MATĚR	SM + VC OMÍTKA	
161	SCHODIŠTĚ	18,06	KERAMICKÁ DLAŽBA	SM + VC OMÍTKA	VČ OMÍTKA

VÝPIS PŘEKLADŮ A PRŮVLAKŮ

OZNAČENÍ	SCHÉMA	VÝPIS	ROZMĚR: Šxvxd [mm]	POČET KS
P1	P	KM BETA SCHÉMA PŘEKLAD KEF 225	240x240x2250	4
P2	P	KM BETA SCHÉMA PŘEKLAD KEF 200	240x240x2000	12
P3	P	KM BETA SCHÉMA PŘEKLAD KEF 175	240x240x1750	10
P4	P	KM BETA SCHÉMA PŘEKLAD KEF 150	240x240x1500	6
P5	P	KM BETA SCHÉMA PŘEKLAD KEF 125	240x240x1250	48
P6	P	KM BETA SCHÉMA PŘEKLAD KEF 125	175x240x1250	1
P7	P	KM BETA SCHÉMA PŘEKLAD ZEP 150	175x240x1500	2
P8	P	KM BETA SCHÉMA PŘEKLAD ZEP 125	175x240x1250	28
P09	P	Žb MONOLITICKÝ PRŮVLAK	250x250x2250	2
P10	P	Žb MONOLITICKÝ PRŮVLAK	250x250x2000	2
P11	P	Žb MONOLITICKÝ PRŮVLAK	240x250x2000	2
P14	P	Žb MONOLITICKÝ PRŮVLAK	240x250x3000	2
P20	P	Žb MONOLITICKÝ PRŮVLAK	240x250x3000	1

LEGENDA ZNAČEK

- (D) PROTIKROKOVÉ ZÁ ZAVAŘENÉMU SOKOŘÍŽI, KAMENA SLOŽÍM SOUDEM NA PODESTOVÝCH A MEZIPODESTOVÝCH NOSNÍCH
- (P) INSTALACIÍ PŘEDSTĚNA SPLAŠTĚNÁ SÁDROKARTONOVÝM DESKAMI RIGIPS RBI (VČ) TL. 2x12,5 mm VÝŠKY 3500 mm
- (P) INSTALACIÍ PŘEDSTĚNA SPLAŠTĚNÁ SÁDROKARTONOVÝM DESKAMI RIGIPS RBI (VČ) TL. 2x12,5 mm VÝŠKY 3500 mm
- (K) MAKROVÁ MAS NOVODOVÝM DVEŘMI V 1.NP, HLOUBKA 850 mm, NOSNÁ KONSTRUKCE Z NEREZOVÝCH TAHOVANÝCH KOVOVÝCH, MAPOLEVNÁ KRYTINA TL. 4 mm
- (N) OSOBNÍ HYDRAULICKÝ BEZSTROJOVNOVÝ VÝTAH STŘEDOVANÁ SMĚROVÁ SANITÉ VÝTAHOVÉ ŠACHTY S ROZMĚRY ROZMĚRY KABINY 1100 x 1400 mm NOSNOST 630 KMG – FIR SPOLEČNOSTÍ OTIS LIFT PLATFORMU MRL HILMA ŠACHTY 2400 mm, MRL PROHLUBEŇ 1100 mm.
- (A) JEDLOVÁ VÝTAH SEMO MRL 80, STROJOVNA UMÍSTĚNA V HLAVĚ ŠACHTY, NOSNOST 80 kg, UZÍVÁ PLOCHA KLECE 520 x 600 x 800 mm
- (T1) KONSTRUKCE OKENNÍ ZALOŽE, ZLOMKU 2-70 S ELEKTRONICKÝMI A PODOMÍTKOVÉ SOHRANICE, SE ZAVĚŠENÍ VODO LÍŽEDU, ŠÍRKA LIMEL 70 mm PODOMÍTKOVÉ SOHRANICE – SM BOX KOMBI Z PLANKOVÝCH DESEK, PŘEVÁZEN TEPELNÉHO MOSTU Z TEPELNÉ IZOLACE SM BAO POLYSTYRÉNMARKU (PIR) TL. 50 mm PRO ZAKOMA VÝPLŇ DEKOR 1700 mm.
- (T2) KONSTRUKCE OKENNÍ ZALOŽE, ZLOMKU 2-70 S ELEKTRONICKÝMI A PODOMÍTKOVÉ SOHRANICE, SE ZAVĚŠENÍ VODO LÍŽEDU, ŠÍRKA LIMEL 70 mm PODOMÍTKOVÉ SOHRANICE – SM BOX KOMBI Z PLANKOVÝCH DESEK, PŘEVÁZEN TEPELNÉHO MOSTU Z TEPELNÉ IZOLACE SM BAO POLYSTYRÉNMARKU (PIR) TL. 50 mm PRO ZAKOMA VÝPLŇ DEKOR 1700 mm.
- (T3) KONSTRUKCE OKENNÍ ZALOŽE, ZLOMKU 2-70 S ELEKTRONICKÝMI A PODOMÍTKOVÉ SOHRANICE, SE ZAVĚŠENÍ VODO LÍŽEDU, ŠÍRKA LIMEL 70 mm PODOMÍTKOVÉ SOHRANICE – SM BOX KOMBI Z PLANKOVÝCH DESEK, PŘEVÁZEN TEPELNÉHO MOSTU Z TEPELNÉ IZOLACE SM BAO POLYSTYRÉNMARKU (PIR) TL. 50 mm PRO ZAKOMA VÝPLŇ DEKOR 1700 mm, VČ. DETAIL C – ZAKOMA PARAPETU A NADPRAŽÍ.
- (T4) LEPKOVÁ PŘÍČKA ZALOŽE ZEDNÍCH PŘEPÁLENÝCH – M UMÍSTĚNÁ V PLECHOVÉM KOSTELNÍ PŘEŘEZU 135 x 140 mm, KTERÝ JE MONTOVÁN DO ZAZDÍVANÉ MAPRAŽÍ, SOUČÁSTÍ ZDÍVA SOUHRNNÁ A HODNÍ DÍVY PŘÍČKA SOUSEDÍCÍ ZDÍVU DPS.
- (S) SKOŽ ÚSTŘEDNÍHO PODHLEDU ZM 150 CHRÁNĚNÝM POLYSTYRÉNEM Z MINERÁLNÍ VLNY TL. 30 mm + SDK DESKY RIGIPS RBI 2x12,5 mm
- (S1) KONRUKČNÍM ODPADEM POTRUBÍ ZM 150 CHRÁNĚNÉ POLYSTYRÉNEM Z MINERÁLNÍ VLNY TL. 30 mm + SDK DESKY RIGIPS RBI 2x12,5 mm
- (S2) KONRUKČNÍM ODPADEM POTRUBÍ ZM 70 CHRÁNĚNÉ POLYSTYRÉNEM Z MINERÁLNÍ VLNY TL. 30 mm + SDK DESKY RIGIPS RBI 2x12,5 mm
- KONOVÉ OZDOBNÉ ZÁKRYTÍ SCHODIŠŤ Z VÁLCOVANÝCH PROFILŮ Ø C. 200 mm S VEŘEJNÝM PODKROČITELNÝM STUPNI A PODESTAMI. KONSTRUKCE SCHODIŠŤ JE PODPOROVÁNA ZAŘÍZENÍ SLOUPY TAHŮMNÉ Z VÁLCOVANÝCH PROFILŮ KOTVENÝCH DO ŽB ZMLOUVOVÉHO PRŮ
- ZMĚNA PARAPETNÍ POZICE – DOŽNÍ HLOUB. 2, 2 mm, Ø5–280 mm.
- ZMĚNA PARAPETNÍ POZICE – DOŽNÍ HLOUB. 2, 2 mm, Ø5–280 mm.

POZNÁMKY:

- VEPS. PODKLADNÍCH, KOMPLETNÍCH A ZAMĚŘOVACÍCH PRACÍ VČ SAMOSTATNÉ PŘÍLOHY D.1.1.12, D.1.1.13, D.1.1.14.
- VÝPIS SKLADEB KONSTRUKCÍ VČ. SAMOSTATNÁ PŘÍLOHA D.1.1.15.
- ODLEHČ. JE NEZBYTNÉ NA TŘI SOUVISLÉ ČÁSTI, ODDĚLENÉ DILATAČNÍ SPÁROU TL. 30 mm. DILATAČNÍ SPÁRA BUDE VYPLNĚNA DESKAMI EPS 70F TL. 30 mm
- JEDNÍ Z PŘÍZEMÍ O SPÁRU DILATAČNÍ, MAKOVÁ POVRCHOVÁ – 12%. SPÁRA NEPROCHÁZÍ ZÁKLADY
- DISPOZICE ODDÍLŮ MÍ. ZÓNY KOUŘOVÉ ČÍSLO SCHVÁLENÉ
- POZNÁMKY K KÓTÁM:
  1. KUCHYŇSKÝ PRVOUZ BUDE KÓTOVÁN POMOCÍ VZT. ZAVĚSNÝCH, UMÍSTĚNÉ V MEZINÁRODNÍ ČÁSTI – STRUGARNA VZT VČ. 2.NP. ROZVODY VZDUCHOTECHNICKÝCH POTRUBÍ BUDOU VEDENY JAKO PŘÍZEMNÉ PRO STROPY. NA CHODBĚ NEBO BYTY PODCHÁZENÍ VÝŠKA SNÍŽENA NA MÉNĚ NEŽ 2100 mm V MÍSTECH Č. 132 – KUCHYŇSKÉ NEBO BYT PODCHÁZENÍ VÝŠKA VČ VÝŠEK MÍSTECH NEJSPÍŠ 2300 mm. NA PŘÍCHOZÍ POŽÁRNÍCH ÚZEMÍ, TU VČ STROPNÍ KONSTRUKCE, BUDE VZT POTRUBÍ SPAŘÍNÉHO SMĚCHU POTŘEBU KLAPKOU SE SMÁCHU POLEHČOU.
  2. MÍSTNOSTÍ Č. 139 A 148 – IZOLACE BUDOU SPOLUŽÍVÉ S JEJICH VYBAVENÍM ZDÍVEM KÓTOVÁNY NEJVYŠŠÍ, PŘÍMOS MAS PODSTROPNÍM REVIZNÍM ZAŘÍZENÍ UMÍSTĚNÉ V PODHLEDU NEVIDÍTE Z PŘILEHLÝCH KOLEJIŠŤOVÝCH MÍSTNOSTÍ ZVENKU, SLOUŽÍ TEPAVÉHO PRÁDLA, KOLEJOVÝ BUDOU ŘEŠENÉ POMOCÍ KLEN POTRUBÍ VEDENÉHO V PODHLEDECH – PŘÍVOD A ODVOD KOTLOVÝCH BUDE ZEKOLAVÁNA PROSTUPY NA JEDN ÚSEKŮ V MÍSTNOSTECH Č. 115 A 146 VÝDEJNA + DOKONČOVNA. SOUČÁSTÍ POTRUBÍ BUDE PROTIPOŽÁRNÍ KLAPKA.
  3. VYCHÁZEJÍCÍ MÍSTNOSTÍ V SOUVISLÉ ZAMĚŘOVACÍ BUDOU KÓTOVÁNY NEJVYŠŠÍ POTŘEBUJÍCÍ POMOCÍ KONSTRUKCÍ S ÚSEK POTRUBÍM VEDENÉHO V PODHLEDECH. SOUVISLÉ KOTLOVÝCH BUDE ZEKOLAVÁNA STROPEM NA VAZEB, KTERÉ MĚŘÍDLO Č. PROTIPOŽÁRNÍ KRYTINOU V MÍSTNOSTECH Č. 105 A 158 – ŠATNA ZAMĚSTNANCI.
  4. DVĚŘÍ V MÍSTNOSTECH Č. 113, 114, 133, 134, 152, 153 BUDOU VE SPODNÍM OKOS SOUVISLÉ KÓTOVÁNY MÍSTNOSTÍ.
- POZNÁMKY MAPA VZT: ZEMNÍCH A VZT POTRUBÍ NEM PŘÍSLUŠNÝCH ŘEŠÍ DETAILNÍCH PRACÍ.
- NEMŮŽE PŘÍČKOVÉ ZDÍVO BUDE VYZDÍVÁ DO TAHOVÉ VÝŠKY, KDY PŘED STROPNÍ KONSTRUKCÍ ZBYLÁ MEZERA MINIMÁLNĚ 10 mm PRO VYPLNĚNÍ PRUŽNOU PÝ PĚNOU (V DŮVODU ZOHLEDNĚNÍ PROMĚNU STROPNÍCH PRACÍ)
- KOUPNÍ KOHOUSKÉ, DVEŘÍ V ZÁVĚSECH BUDOU OPATŘENY PANAVOUM KOVÁNÍM NA STRANĚ ANVITNÍ A MAZLÍK VČ. VÝŠCE 1600 mm. (VE STRANĚ ZÁVĚSŮ)

LEGENDA ZNAČENÍ HMOT:

- NEVNÍ ZÓNU Z VNITŘNÍCH/VNĚJŠÍCH CHÚ, SENDMIX KEF-LP MAX TL. 240 mm NA LEPIDLO SX – ZM 921 TL. 2 mm
- NEVNÍ ZÓNU SKOŘÍ JEDLOVÁ KÓTNÍ Z VNITŘNÍCH/VNĚJŠÍCH CHÚ, SENDMIX KEF-LD TL. 175 mm NA LEPIDLO SX – ZM 921 TL. 2 mm
- NEVNÍ PŘÍČKOVÉ ZDÍVO Z VNITŘNÍCH/VNĚJŠÍCH CHÚ, SENDMIX KEF-LD TL. 175 mm NA LEPIDLO SX – ZM 921 TL. 2 mm
- KONKRÉTNÍ ZMĚNOVÝCH SYSTÉM ETICS Z MINERÁLNÍ VATY SENDIT TF-PROFI S PODLEHNÍM KLAPKOU TL. 180 mm
- NEVNÍ ŘÍDA KAMENNÉ FRANCE 18 – 22 mm
- BETONOVÁ TAHOVANÁ DLAŽBA TL. 60 mm SKLÍZENÁ DO KLASICE A PODKLADNÍ VRSTVY ZE ŠTĚRKODRTI, FRANCE A TLOUŠŤKY VČ. SKLADBA SP12
- PŘÍLEHLÁ ZAMKOVÁ BETONOVÁ DLAŽBA TL. 80 mm SKLÍZENÁ DO KLASICE, PODKLADNÍ A ROZHRNOVÉ VRSTVY ZE ŠTĚRKODRTI, FRANCE A TLOUŠŤKY VČ. SKLADBA SP12

0,000 = 203,50 m n.m., B.p.v. / SOUŘADNICOVÝ SYSTÉM S-JTSK

DRUH PRACE	DIPLOMOVÁ PRÁCE	
VYPRACOVAL	Bc. Michal Pondová	
VEDOUCÍ PRÁCE	Ing. Zuzana Wasilová, Ph.D.	
STAVEBNÍK	Doležalova, městská 2264, výměníkl Mlýn 52, 760 40 Zlín	
ARCH. STAVBY	Ing. Miroslav Kuřil, Jiřetí Mistrovská v Zlíně, pom. č. 906/1149	
NÁZEV STAVBY	MATEŘSKÁ ŠKOLA VE ZLÍNĚ	
STAVEBNÍ OBJEKT	SO.01	DATUM 01/2015
ČÁST	D.1.1. ARCHITEKTONICKO-STAVEBNÍ ŘEŠENÍ	M.PŘÍS. PD 1:50
VÝKRES	PŮDORYS 1.NP	VÝKRES č. D.1.1.01

VYSOKÉ UČENÍ TECHNICKÉ V BRNĚ FAKULTA STAVEBNÍ
ÚSTAV POZEMNÍHO STAVITELSTVÍ