


[illegible]

____ VÝŠKOVÁ (PROVĚŘ) HYDROIZOLACI V

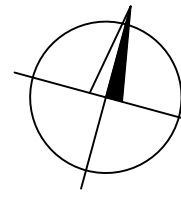


- DILATAČNÍ SPÁRY (OBJEKTU) VYPLNĚNÝ DESKAM Z EPS 70F, V HYDROIZOLACE PŘEVEDENO DILATAČNÍ PŘOJESEM ASF. PÁSU POMOCÍ PLYŇOVÉHO PŘIMOZ.

DRUH PRÁCE	DIPLOMOVÁ PRÁCE	
------------	-----------------	--

VELKOOSTRANÁ PRÁCE	Ing. Zuzana Mášková, Ph.D.
STAVEBNÍK	Statutární město Zlín, náměstí Míru 12, 761 40 Zlín

NÁZEV ŠKOLY: MATEŘSKÁ ŠKOLA VE ZLÍNĚ

ČÁST	D.1.1 ARCHITEKTONICKO-STAVEBNÍ ŘEŠENÍ	STUPEŇ
------	---------------------------------------	--------

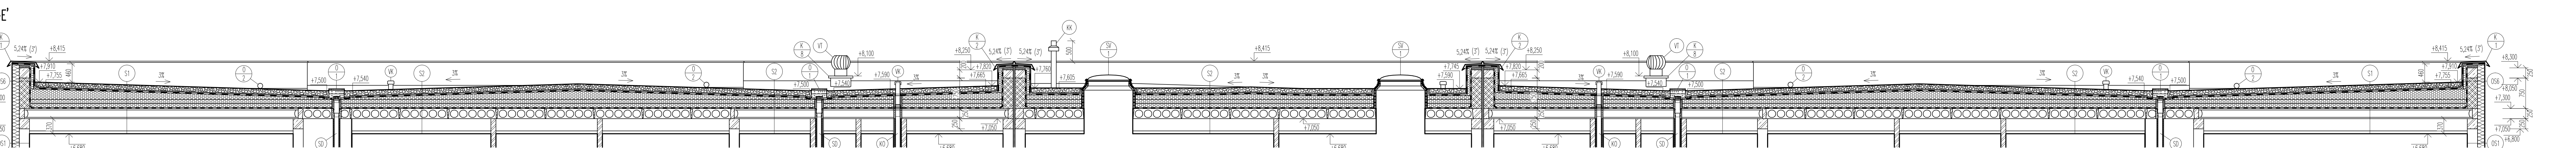

ŘEZ B-B

ŘEZ B-B

[illegible][illegible][illegible][illegible]