




VARIANTA 1
PODÉLNÝ ŘEZ M1:500

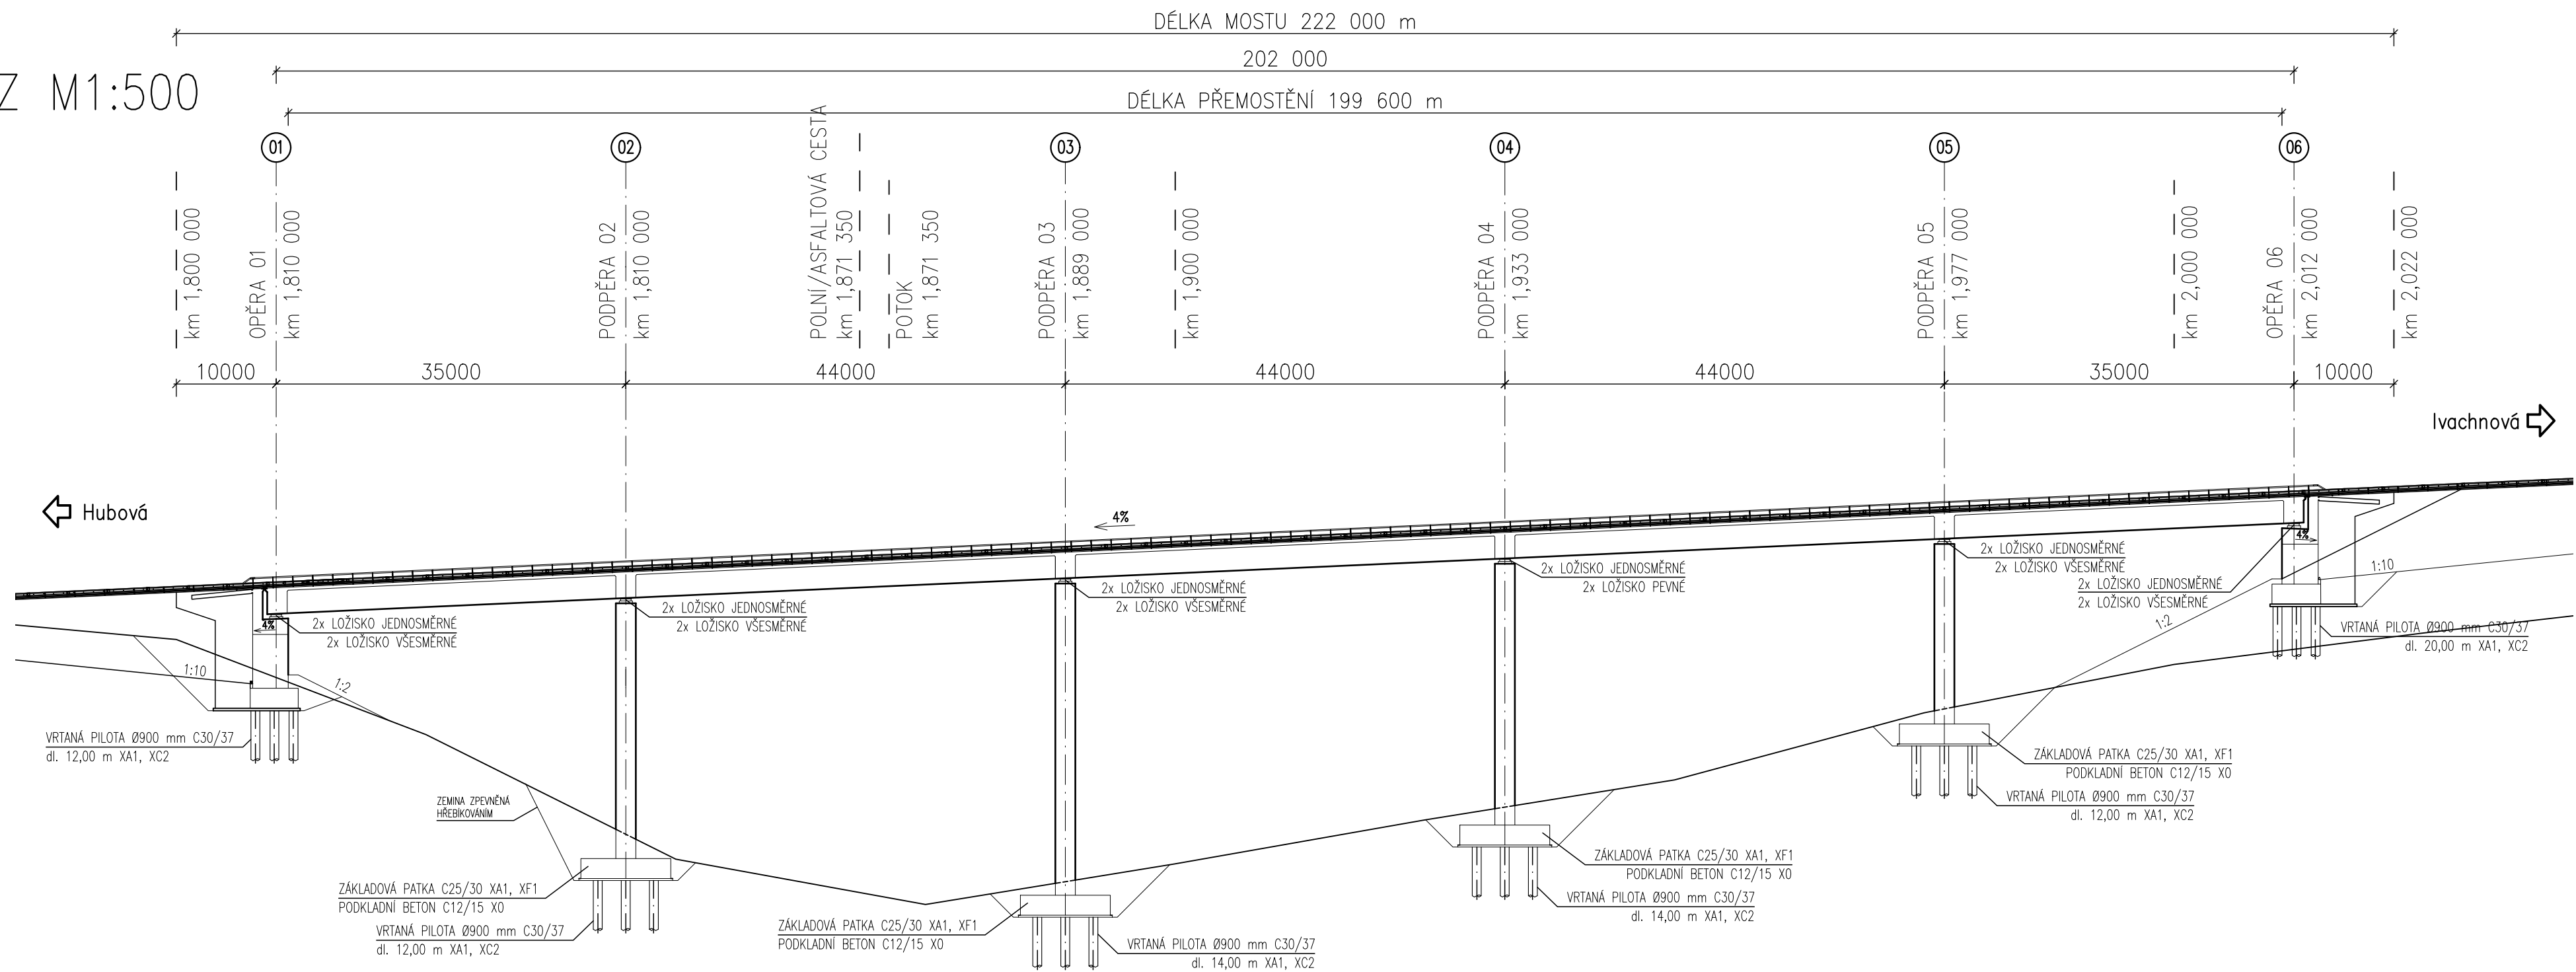


PŘÍČNÝ ŘEZ NAD PODPĚROU M1:100

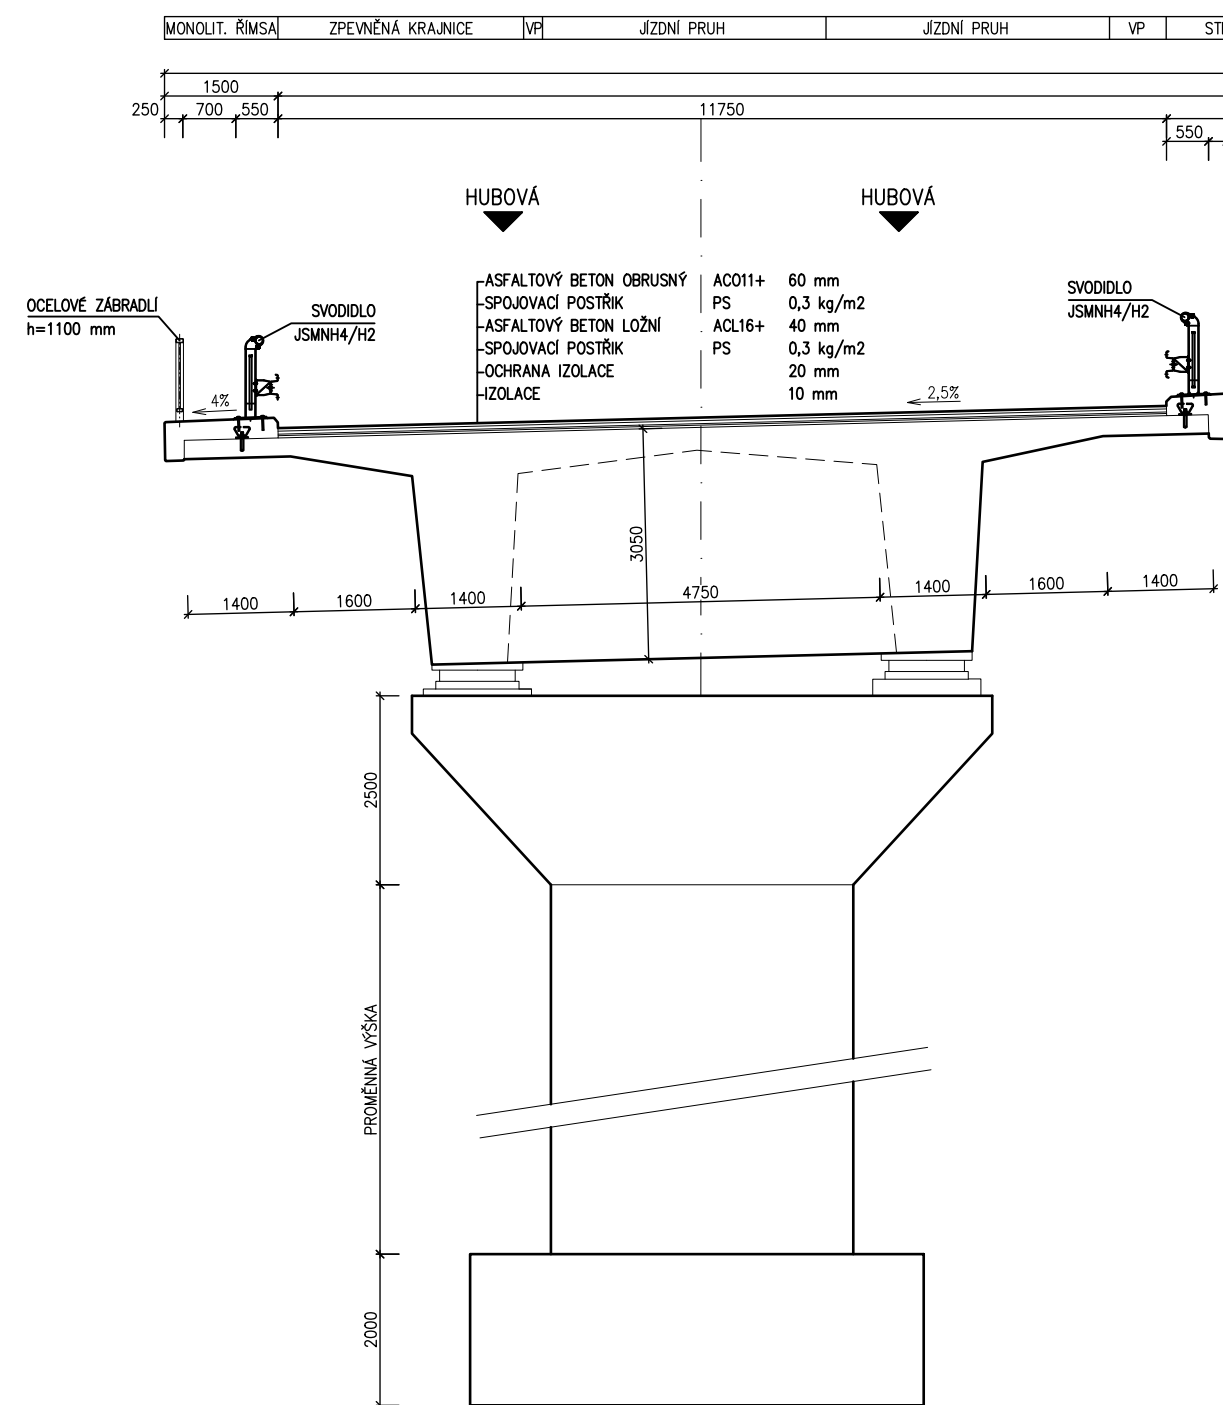

PŘÍČNÝ ŘEZ V POLI M1:100

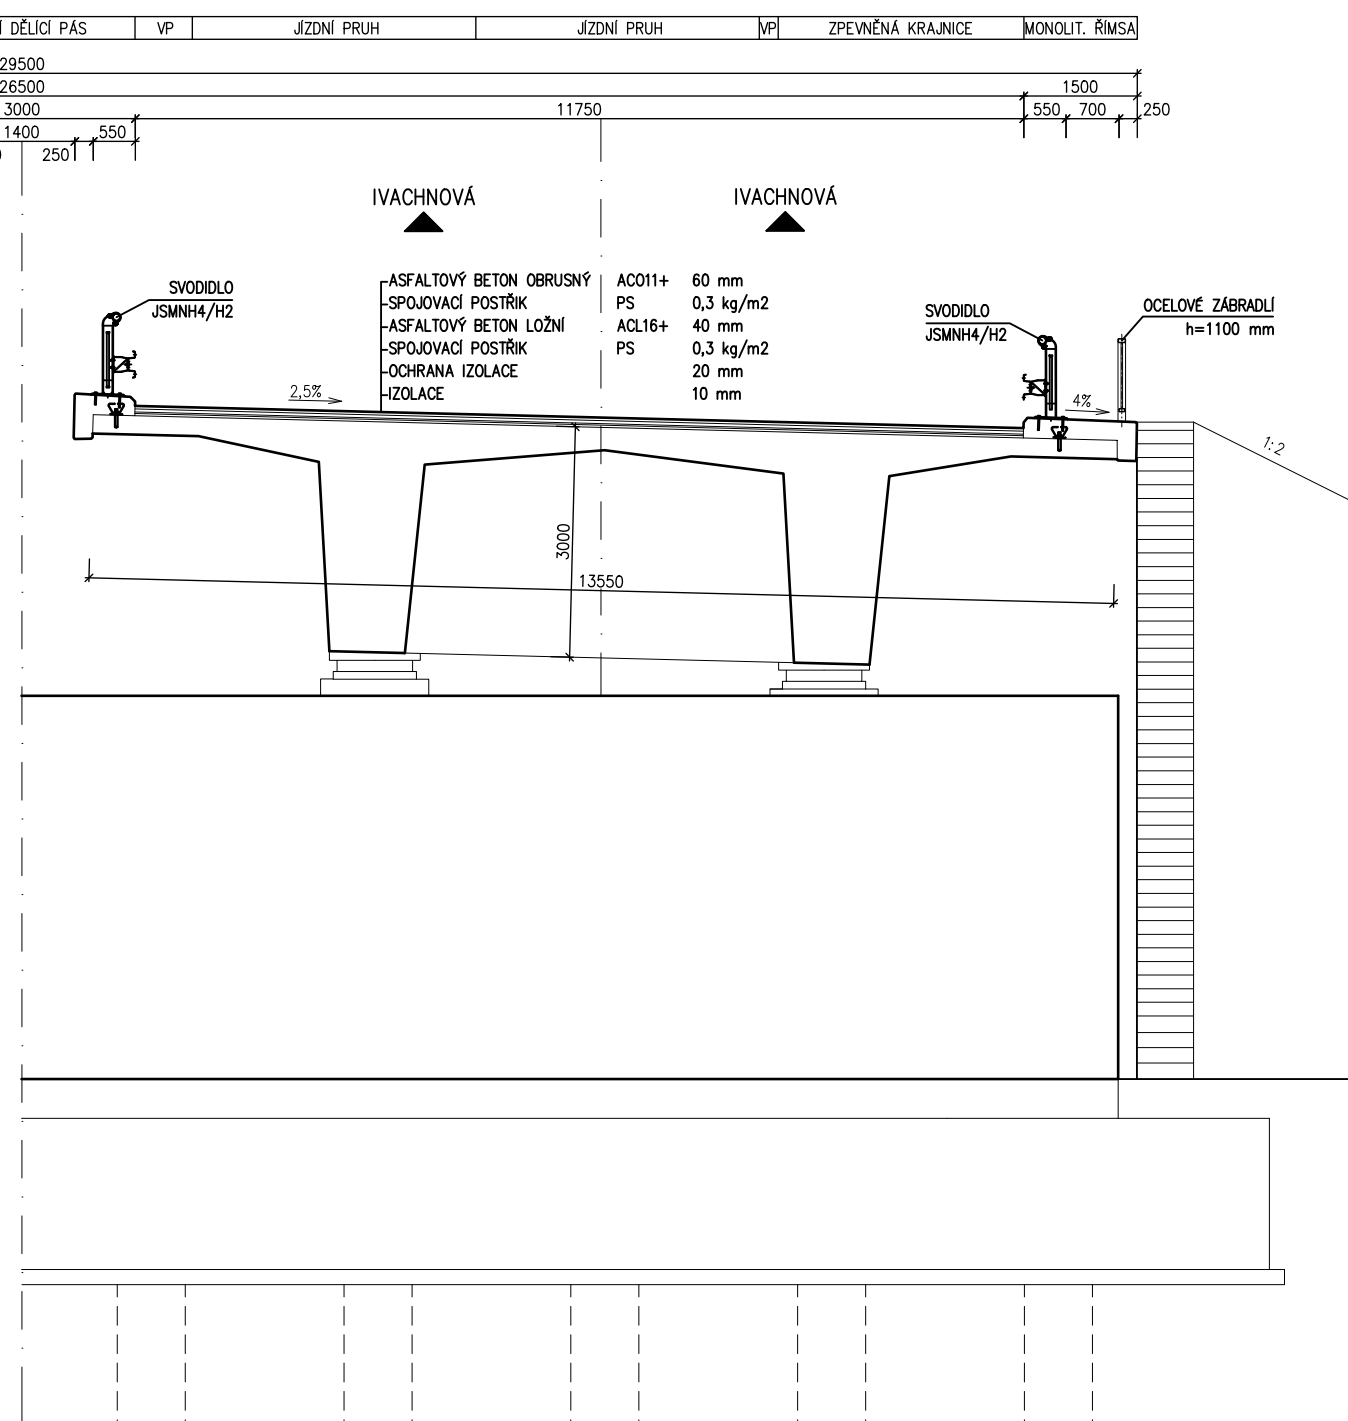

VYPRACOVAL	Bc. BARBORA PÍRKOVÁ	 VYSOKÉ UČENÍ TECHNICKÉ V BRNĚ FAKULTA STAVEBNÍ OBLASTI BETONOVÝCH A ŽELEZNÝCH KONSTRUKCÍ Vevří 331/95, 602 00 Brno
VEDOUČÍ PRÁCE	doc. Ing. LADISLAV KLUSAČEK, CSc.	
<h1>DIPLOMOVÁ PRÁCE</h1> <h2>DÁLNIČNÍ MOST PŘES HLUBOKÉ ÚDOLÍ</h2>		DATUM 1/2017 FORMÁT A2 MĚŘITKO 1:500, 1:100
<h3>VARIANTA 1</h3>		ČÍSLO PŘÍLOHY <div>P1</div> ČÍSLO VÝKRESU <div>3</div>