




VARIANTA 2  
PODÉLNÝ ŘEZ M1:500

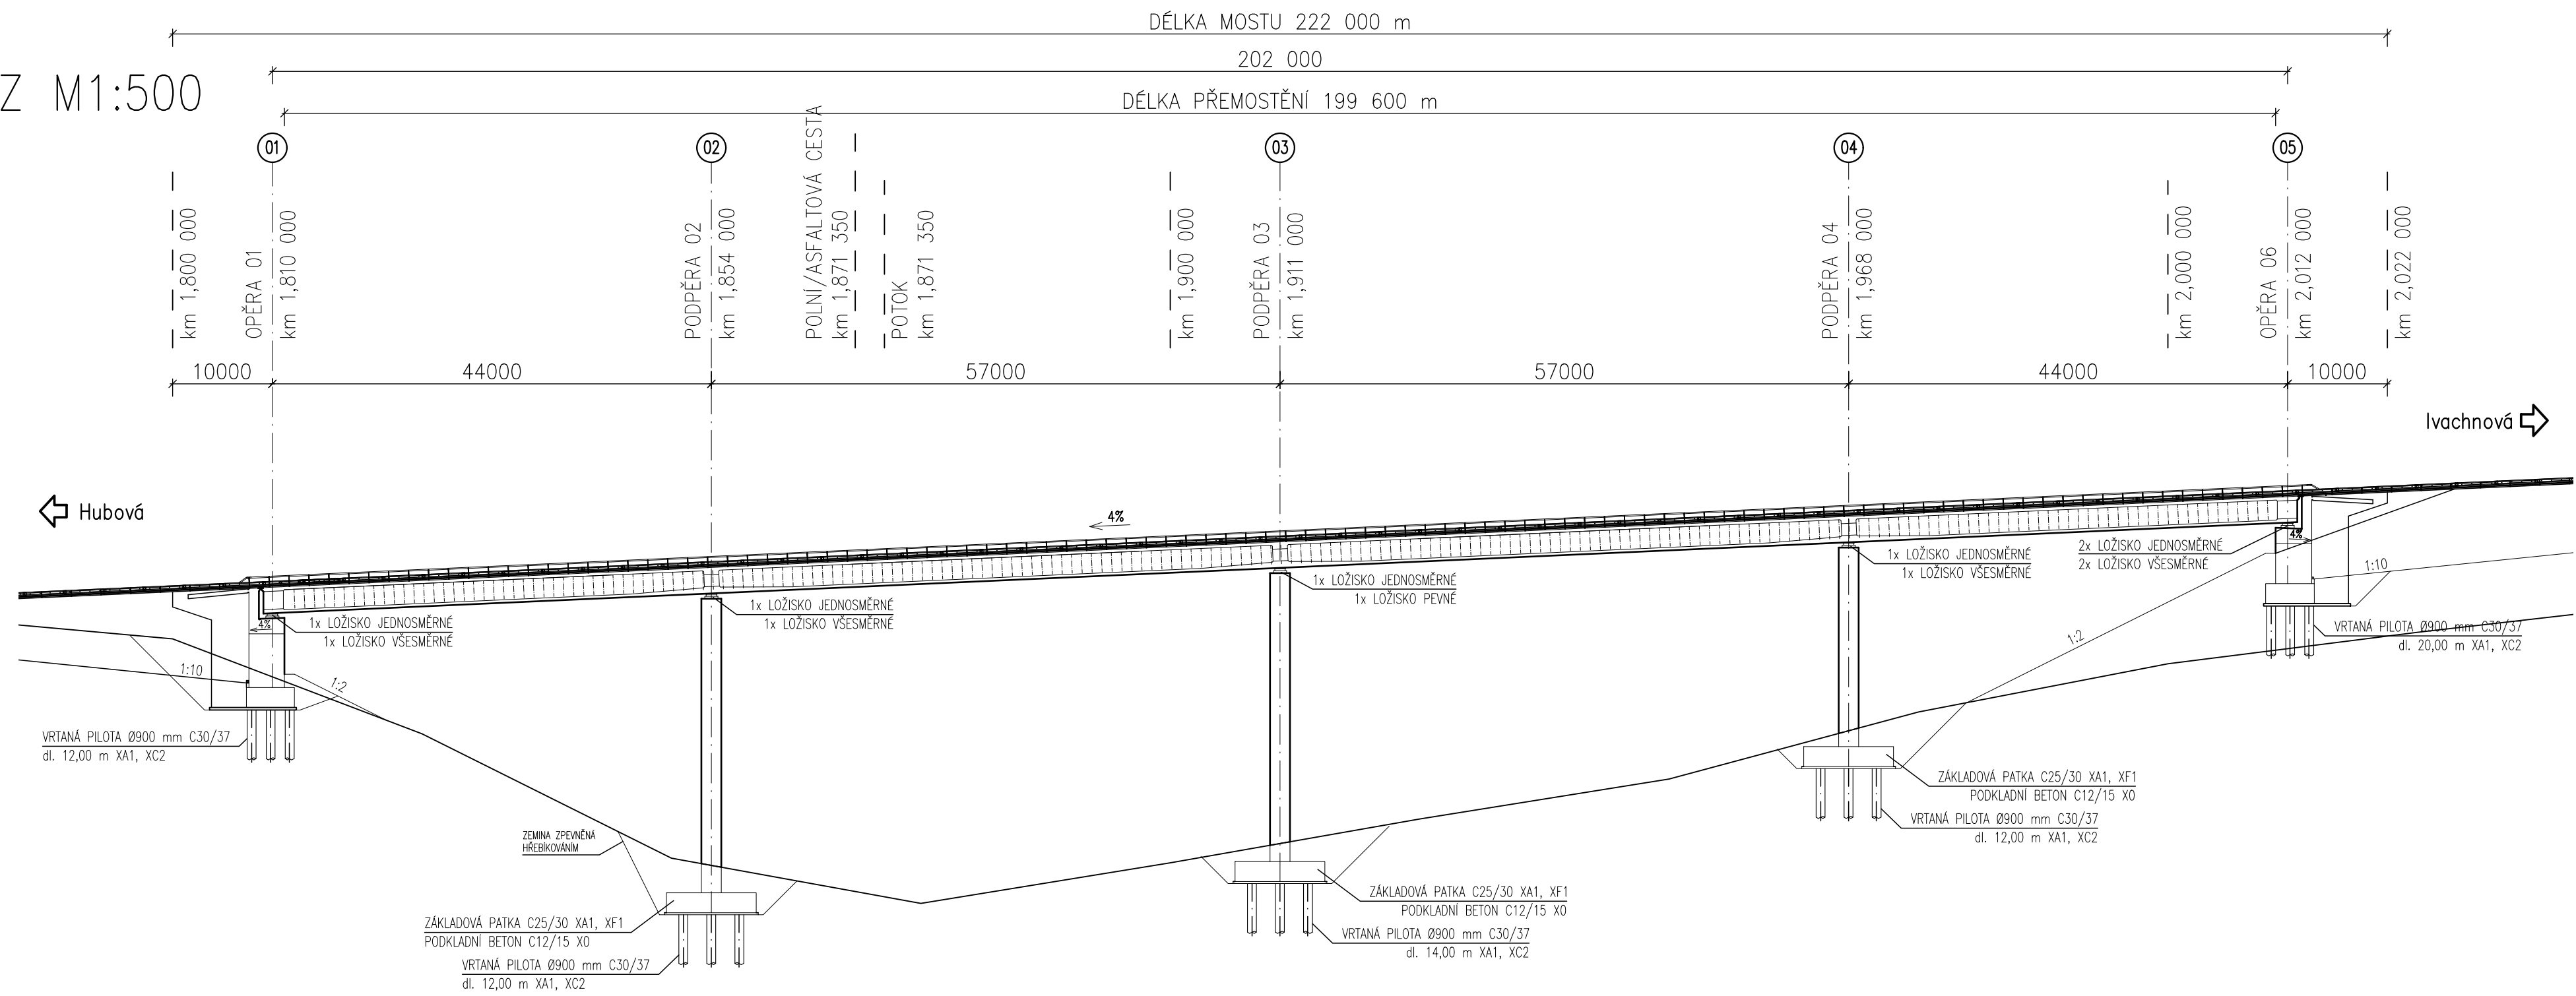


PŘÍČNÝ ŘEZ NAD PODPĚROU M1:100

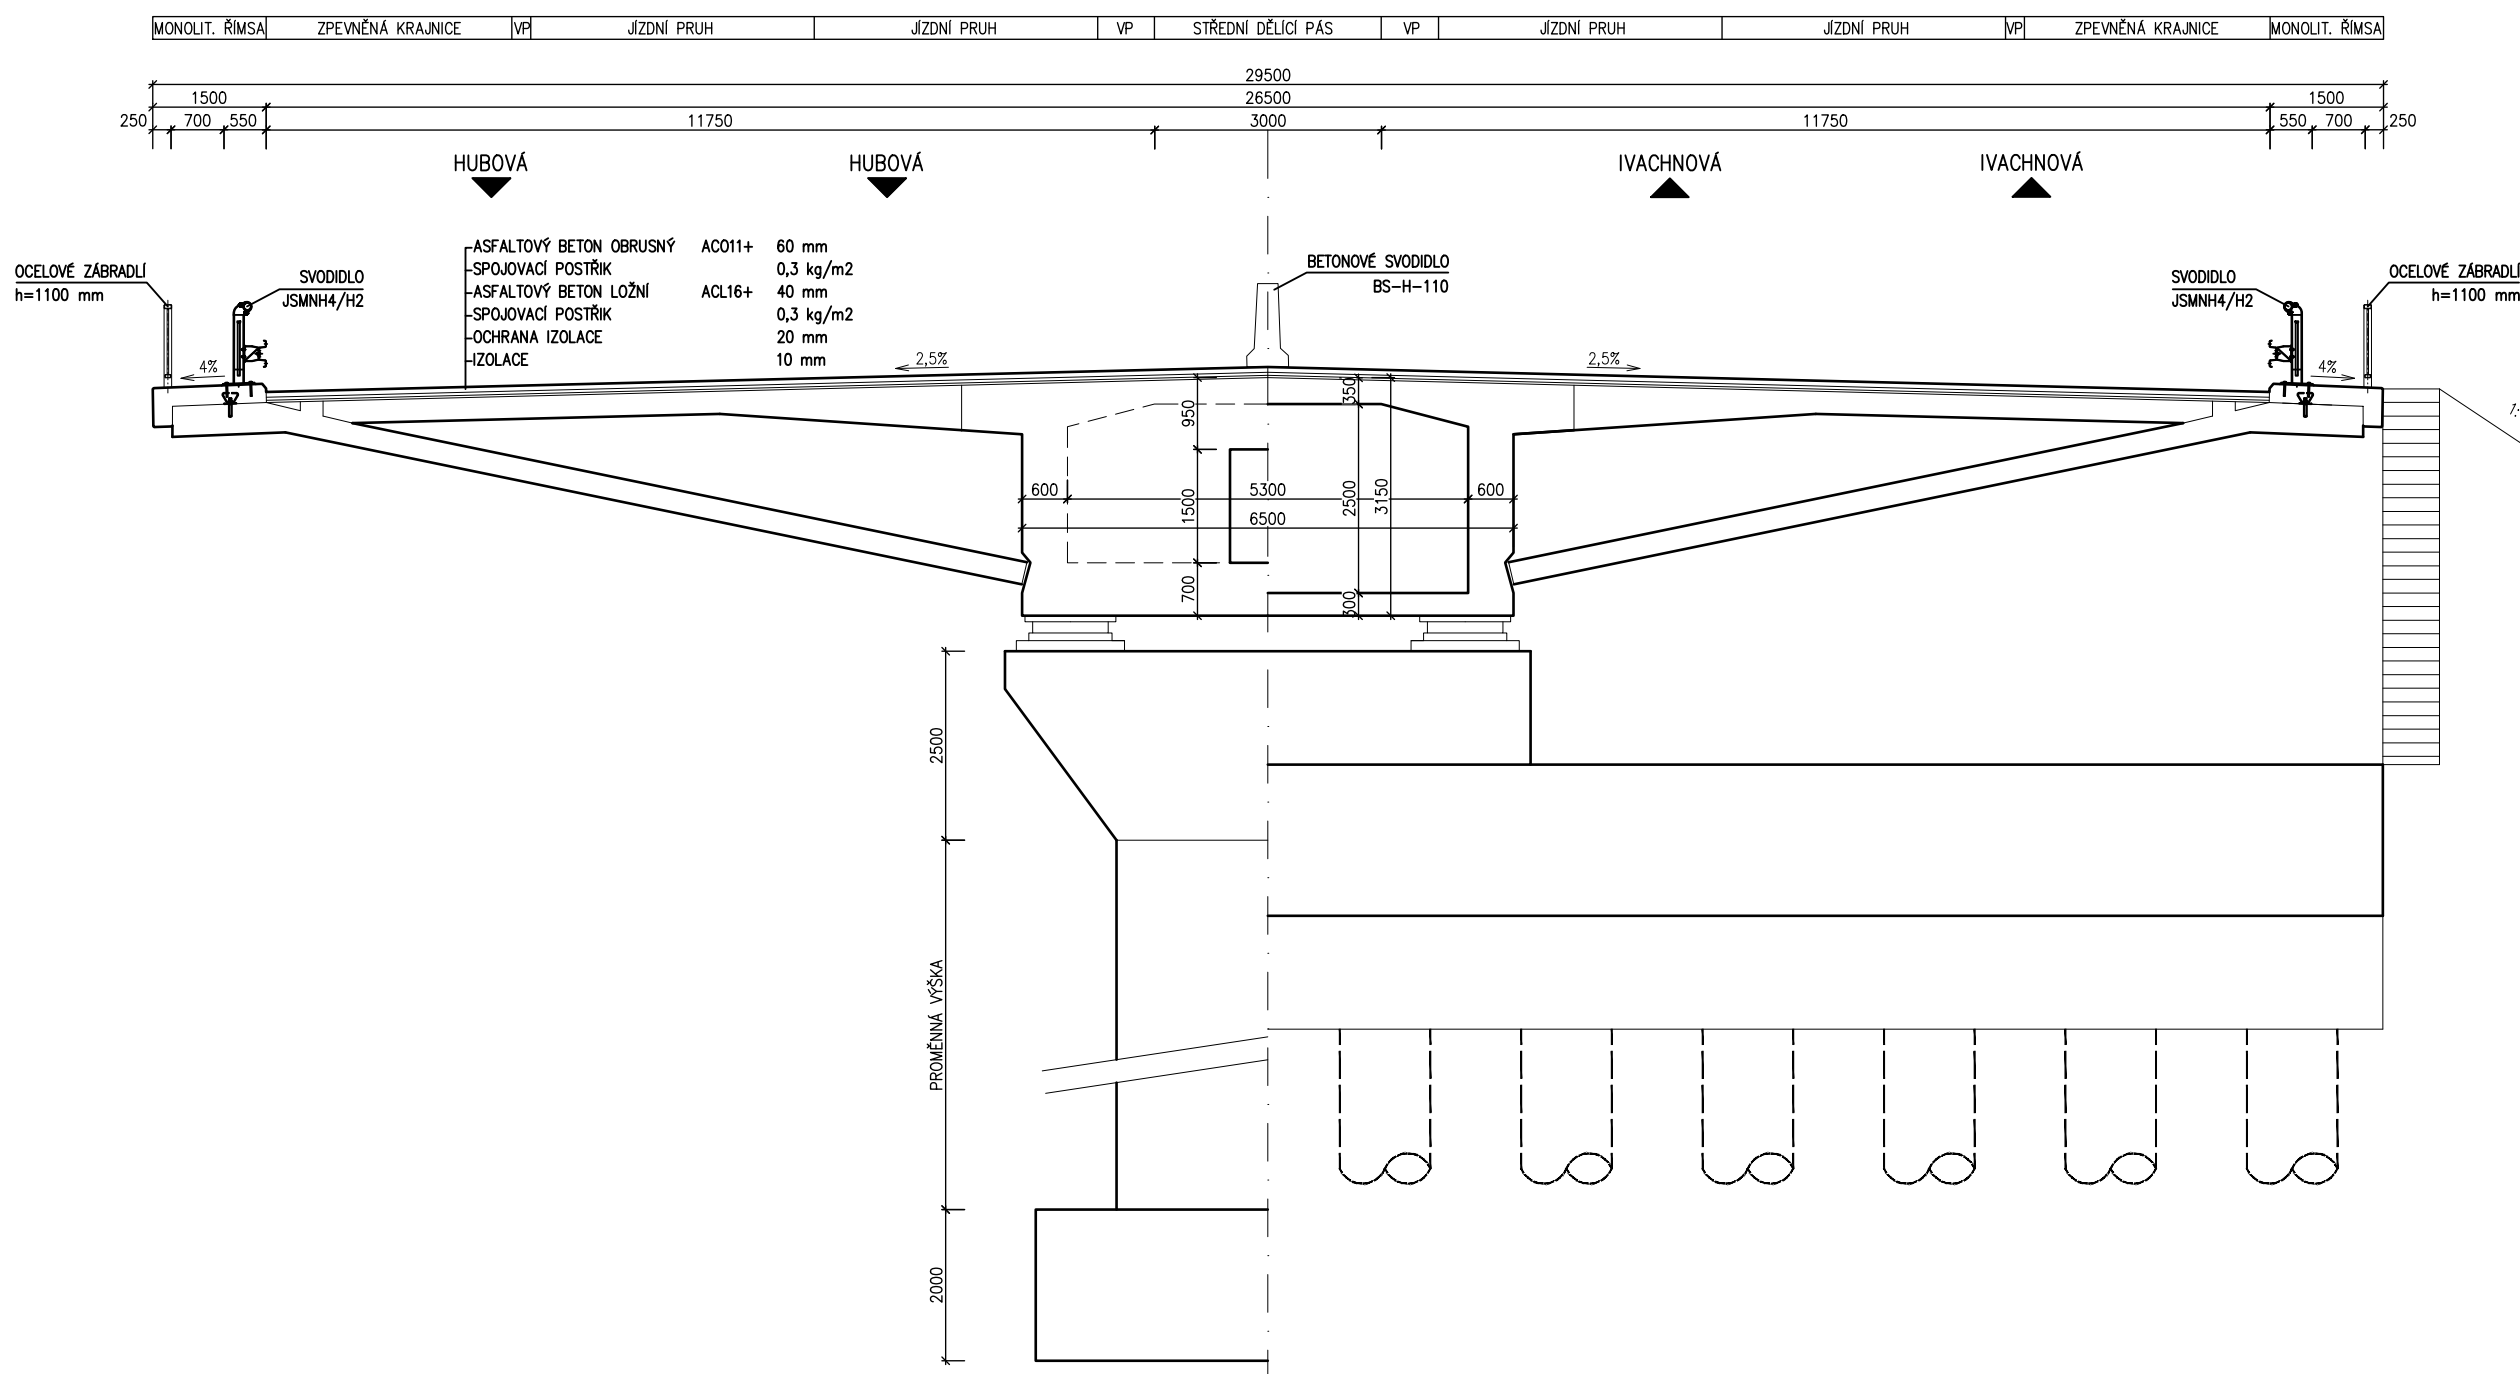

PŘÍČNÝ ŘEZ V POLI M1:100

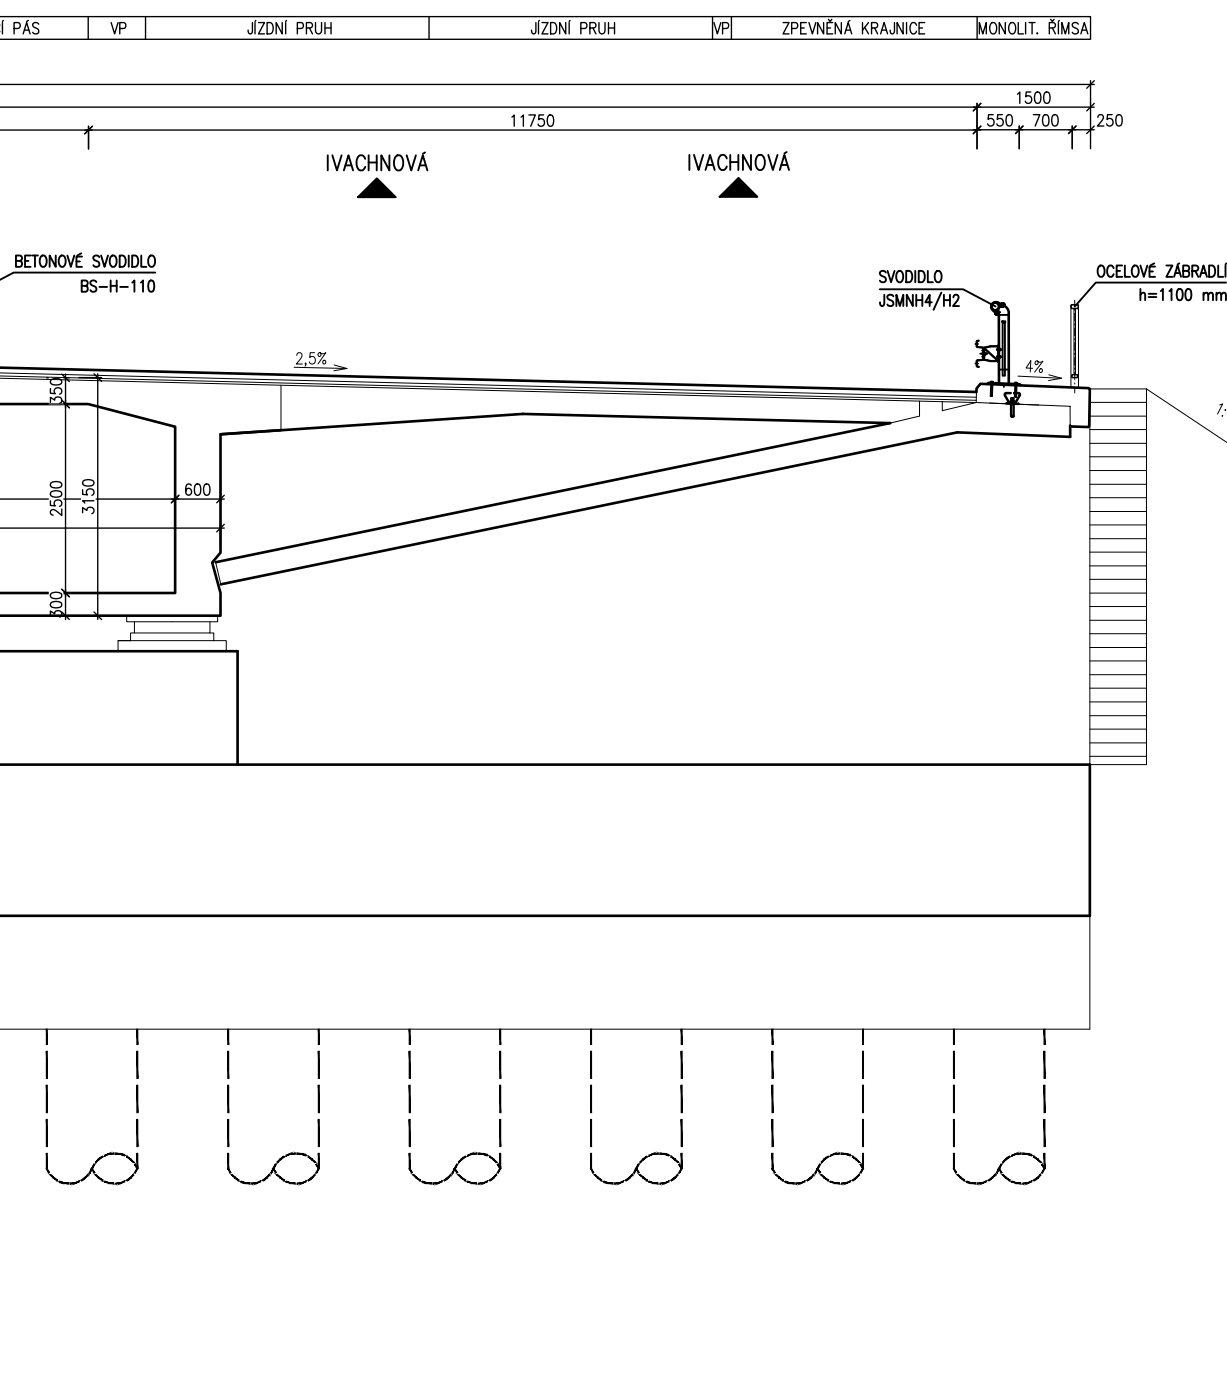

YPRACOVAL	Bc. BARBORA PÍRKOVÁ	 <b>VYSOKÉ UČENÍ TECHNICKÉ V BRNĚ</b> FAKULTA STAVEBNÍ OSTAT. BETONOVÝCH A ŽELEZNÝCH KONSTRUKCÍ Vnitř. 331/95, 602 00 Brno
VEDOUcí PRÁCE	doc. Ing. LADISLAV KLUSÁČEK, CSc.	
DIPLOMOVÁ PRÁCE  DÁLNIČNÍ MOST PŘES HLUBOKÉ ÚDOLÍ  VARIANTA 2		
		DATUM 1/2017 FORMÁT A2 MĚŘITKO 1:500, 1:100 ČÍSLO PŘÍLOHY ČÍSLO VÝKRESU P1 4