




FÁZE 0

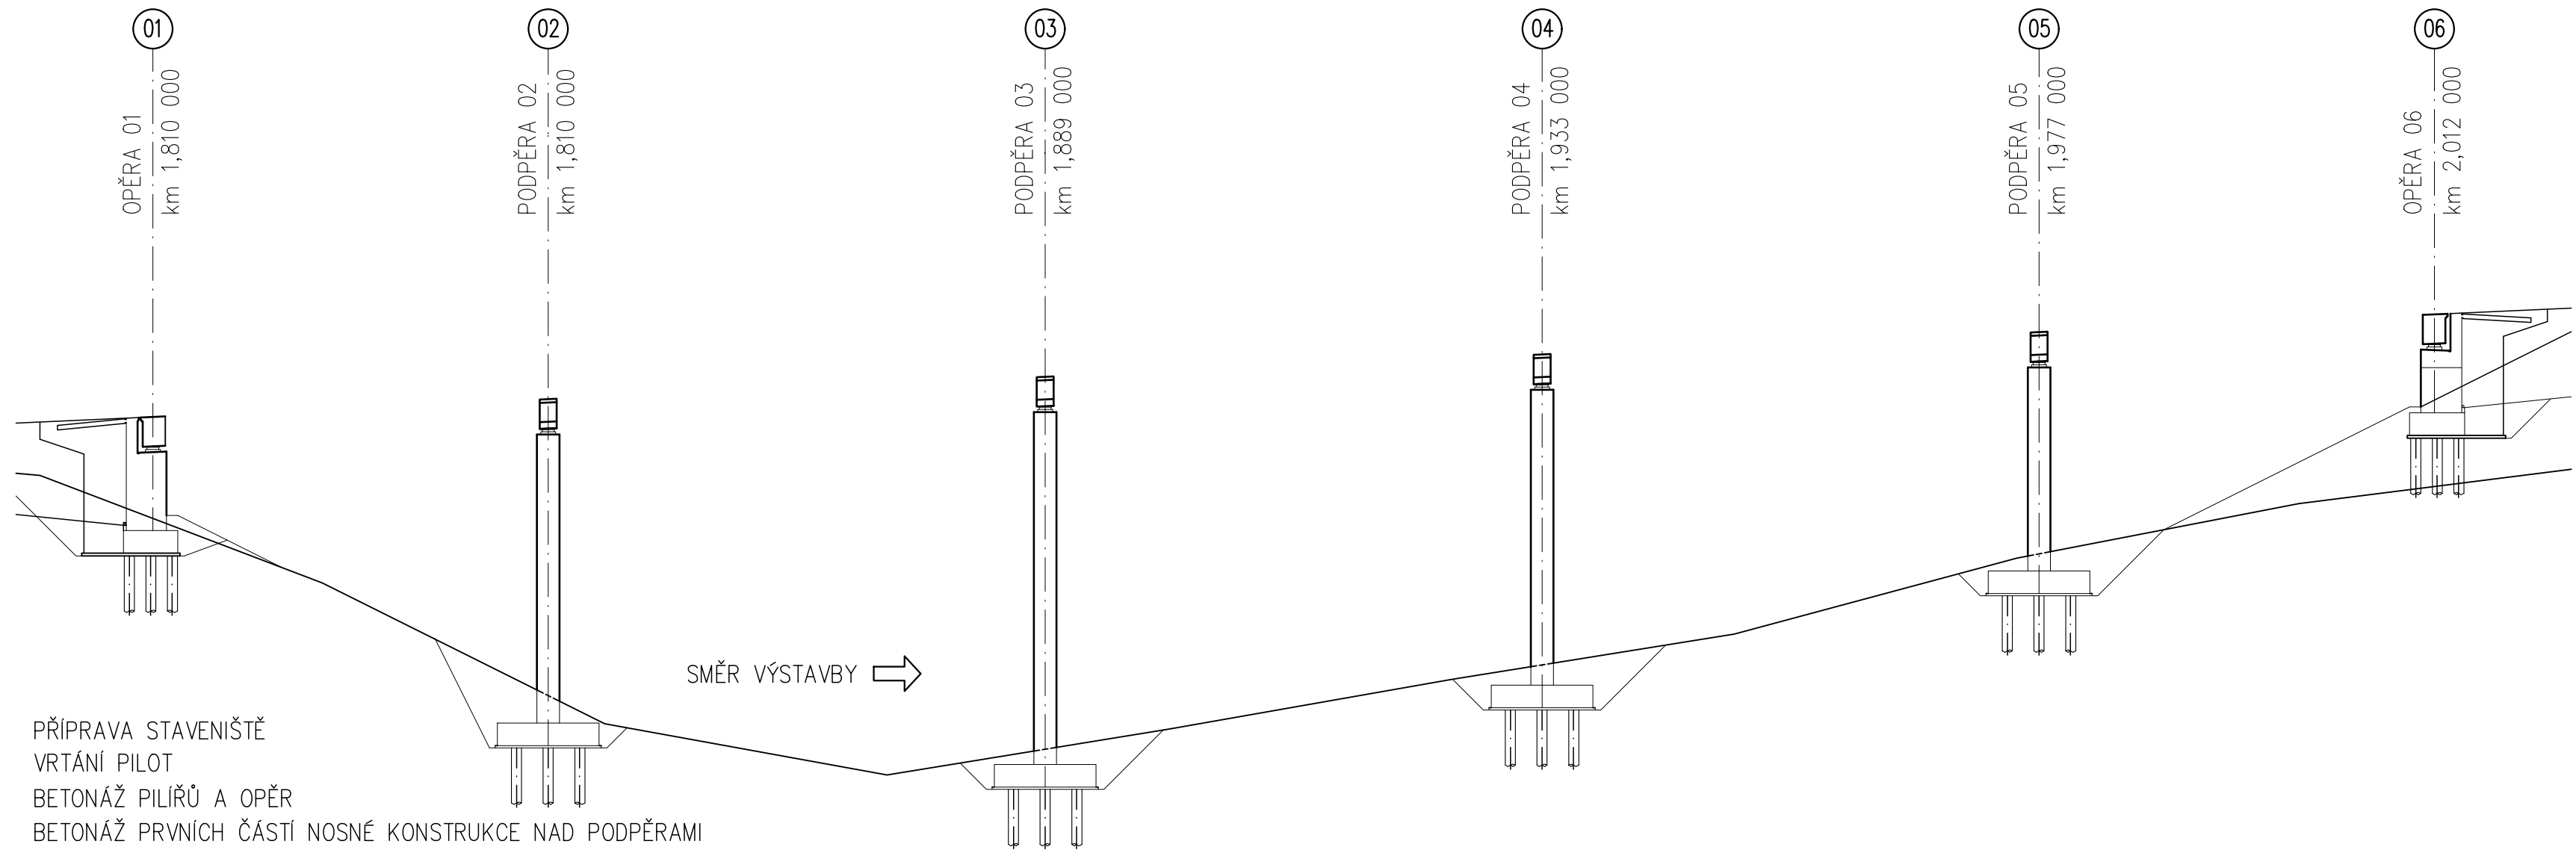


FÁZE 1

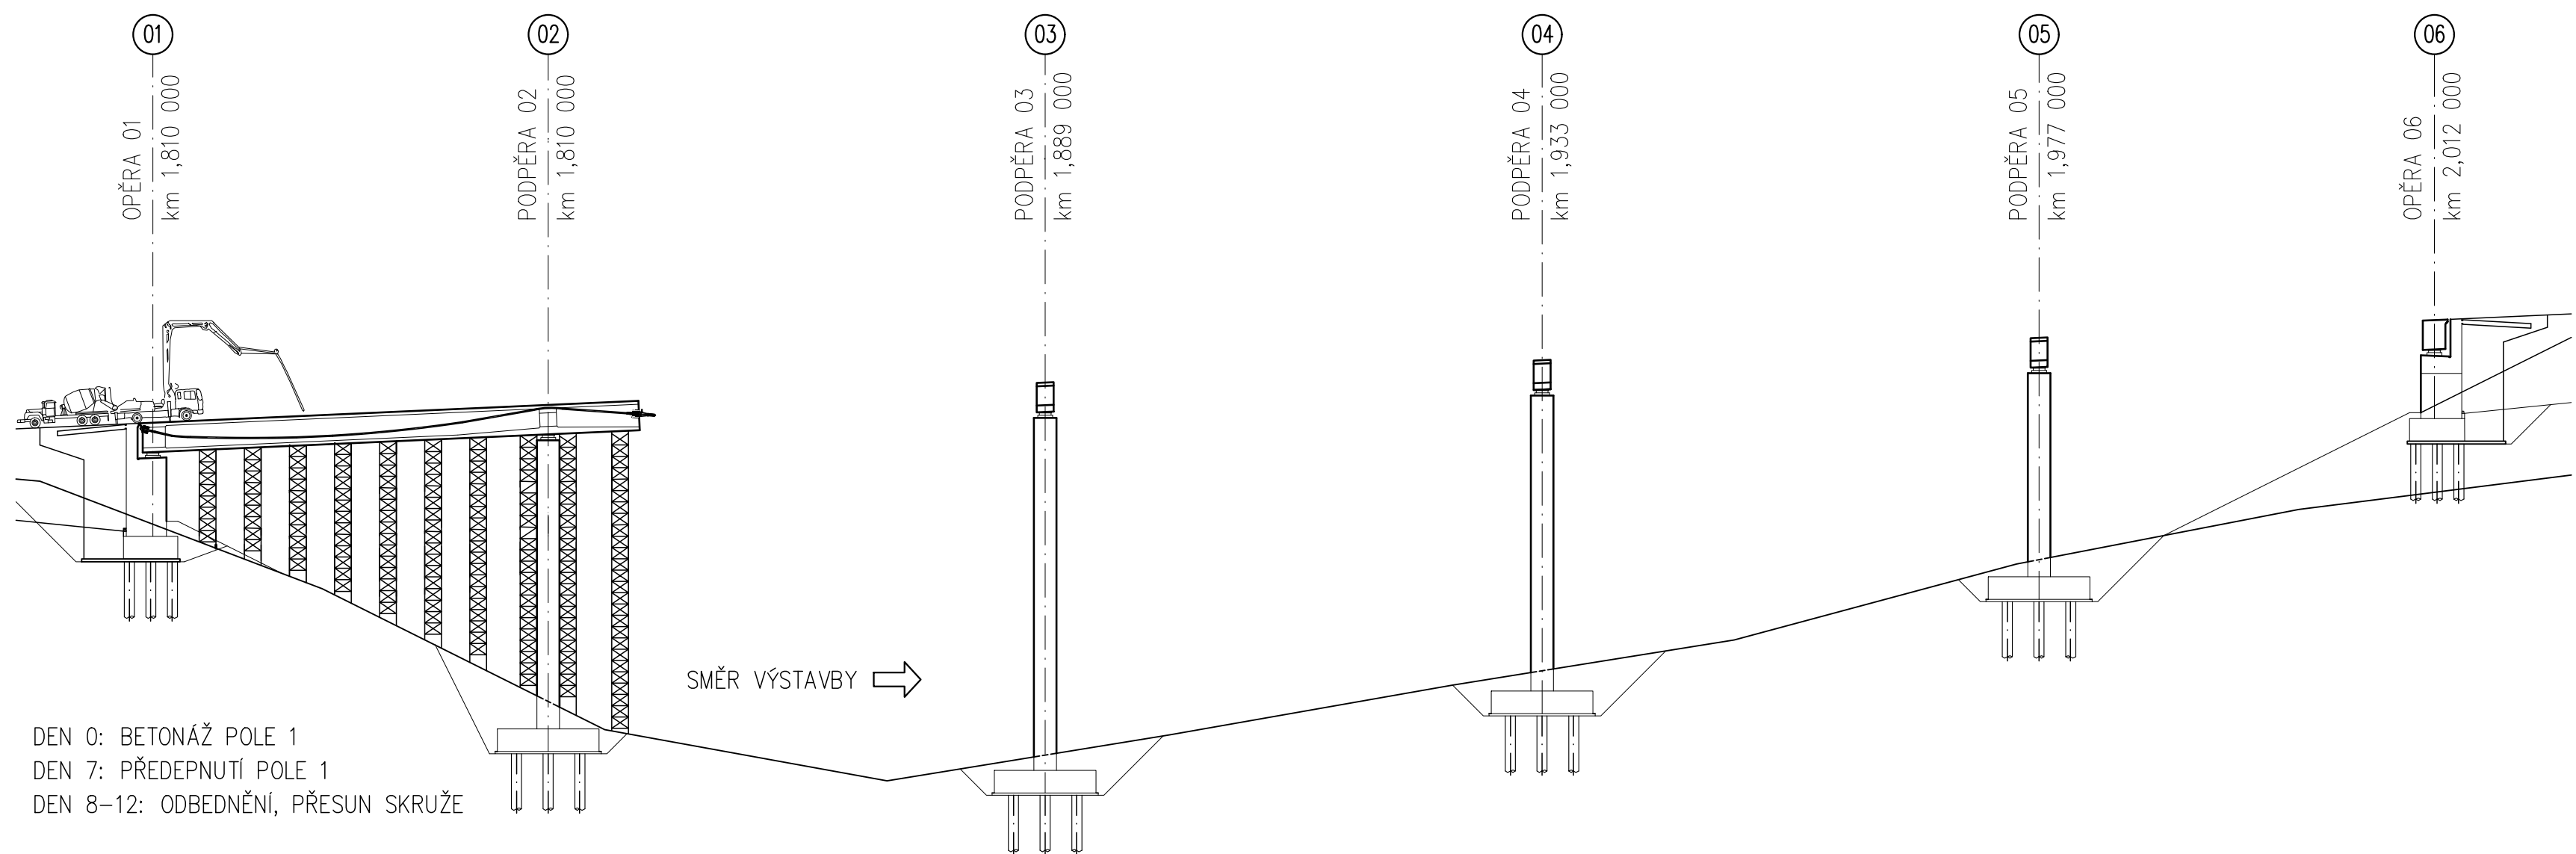


FÁZE 2

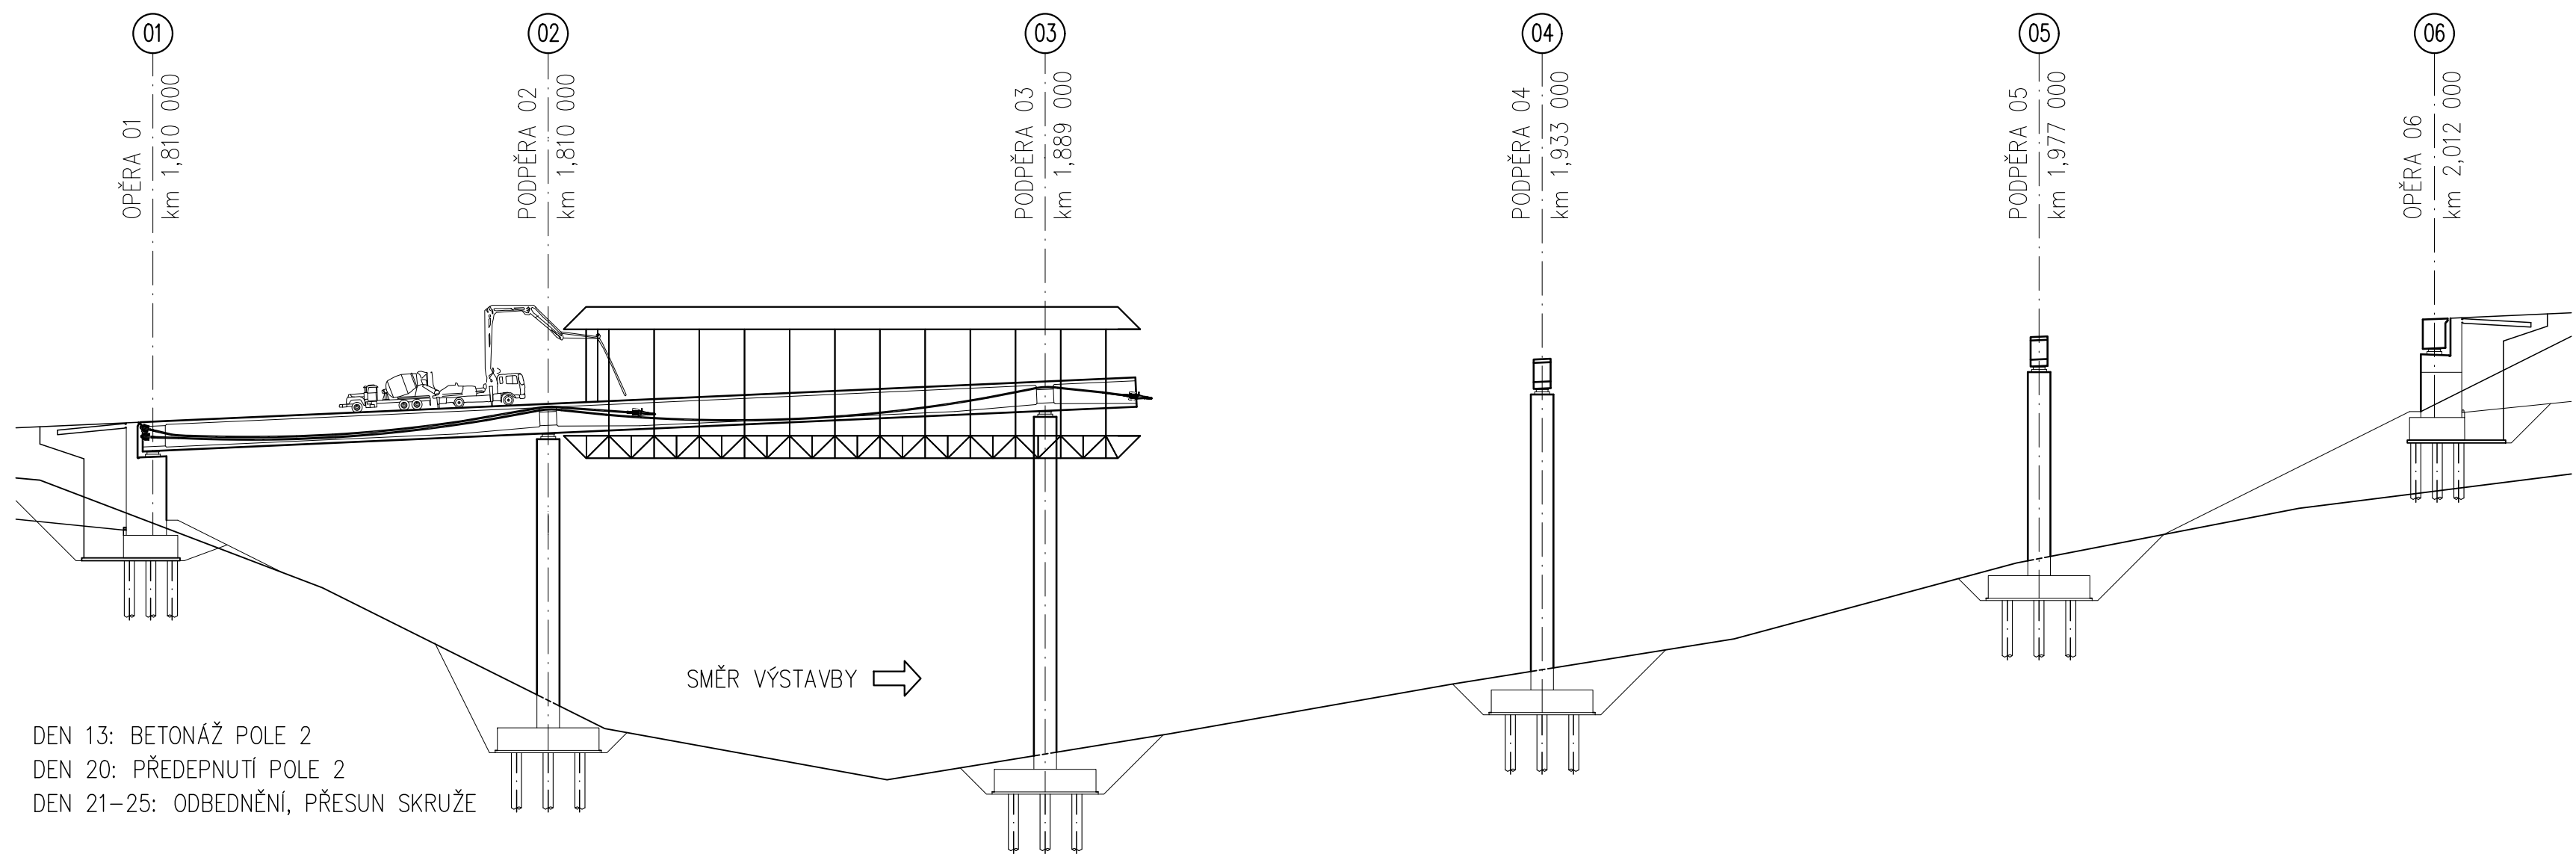


FÁZE 3

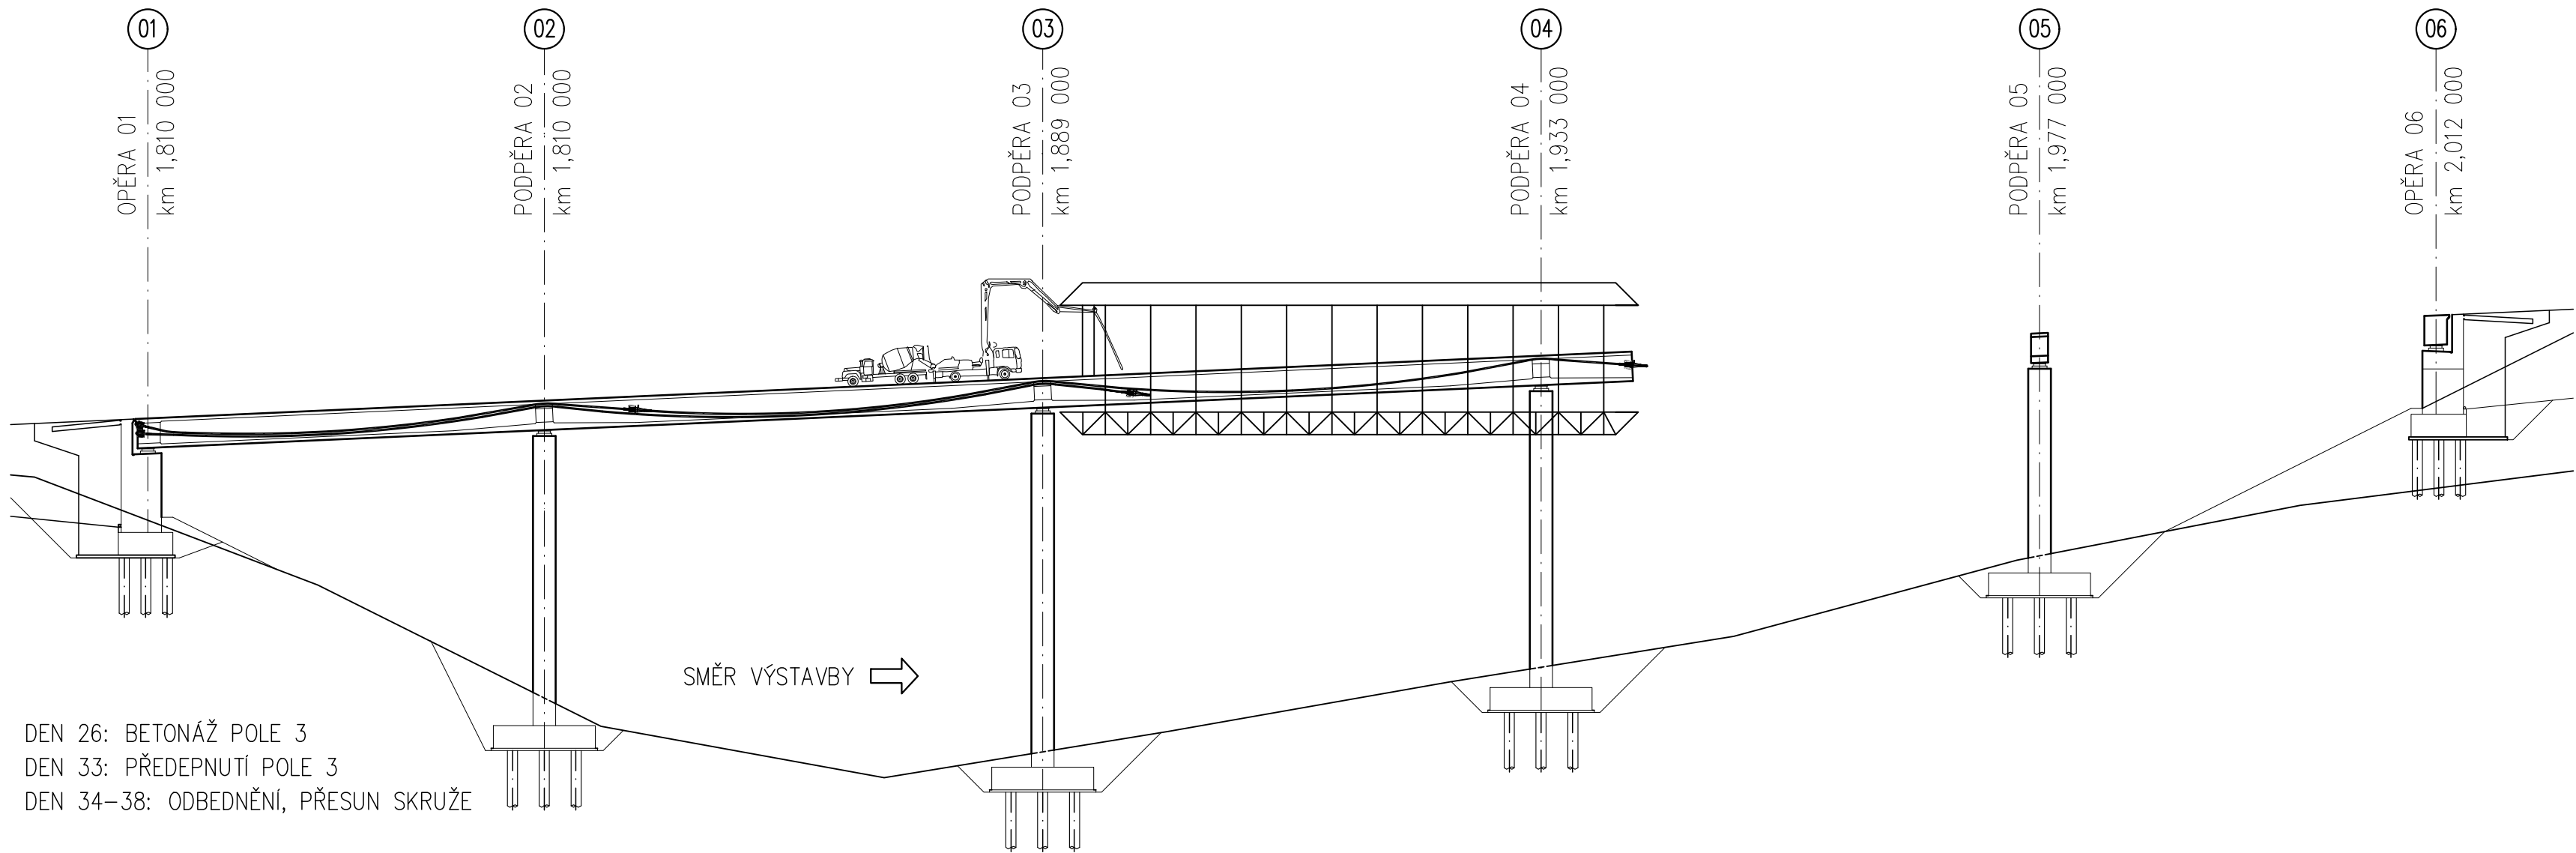

FÁZE 4

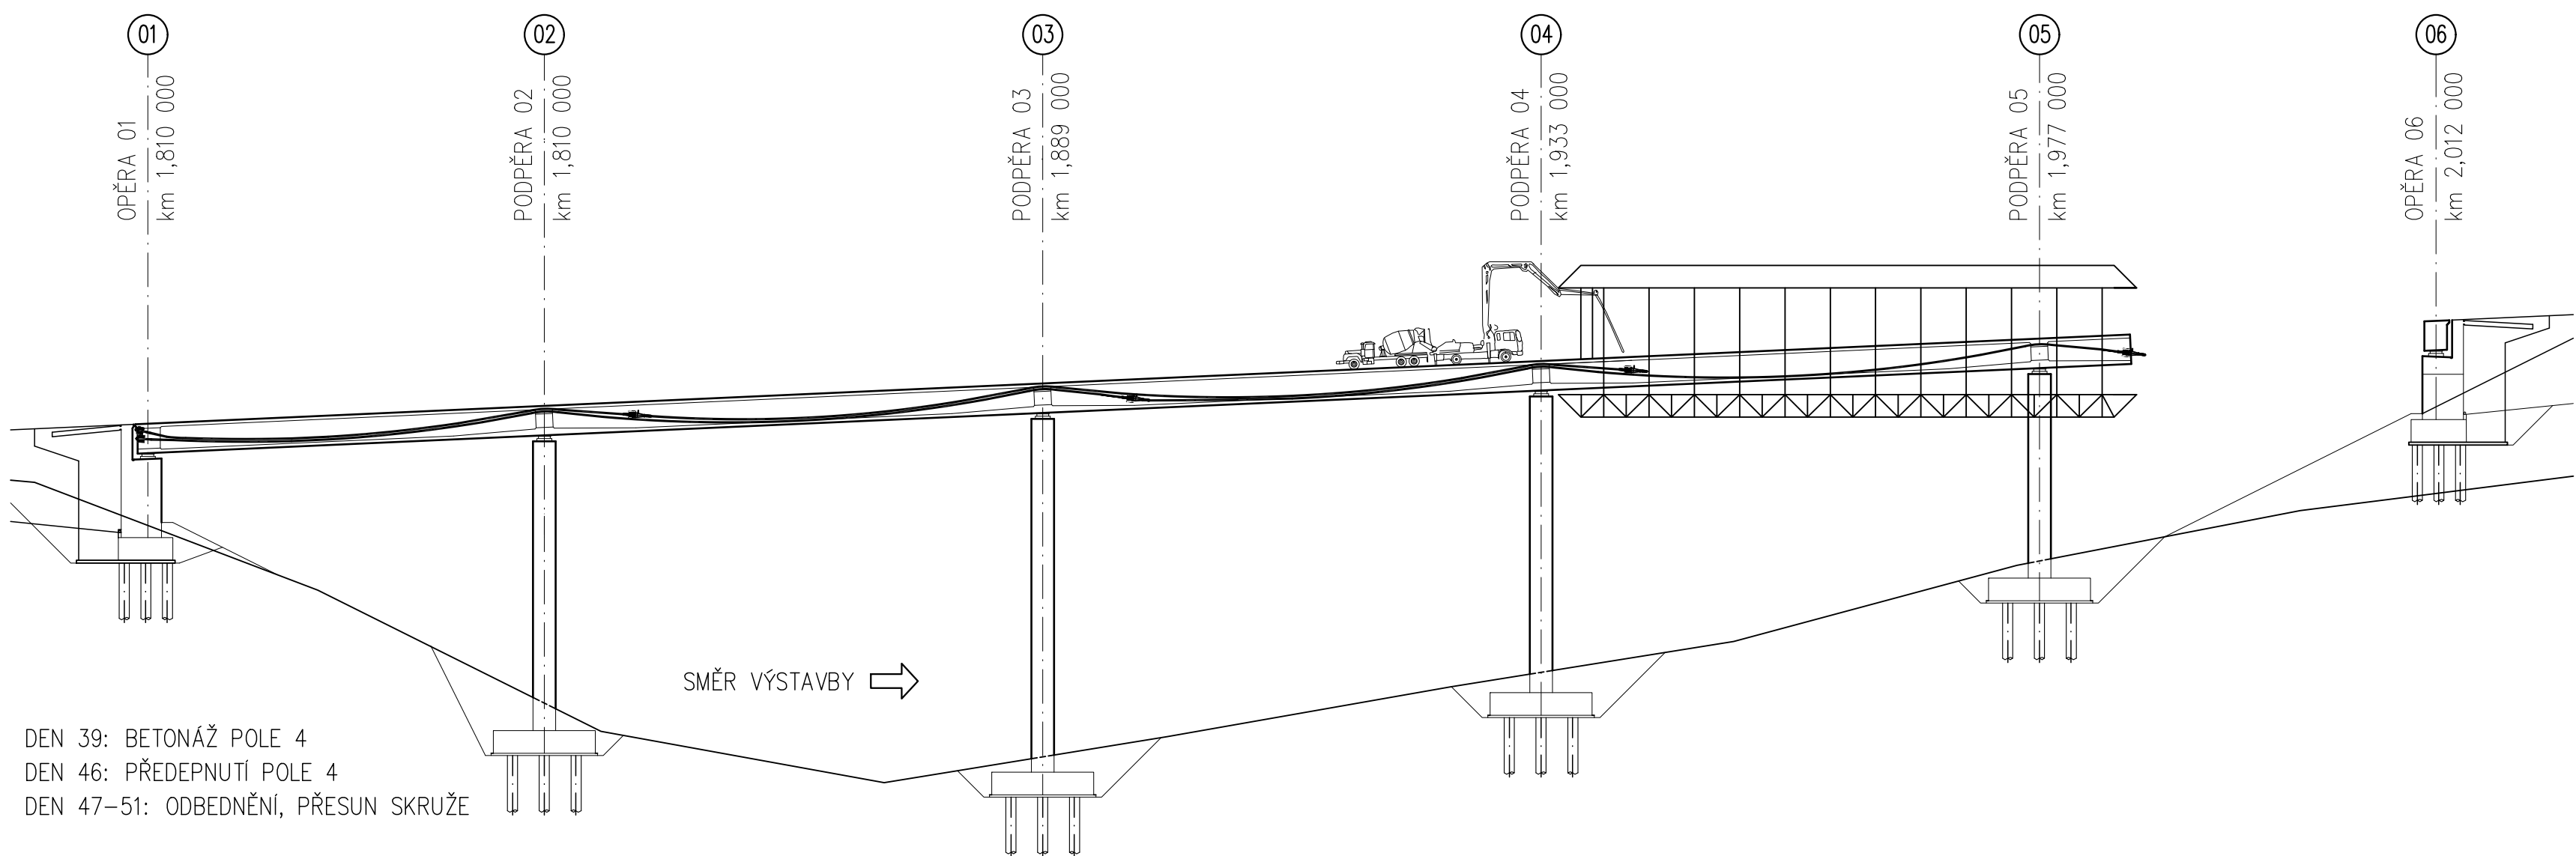

FÁZE 5

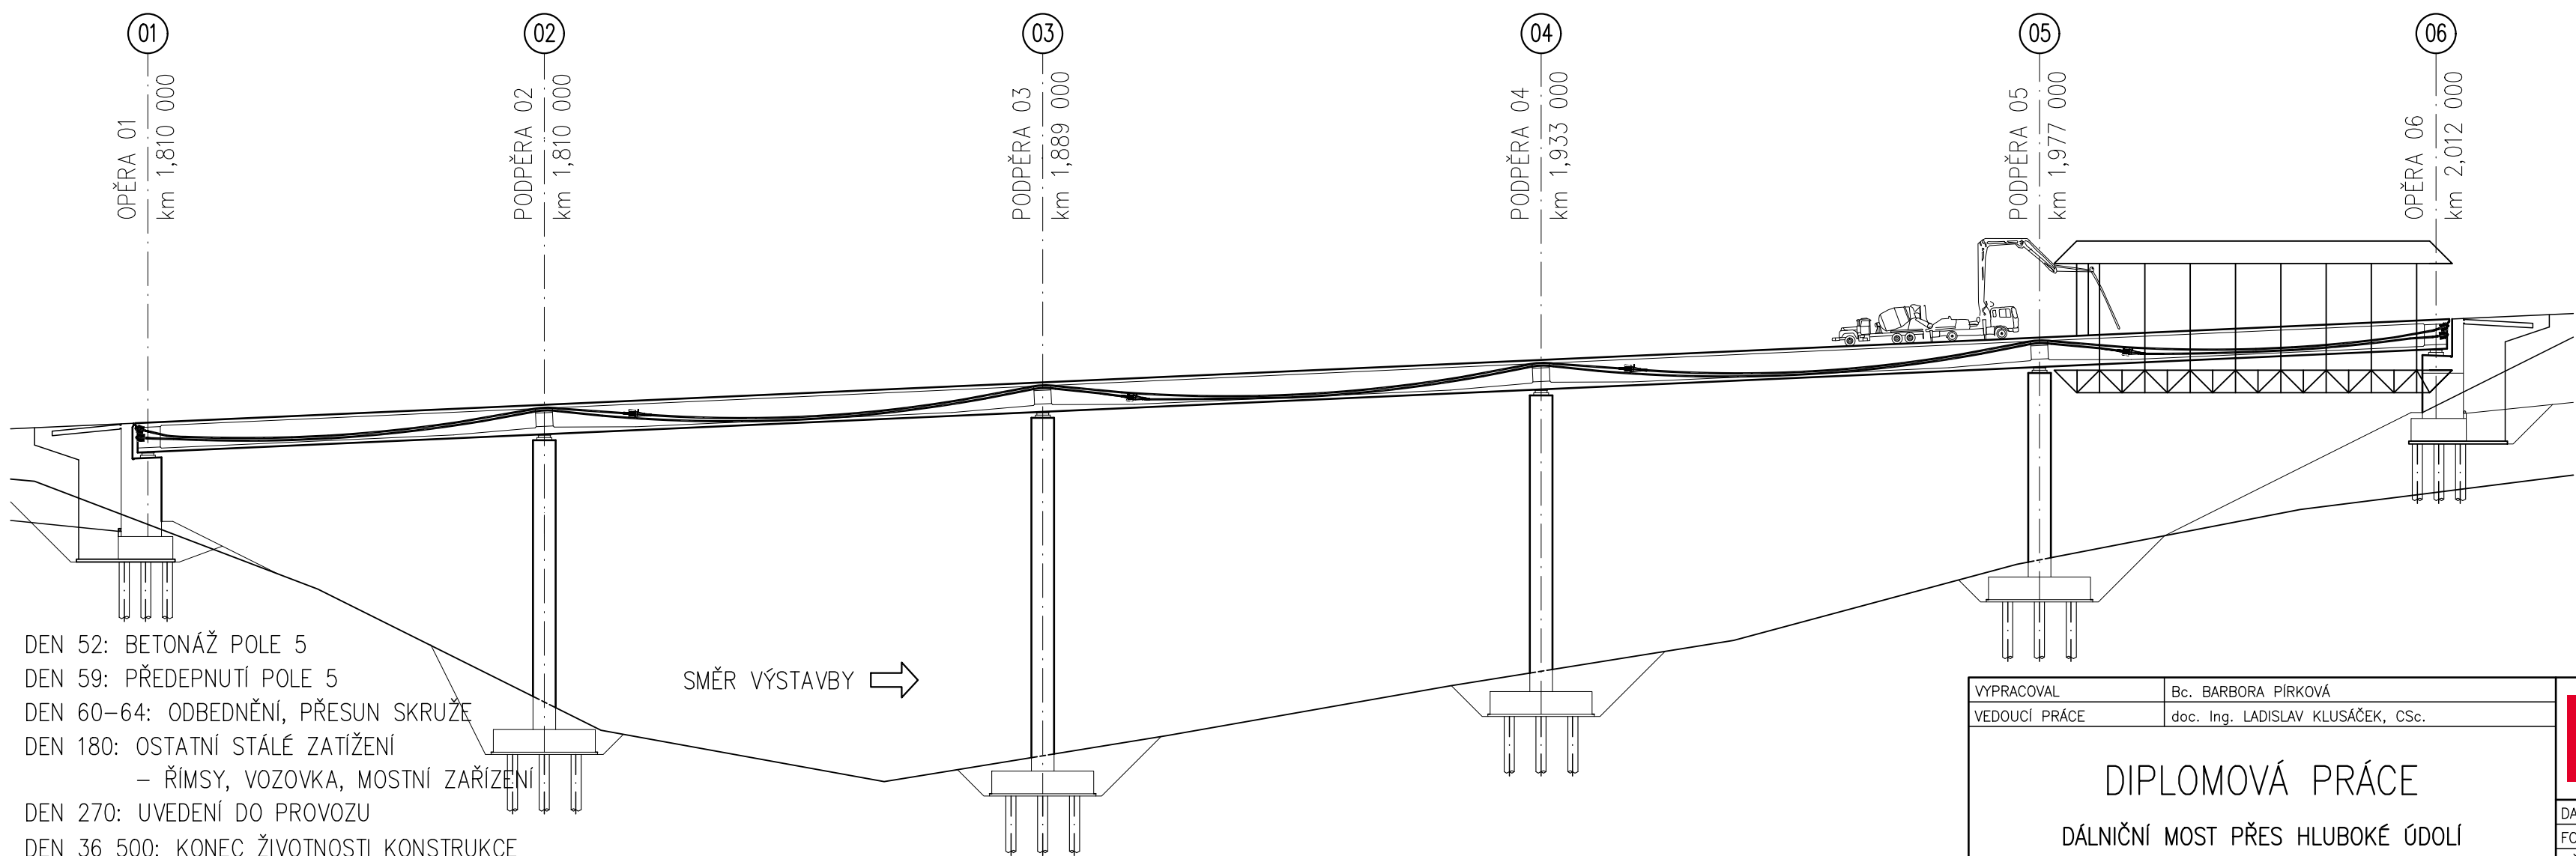

VYPRACOVAL	Bc. BARBORA PIRKOVÁ
VEDOUcí PRÁCE	doc. Ing. LADISLAV KLUSÁČEK, CSc.
DIPLOMOVÁ PRÁCE	
DÁLNIČNÍ MOST PŘES HLUBOKÉ ÚDOLÍ	
POSTUP VÝSTAVBY	
DATUM	1/2017
FORMAT	A1
MĚŘÍTKO	1:500
ČÍSLO PŘÍLOHY	P3
ČÍSLO VÝKRESU	1