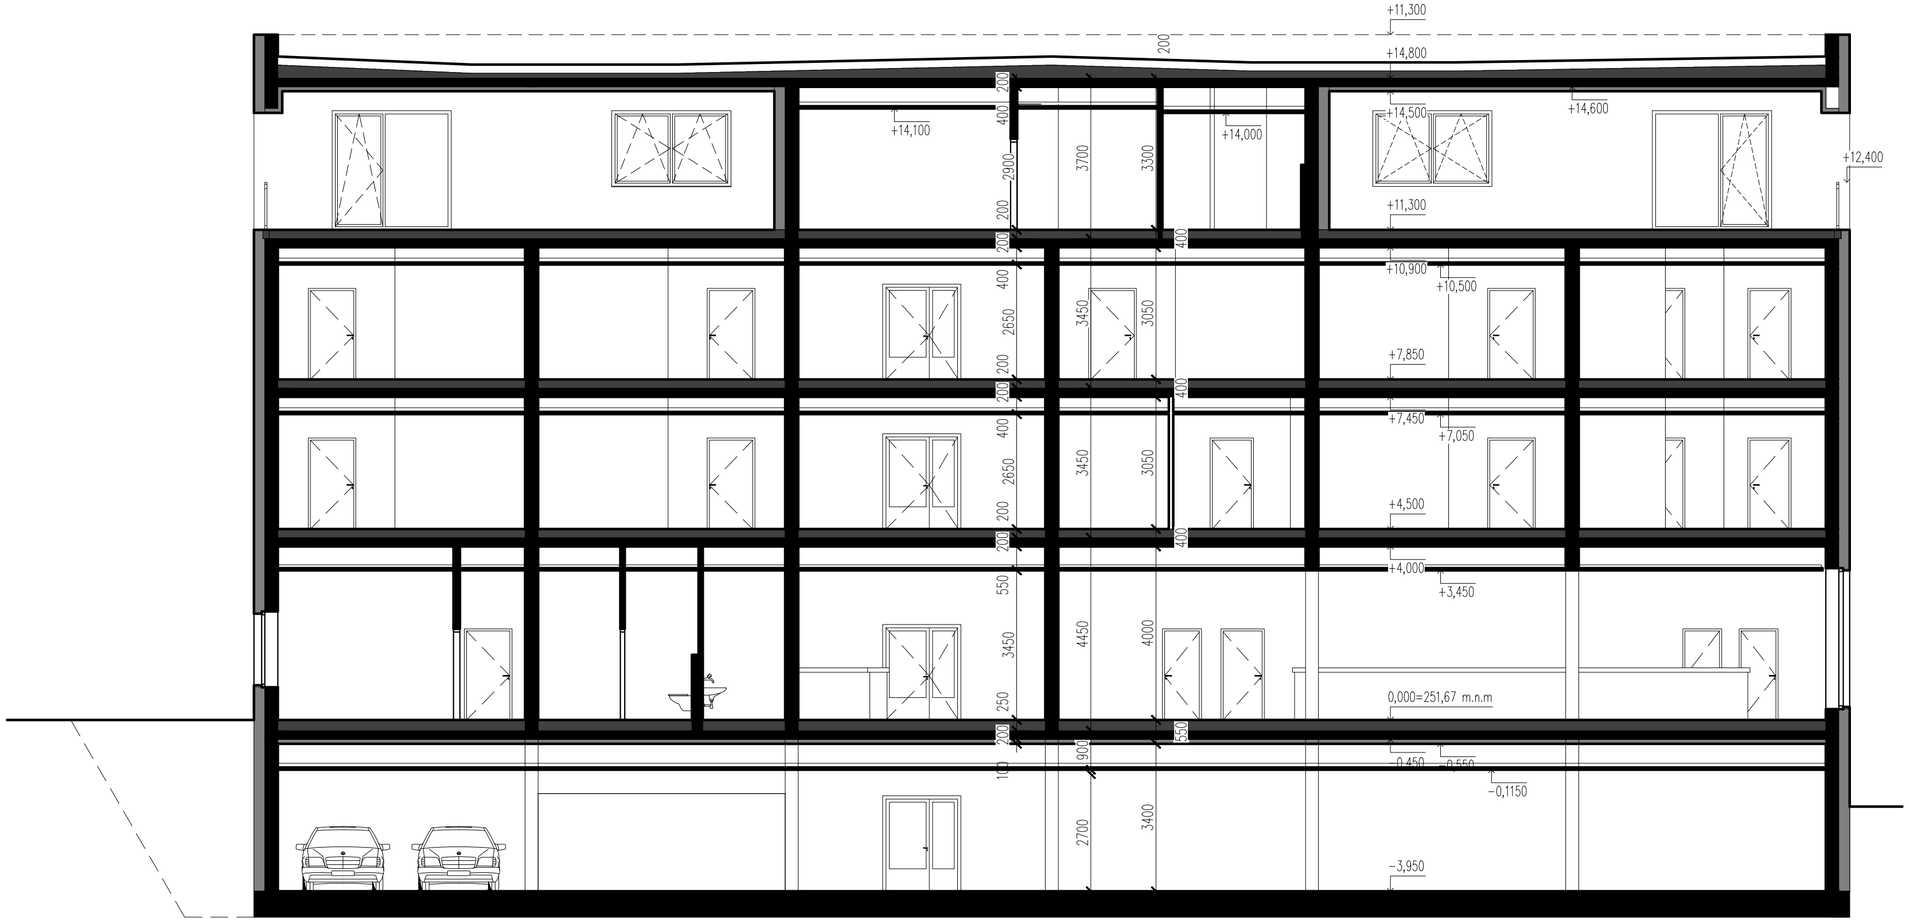

SCHÉMA STAVEBNÍHO OBJEKTU

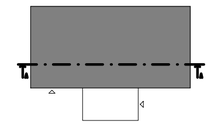

0,000 = 251,670 m n.m., B.p.v. / SOUŘADNICOVÝ SYSTÉM JTSK

DRUH PRÁCE	DIPLOMOVÁ PRÁCE		FAKULTA STAVEBNÍ ústav pozemního stavitelství
VYPRACOVAL	BC. MICHAELA MAZALOVÁ		
KONTROLOVAL	ING. ARCH. LUBOŠ ELIÁŠ		
STAVEBNÍK	Středisko spol. čin. AV ČR,Národní 1009/3, Staré Město, Praha		
MÍSTO STAVBY	BRNO, kat. ú. VEVEŘÍ, p.č 834/1		
NÁZEV STAVBY	KONGRESOVÝ HOTEL - BRNO, VEVEŘÍ	FORMÁT	2 A4
STAVEBNÍ OBJEKT	SO 01 HOTEL	DATUM	12/2020
ČÁST	SLOŽKA Č.1–SDUDIJNÍ A PŘÍPRAVNÉ PRÁCE	STUPEŇ PD	DPS
OBSAH: ŘEZ A-A		MEŘÍTKO 1:100	Č. VÝKRESU S.06