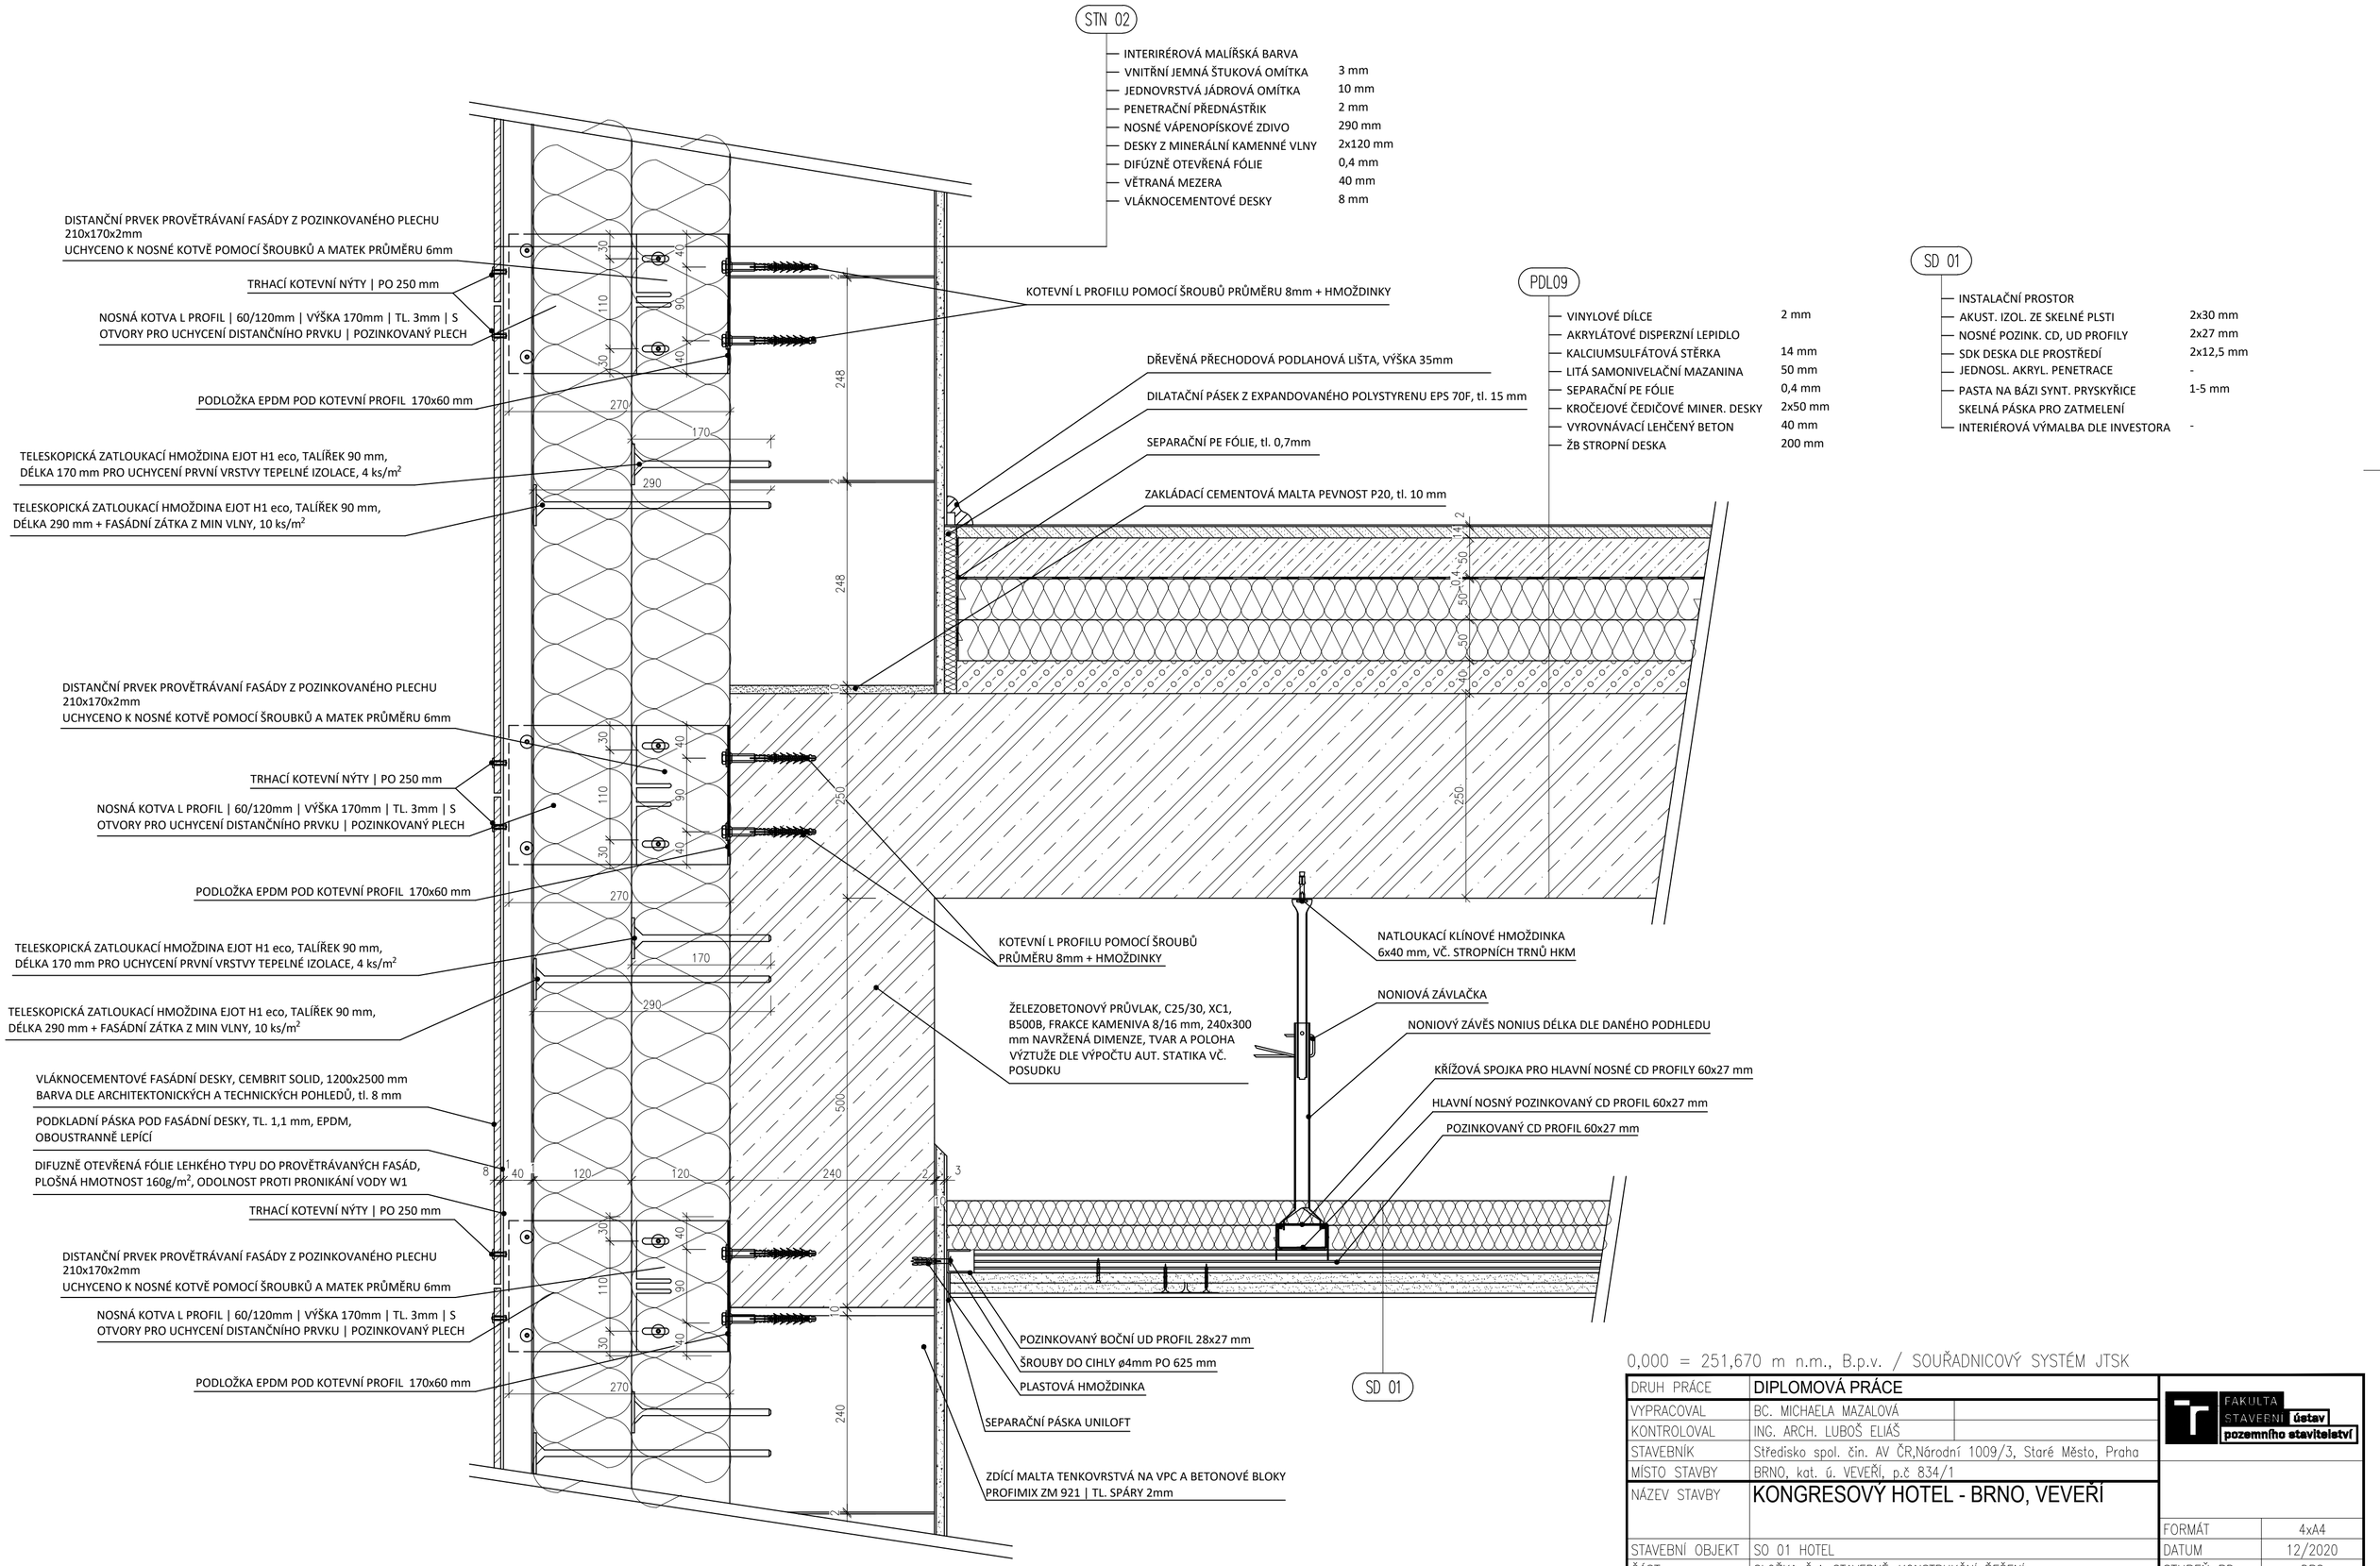

0,000 = 251,670 m n.m., B.p.v. / SOUŘADNICOVÝ SYSTÉM JTSK

DRUH PRÁCE	DIPLOMOVÁ PRÁCE		
VYPRACOVAL	BC. MICHAELA MAZALOVÁ		
KONTROLOVAL	ING. ARCH. LUBOŠ ELIÁŠ		
STAVEBNÍK	Středisko spol. čin. AV ČR,Národní 1009/3, Staré Město, Praha		
MÍSTO STAVBY	BRNO, kat. ú. VEVEŘÍ, p.č 834/1		
NÁZEV STAVBY	KONGRESOVÝ HOTEL - BRNO, VEVEŘÍ		
		FORMÁT	4xA4
STAVEBNÍ OBJEKT	SO 01 HOTEL	DATUM	12/2020
ČÁST	SLOŽKA Č.4–STAVEBNĚ–KONSTRUKČNÍ ŘEŠENÍ	STUPEŇ PD	DPS
OBSAH: DETAIL A - NAPOJENÍ SDK PODHLEDU NA STĚNU		MĚŘÍTKO 1:5	Č. VÝKRESU D.1.2.07

FAKULTA STAVEBNÍ ústav pozemního stavitelství