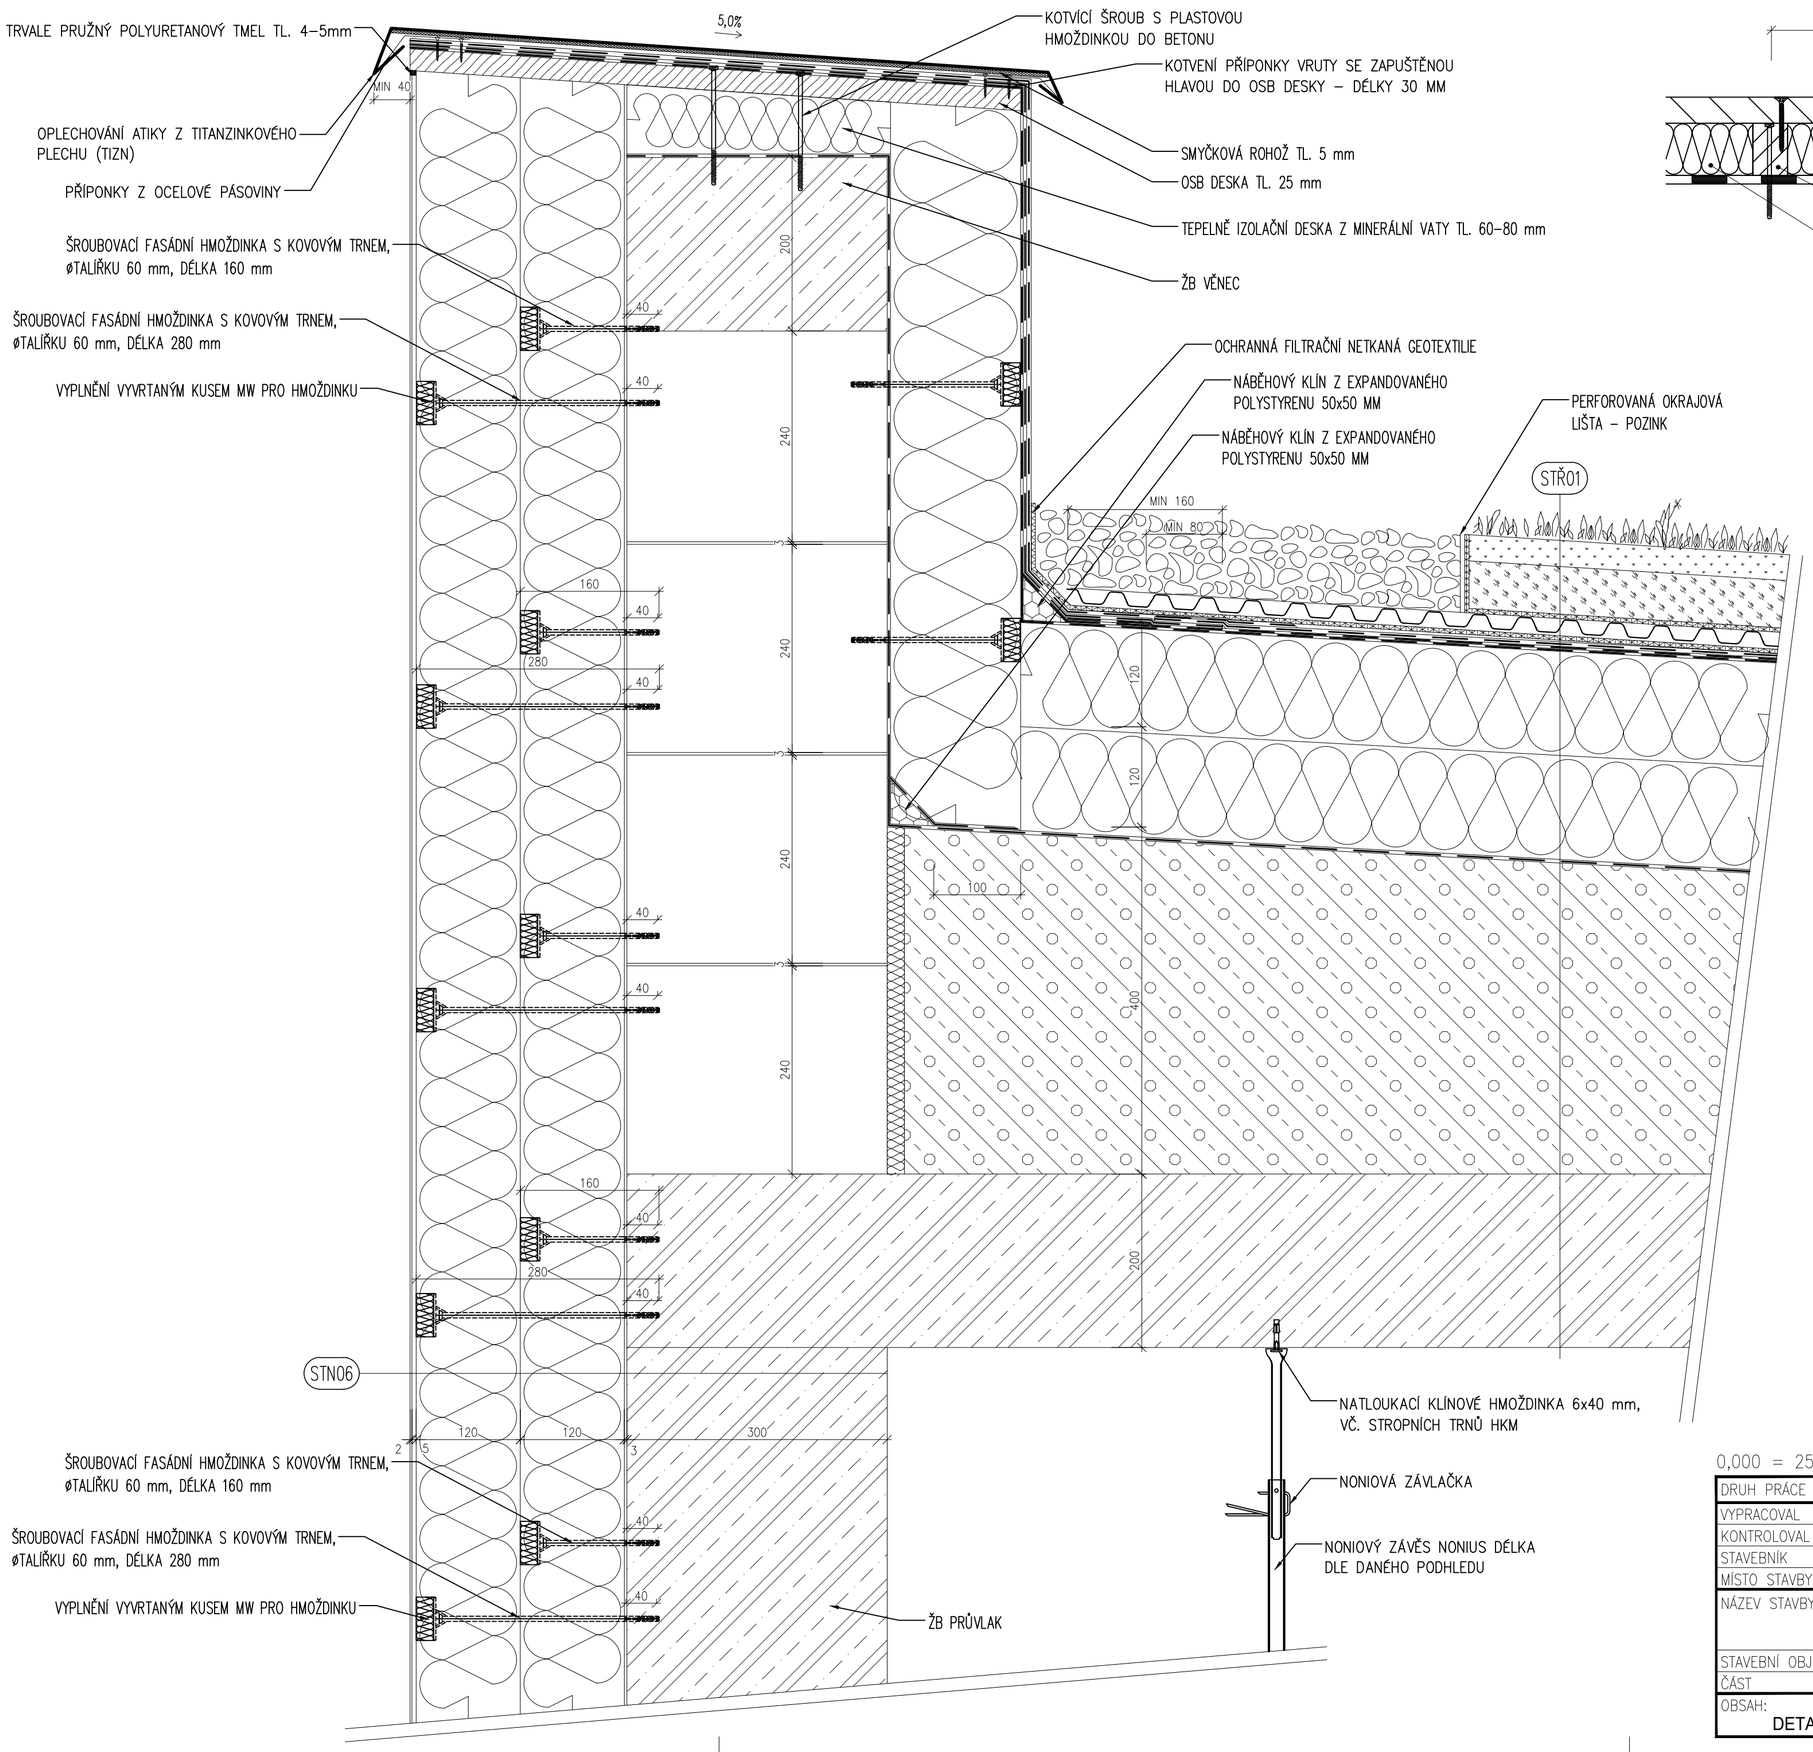

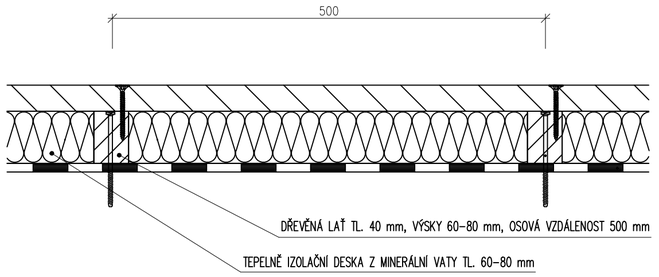

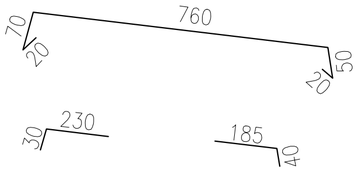

STŘ01

	PŘEDPĚSTOVANÁ VEGETAČNÍ ROHOŽ S ROZCHODNÍKY	30 mm
	EXTENZIVNÍ SUBSTRÁT PRO EXTENZIVNÍ ZELENÉ STŘECHY	60 mm
	NOPOVÁ FÓLIE S NAKAŠÍROVANOU GEOTEXTÍLIÍ	20 mm
	NETKANÁ GEOTEXTILIE	5 mm
	SBS MODIFIKOVANÝ ASFALTOVÝ PÁS ODOLNÝ PROTI PRORŮSTÁNÍ KOŘENŮ	5 mm
	SBS MODIFIKOVANÝ ASFALTOVÝ PÁS S NOSNOU VLOŽKOU Z PE ROHOŽE	4 mm
	SBS MODIFIKOVANÝ ASFALTOVÝ PÁS S NOSNOU VLOŽKOU ZE SKELNÉ TKANINY–SAMOLEPÍCÍ	3 mm
	TEPELNĚ IZOLAČNÍ DESKY Z EPS 150S	120 mm
	TEPELNĚ IZOLAČNÍ DESKY Z EPS 150S	120 mm
	SBS MODIFIKOVANÝ ASFALTOVÝ PÁS S NOSNOU VLOŽKOU Z HLINÍKOVÉ FÓLIE	4 mm
	ASFALTOVÁ PENETRACE	–
	SPÁDOVÁ VRSTVA Z EKOSTYRENBETONU	DLE SPÁDOVÁNÍ
	ŽELEZOBETONOVÁ STROPNÍ DESKA	200 mm

STN06

	VNITŘNÍ BARVA	–
	VNITŘNÍ JEMNÁ VÁPENOCEMENTOVÁ OMÍTKA	3 mm
	JEDNOVRSTVÁ JÁDROVÁ OMÍTKA	10 mm
	PENETRAČNÍ PŘEDNÁSTŘIK	–
	NOSNÉ VÁPENOPÍSKOVÉ ZDIVO SENDWIX 5DF–LP	300 mm
	LEPÍCÍ A STĚRKOVÁ HMOTA NA BÁZI CEMENTU	3 mm
	TEPELNĚ–IZOLAČNÍ DESKY Z MINERÁLNÍ TEPELNÉ IZOLACE Z KAMENNÝCH VLÁKEN	2x120 mm
	LEPÍCÍ A STĚRKOVÁ HMOTA NA BÁZI CEMENTU + VLOŽENÁ SKLOTEXTILNÍ TKANINA	5mm
	PROBARVENÝ PODKLADNÍ NÁTĚR	
	TENKOVRSTVÁ PROBARVENÉ PASTOVITÁ SILIKÁTOVÁ OMÍTKA	2 mm

0,000 = 251,670 m n.m., B.p.v. / SOUŘADNICOVÝ SYSTÉM JTSK

DRUH PRÁCE	DIPLOMOVÁ PRÁCE		FAKULTA STAVEBNÍ ústav pozemního stavitelství
VYPRACOVAL	BC. MICHAELA MAZALOVÁ		
KONTROLOVAL	ING. ARCH. LUBOŠ ELIÁŠ		
STAVEBNÍK	Středisko spol. čin. AV ČR,Národní 1009/3, Staré Město, Praha		
MÍSTO STAVBY	BRNO, kat. ú. VEVEŘÍ, p.č 834/1		
NÁZEV STAVBY	KONGRESOVÝ HOTEL - BRNO, VEVEŘÍ		
		FORMÁT	4xA4
STAVEBNÍ OBJEKT	SO 01 HOTEL	DATUM	12/2020
ČÁST	SLOŽKA Č.4–STAVEBNĚ–KONSTRUKČNÍ ŘEŠENÍ	STUPEŇ PD	DPS
OBSAH: DETAIL D - ATIKA		MĚŘÍTKO 1:5	Č. VÝKRESU D.1.2.10