



DRUH PRÁCE	DIPLOMOVÁ PRÁCE		<div><div><div>T</div></div><div><div>FAKULTA</div><div>ústav</div><div>STAVEBNÍ</div><div>technologie,</div><div>mechanizace a řízení staveb</div></div></div>	
VYPRACOVAL	Bc. David Lupač			
VEDOUcí PRÁCE	Ing. Jitka Vlčková			
STAVEBNÍK	P.K. SOLVENT S.R.O., K Žižkovu 640/9, Vysočany, 190 00 Praha			
MÍSTO STAVBY	Šestajovice u Prahy, k.ú. Šestajovice u Prahy			
NÁZEV STAVBY	Distribuční sklady v Praze stavebně technologický projekt			
ČÁST	PŘÍLOHY		FORMÁT	2x A4
			DATUM	2017
OBSAH: MAPA LOKALITY, ZAKRESLENÍ DO KATASTRÁLNÍ MAPY			Č. VÝKRESU	1

Mapa lokality v satelitním pohledu:

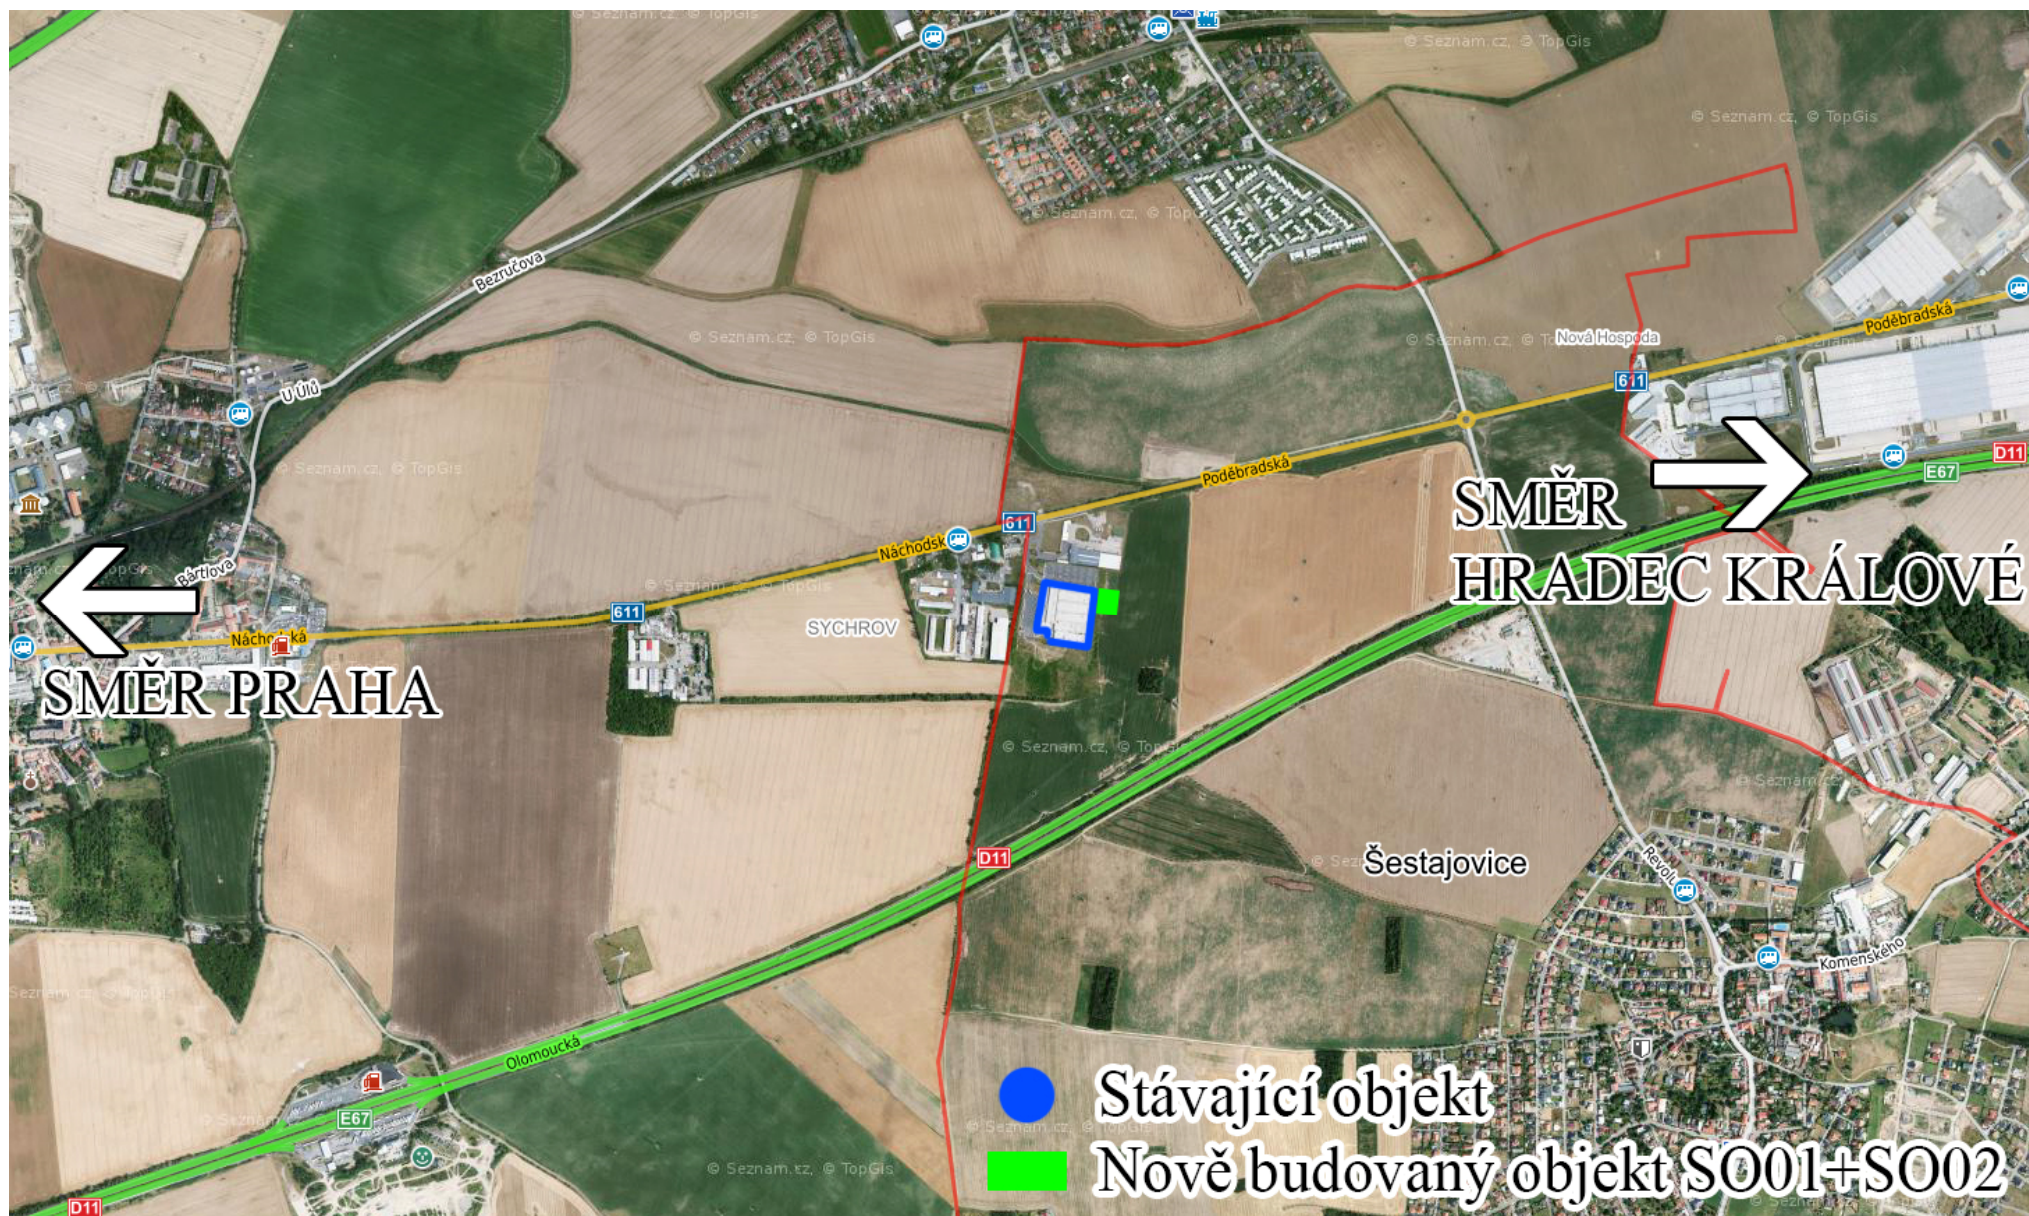

Zakreslení objektů v katastrální mapě:

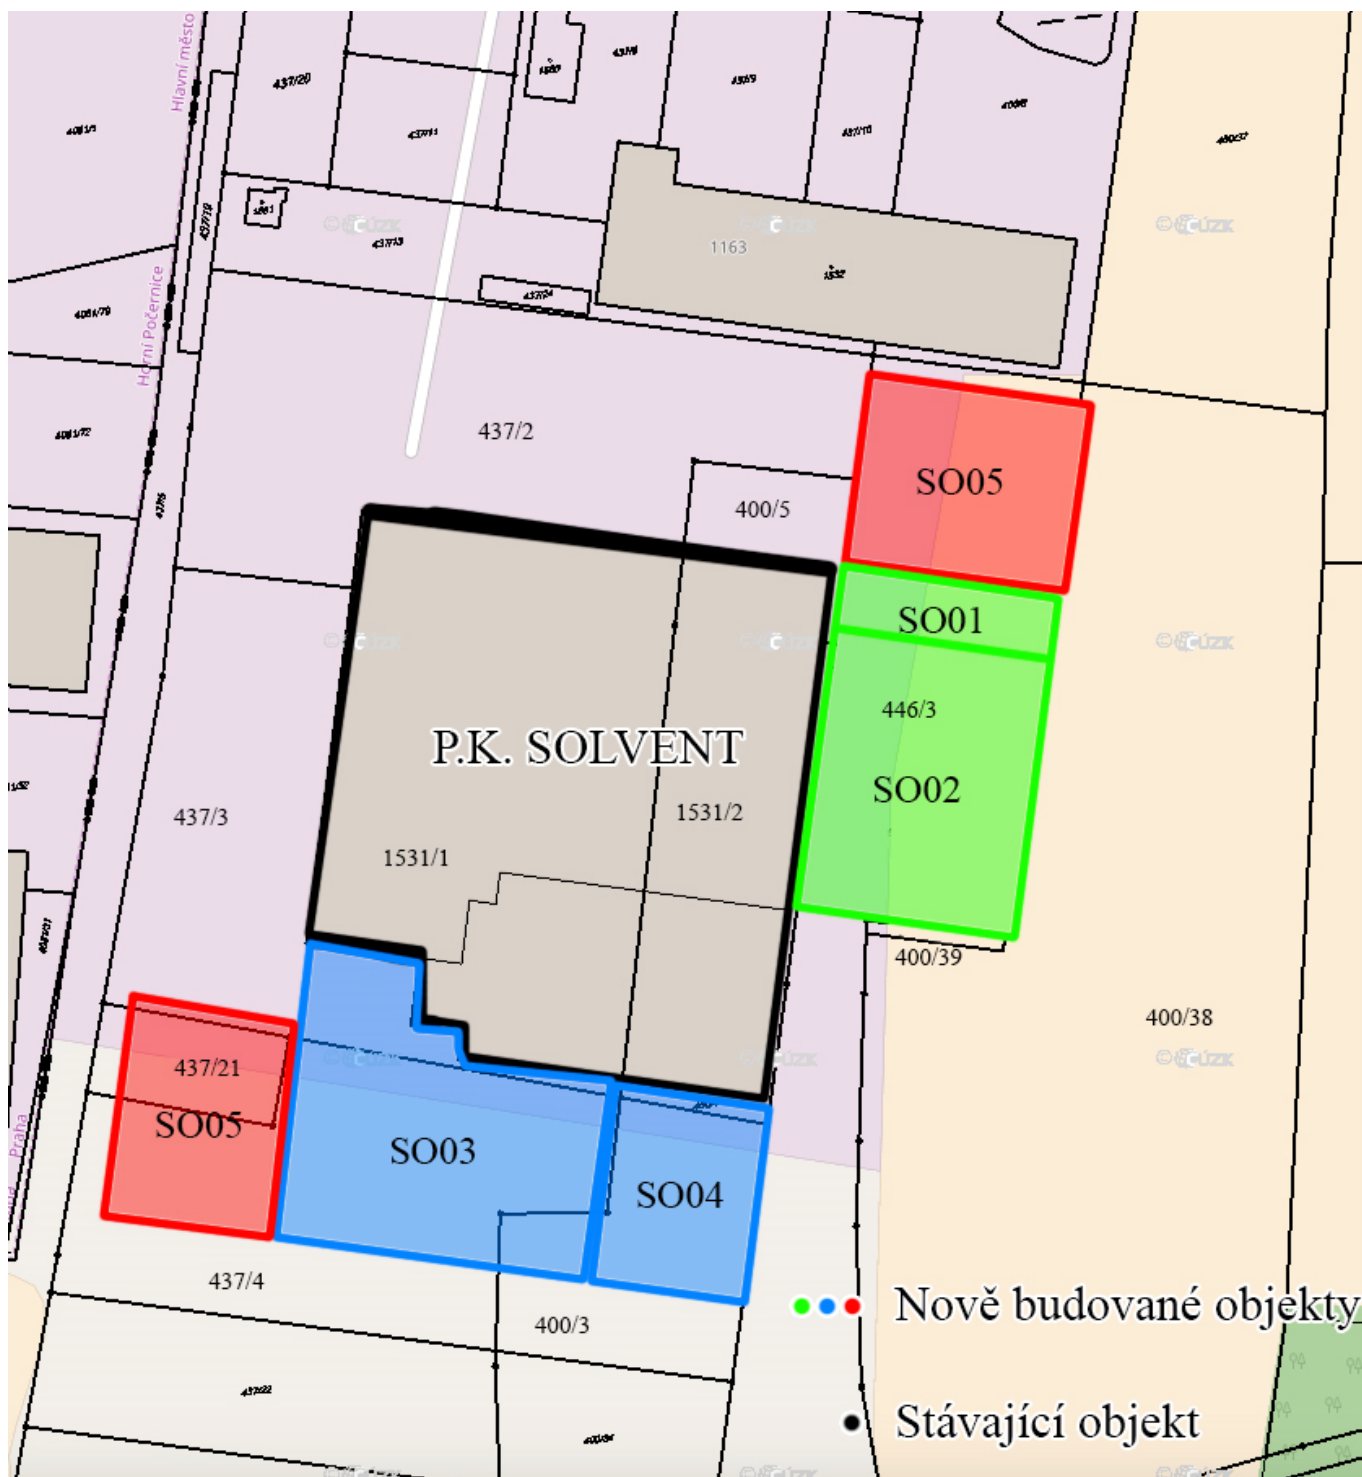

Zakreslení objektů v satelitní mapě:

