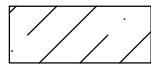



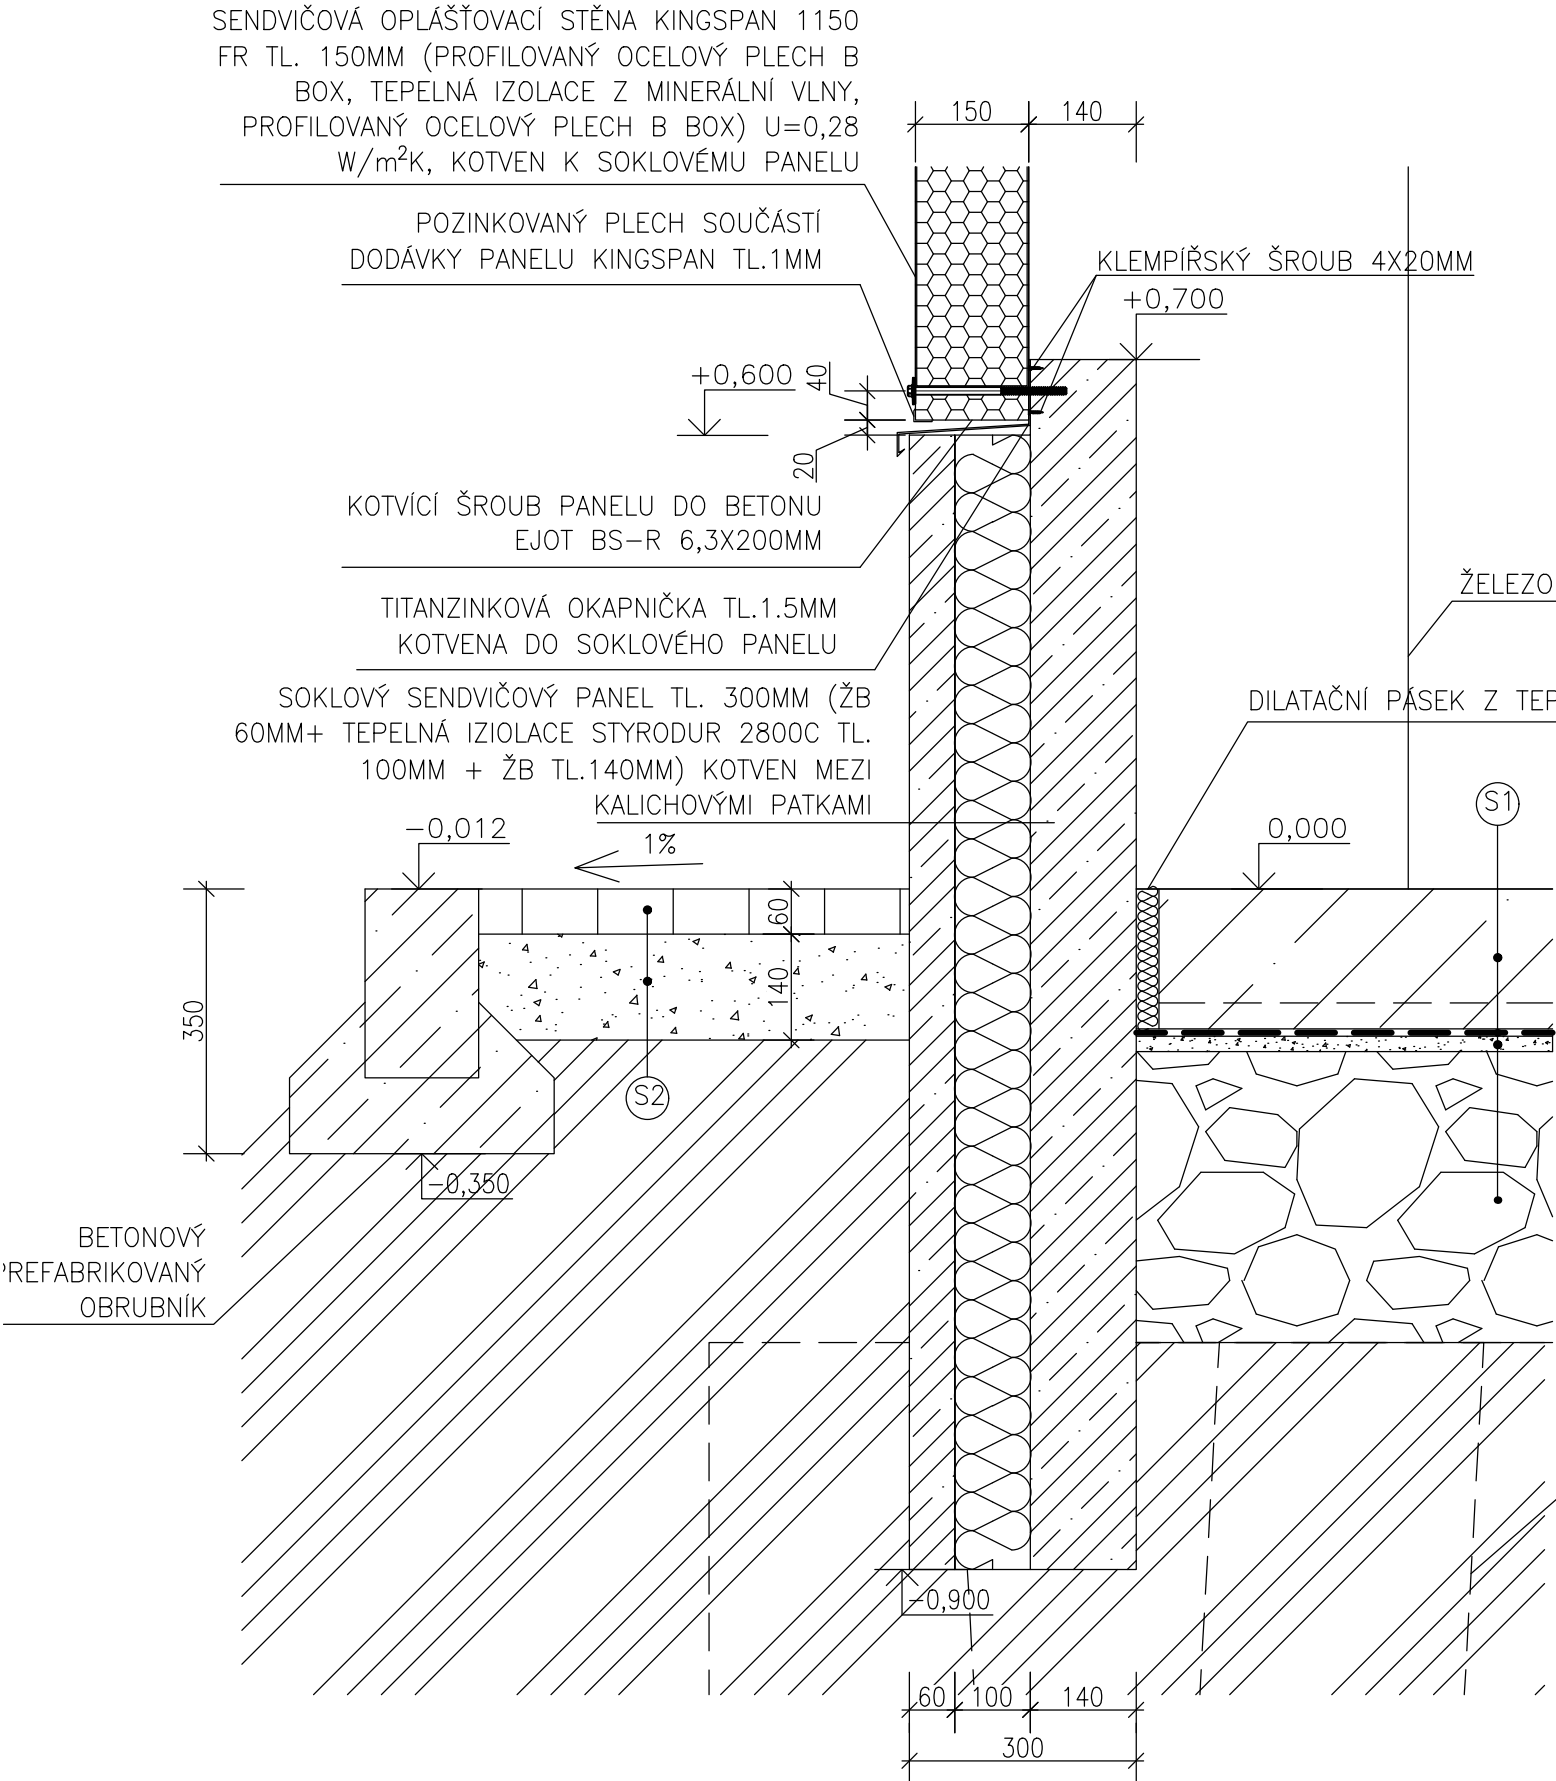
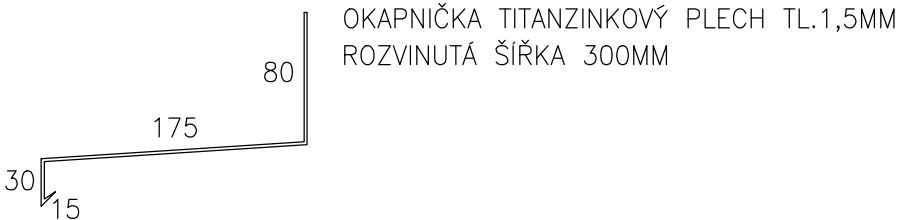


DETAIL NAPOJENÍ SOKLOVÉHO PANELU M 1:10

LEGENDA ŠRAF

-  OPLÁŠŤOVACÍ STĚNA KINGSPAN 1150FR TL.150MM
-  PROSTÝ BETON C20/25
-  DOSYPANÁ ZEMINA
-  ŽELEZOBETON C30/35
-  ŠTĚRKODRŤ 4–32MM
-  ŠTĚRKOPÍSEK 4–16MM
-  HYDROIZOLAČNÍ PÁS LDPE S GEOTEXILÍ TL,1,5MM

KLEMPÍŘSKÉ PRVKY



FUNKCE VRSTVY	NÁZEV VRSTVY	PROVEDENÍ	TL.(MM)
POCHOZÍ VRSTVA	ŽB DESKA VYZTUŽENA PŘI DOLNÍM LÍCI SÍŤÍ 6/100/100, POVRCH SE VSPĚM PANBEX-STROJNĚ HLAZEN	BETONOVÁNO	200
HYDROIZOLAČNÍ VRSTVA	LDPE FÓLIE OBOUSTRANNĚ CHRÁNĚNA GEOTEXILÍ	POLOŽENO	2
PODKLADNÍ VRSTVA	DOROVNÁVACÍ PROSÍVKA FRAKCE 0–4MM	NASYPÁNO	20
PODKLADNÍ VRSTVA	HUTNĚNÝ PODSYP ZE SMĚSNÉHO KAMENIVA FRAKCE 4–32MM	NASYPÁNO	400

FUNKCE VRSTVY	NÁZEV VRSTVY	PROVEDENÍ	TL.(MM)
POCHOZÍ VRSTVA	BETONOVÁ ZÁMKOVÁ DLAŽBA BEST BEATON	POLOŽENO	60
PODKLADNÍ VRSTVA	ŠTĚRRKOPISKOVÉ LOŽE FRAKCE 4–16MM	NASYPÁNO	140

0,000 = 259,950 m n.m., B.p.v. / SOUŘADNICOVÝ SYSTÉM S–JTSK

DRUH PRÁCE	DIPLOMOVÁ PRÁCE		<div><div><div>T</div></div><div><div>FAKULTA</div><div>ústav</div><div>STAVEBNÍ</div><div>technologie,</div><div>mechanizace a řízení staveb</div></div></div>	
VYPRACOVAL	Bc. David Lupač			
VEDOUCÍ PRÁCE	Ing. Jitka Vlčková			
STAVEBNÍK	P.K. SOLVENT S.R.O., K Žižkovu 640/9, Vysočany, 190 00 Praha			
MÍSTO STAVBY	Šestajovice u Prahy, k.ú. Šestajovice u Prahy			
NÁZEV STAVBY	Distribuční sklady v Praze stavebně technologický projekt			
STAVEBNÍ OBJEKT	S001 a S002		FORMÁT	2x A4
ČÁST	PŘÍLOHY		DATUM	2017
OBSAH:	DETAIL NAPOJENÍ SOKLOVÉHO PANELU		STUPEŇ PD	DPS
			MEŘITKO 1:10	Č. VÝKRESU 12.2