



# RASTR NOSNÝCH PROFILŮ A PLÁN KLADENÍ PANELŮ KINGSPAN M 1:200

POHLED VÝCHODNÍ

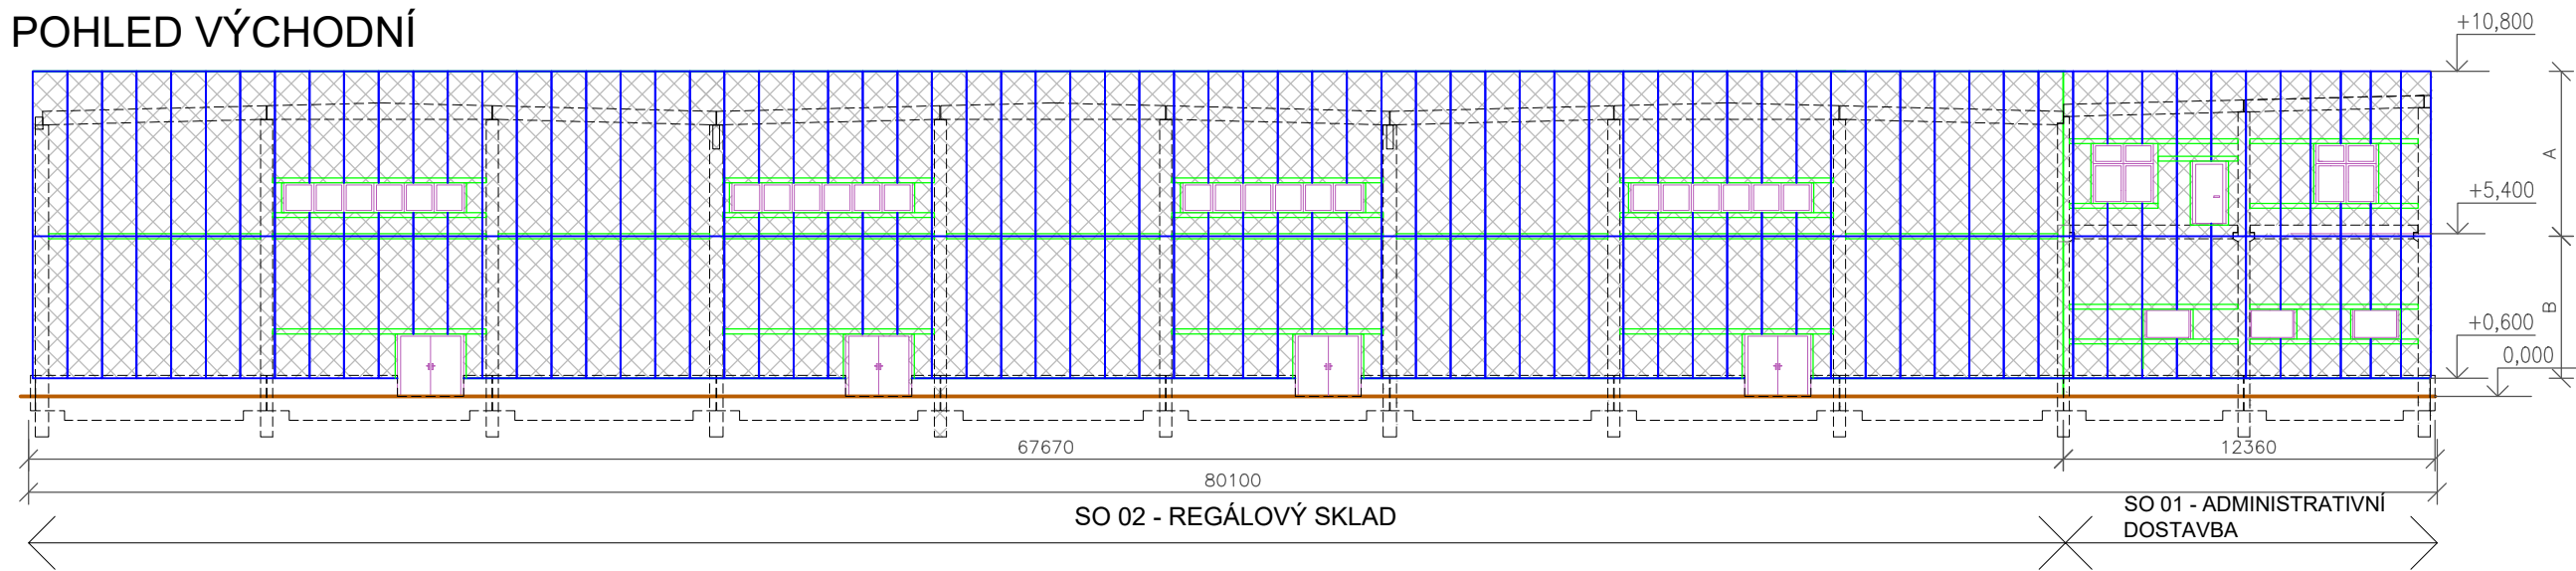


POHLED SEVERNÍ

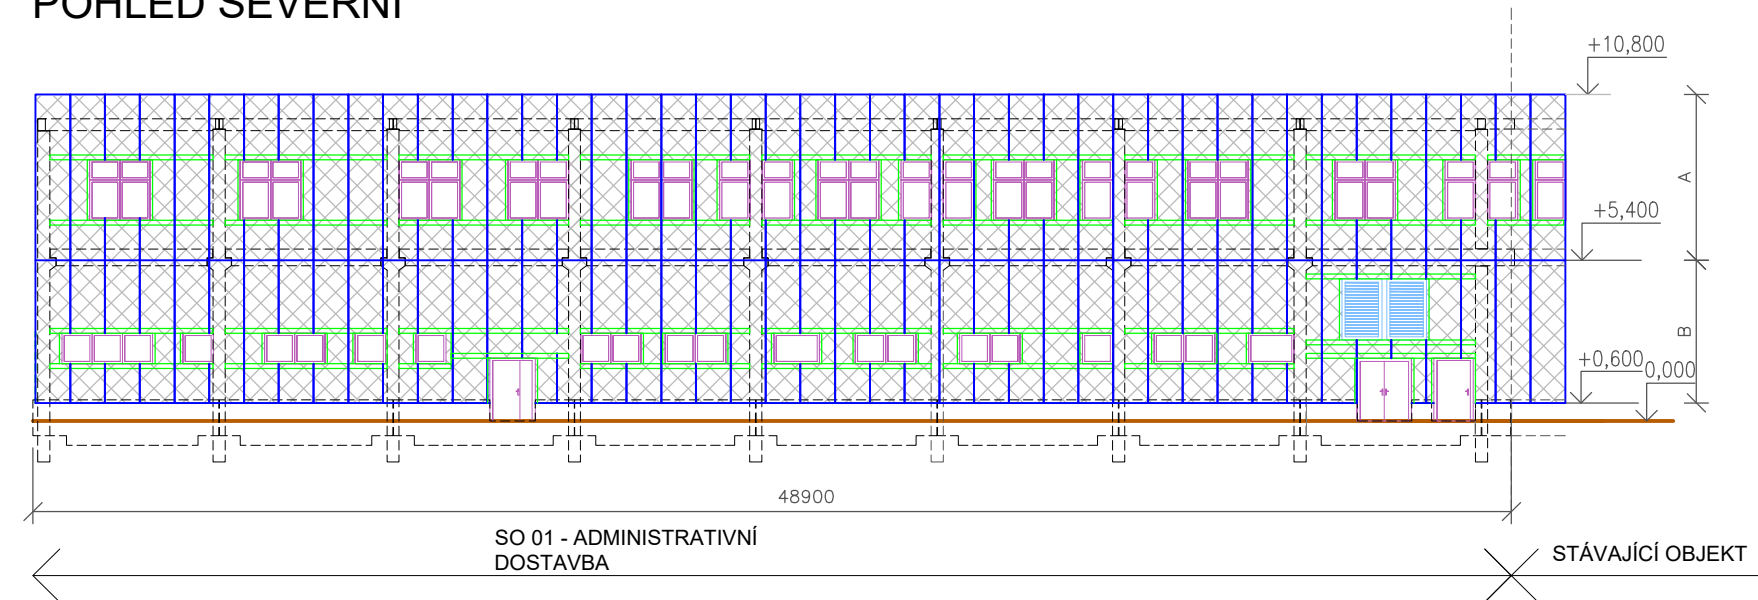

LEGENDA ŠRAF A ČAR

- OPLÁŠTĚNÍ PANELY KINGSPAN 1150 FR
- HRANY PANELŮ KINGSPAN 1150 FR
- NOSNÁ OCELOVÁ KONSTRUKCE
- NOSNÝ SKELET STAVBY
- HRANICE TERÉNU
- A PANEL - RAL1021 DÉLKY 5,4 m
- B PANEL - RAL5010 DÉLKY 4,8 m

POHLED JIŽNÍ

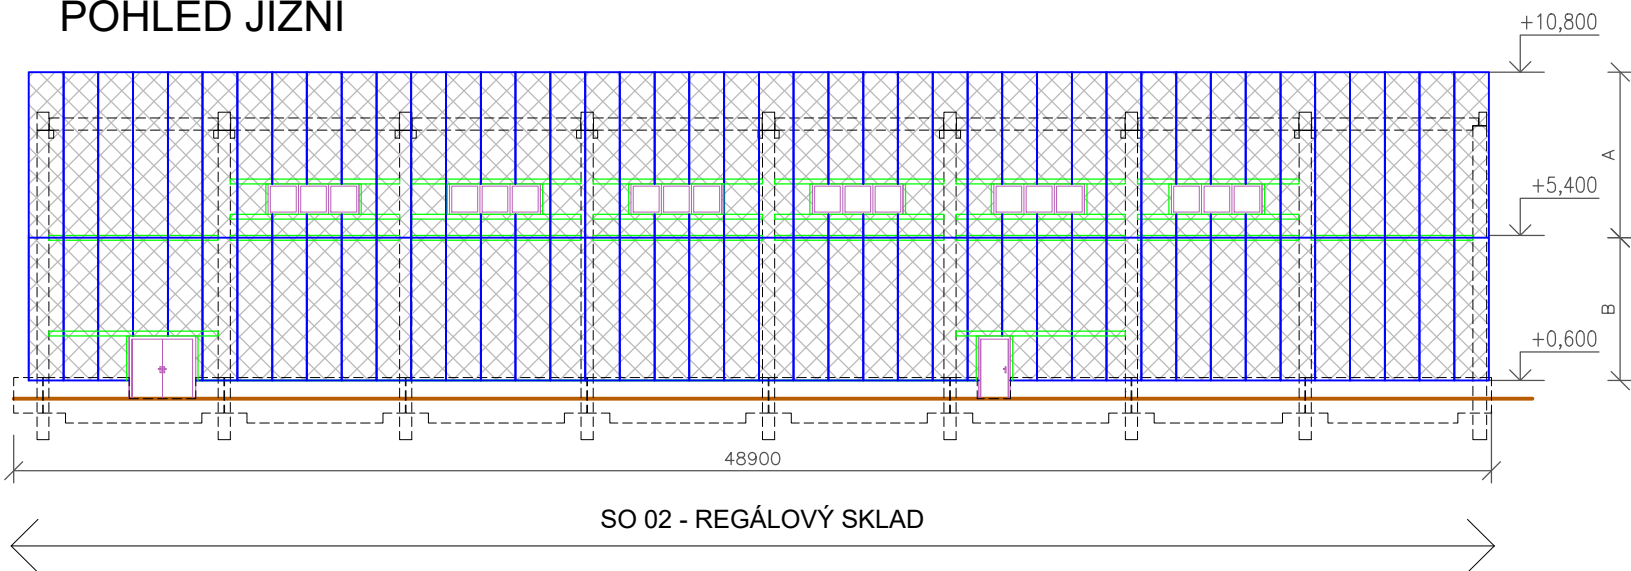

DRUH PRÁCE	DIPLOMOVÁ PRÁCE		<div><div><div>T</div></div><div><div>FAKULTA</div><div>ústav</div><div>STAVEBNÍ</div><div>technologie,</div><div>mechanizace a řízení staveb</div></div></div>	
VYPRACOVAL	Bc. David Lupač			
VEDOUČÍ PRÁCE	Ing. Jitka Vičková			
STAVEBNÍK	P.K. SOLVENT S.R.O., K Žižkovu 640/9, Vysočany, 190 00 Praha			
MÍSTO STAVBY	Šestajovice u Prahy, k.ú. Šestajovice u Prahy			
NÁZEV STAVBY	Distribuční sklady v Praze stavebně technologický projekt			
ČÁST	PŘÍLOHY		FORMÁT	2x A4
OBSAH: RASTR NOSNÝCH PROFILŮ A PLÁN KLADENÍ PANELŮ KINGSPAN			DATUM	2017
			MEŘÍTKO	Č. VÝKRESU
			1:200	14